

DD84 LOT 365C

[The solid line denotes the area bound by wire mesh fencing]


為鐵絲網範圍

為狗屋、電錶房及泊車上蓋

[The dotted lines denote the dog house, the meter room and the covered parking area]

- ① 車房上蓋總面積應為 136 平方米
- ② 狗屋上蓋面積約為 117cm x 147cm
總面積約為 1.72 平方米
- ③ 電錶房尺寸面積為 155cm x 155cm
總面積約為 2.4 平方米

[Covered parking area]

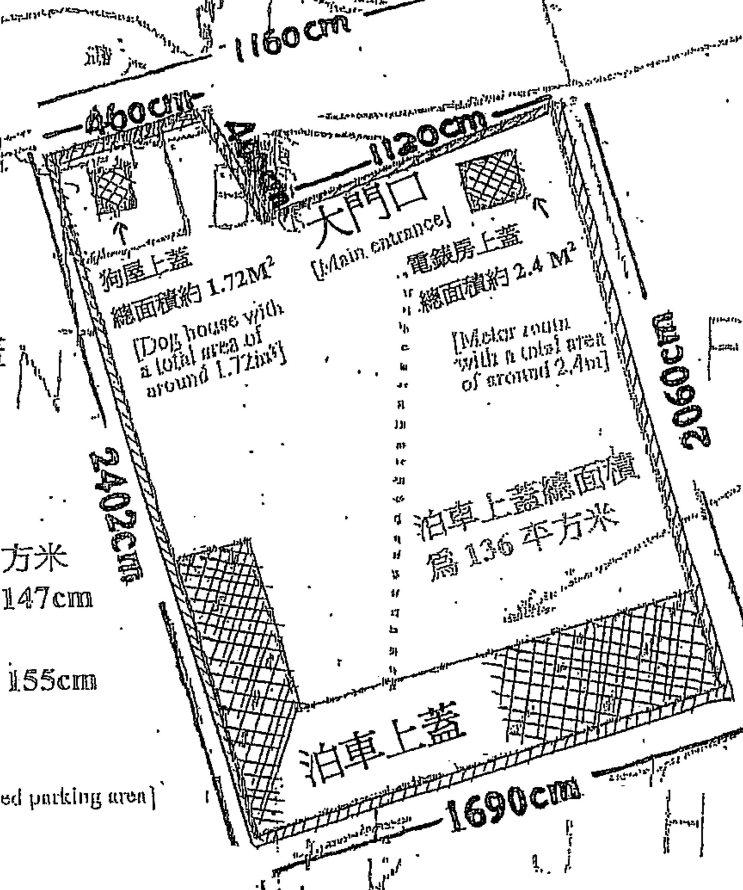

參考編號
REFERENCE No.

繪圖 DRAWING A-1

來源 附件 I
(Source : Appendix I)

參考編號
REFERENCE No.

A/NE-TKL/712


繪圖 DRAWING A-1

(來源 : 附件 I)
(Source : Appendix I)

由繪圖上之尺寸為準



要覽圖 KEY PLAN
SCALE 1:50 000 比例尺

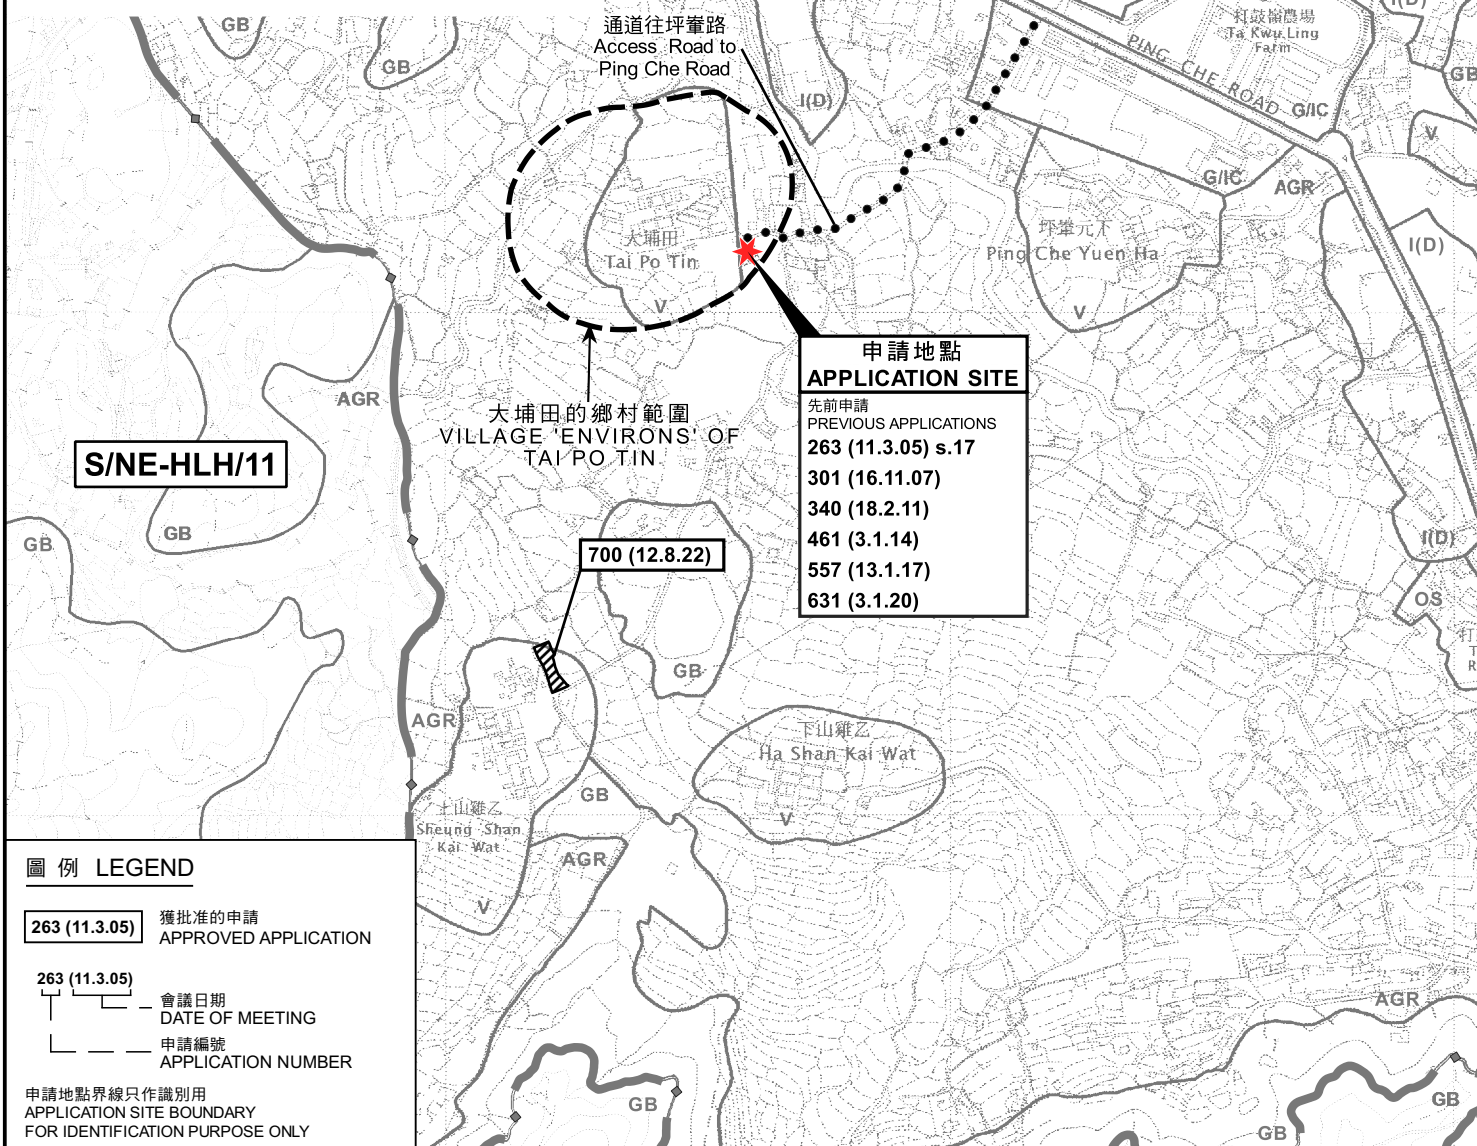

位置圖 LOCATION PLAN

臨時私人停車場的規劃許可續期(為期3年)
RENEWAL OF PLANNING APPROVAL FOR
TEMPORARY PRIVATE VEHICLE PARK FOR A PERIOD OF 3 YEARS
LOT 365 S.C (PART) IN D.D. 84,
TAI PO TIN VILLAGE, PING CHE, N.T.
SCALE 1:7 500 比例尺

米 100 0 100 200 300 米
METRES

規劃署
PLANNING
DEPARTMENT



參考編號
REFERENCE No.
A/NE-TKL/712

圖 PLAN
A-1

本摘要圖於2023年1月4日擬備，
所根據的資料為：
於2017年12月5日核准的
分區計劃大綱圖編號S/NE-HLH/11及
於2010年2月2日核准的
分區計劃大綱圖編號S/NE-TKL/14
EXTRACT PLAN PREPARED ON 4.1.2023
BASED ON OUTLINE ZONING PLANS No.
S/NE-HLH/11 APPROVED ON 5.12.2017 AND
S/NE-TKL/14 APPROVED ON 2.2.2010



圖例 LEGEND

 申請地點（界線只作識別用）
APPLICATION SITE (BOUNDARY FOR IDENTIFICATION PURPOSE ONLY)

本摘要圖於2023年1月4日擬備，
所根據的資料為地政總署於2022年1月19日
拍得的航攝照片編號E146887C_R
EXTRACT PLAN PREPARED ON 4.1.2023
BASED ON AERIAL PHOTO No. E146887C_R
TAKEN ON 19.1.2022
BY LANDS DEPARTMENT

航攝照片 AERIAL PHOTO

臨時私人停車場的規劃許可續期（為期3年）
新界坪輦大埔田村丈量約份第84約地段第365號C分段（部分）
RENEWAL OF PLANNING APPROVAL FOR
TEMPORARY PRIVATE VEHICLE PARK FOR A PERIOD OF 3 YEARS
LOT 365 S.C (PART) IN D.D. 84,
TAI PO TIN VILLAGE, PING CHE, N.T.

規劃署
PLANNING
DEPARTMENT



參考編號
REFERENCE No.
A/NE-TKL/712

圖 PLAN
A-3



實地照片 SITE PHOTOS

臨時私人停車場的規劃許可續期(為期3年)
 新界坪輦大埔田村丈量約份第84約地段第365號C分段(部分)
 RENEWAL OF PLANNING APPROVAL FOR
 TEMPORARY PRIVATE VEHICLE PARK FOR A PERIOD OF 3 YEARS
 LOT 365 S.C (PART) IN D.D. 84,
 TAI PO TIN VILLAGE, PING CHE, N.T.

規劃署
 PLANNING
 DEPARTMENT



參考編號
 REFERENCE No.
 A/NE-TKL/712

圖 PLAN
 A-4

本圖於2023年1月4日擬備，
 所根據的資料為攝於2022年12月28日
 的實地照片
 PLAN PREPARED ON 4.1.2023
 BASED ON SITE PHOTOS TAKEN ON
 28.12.2022