



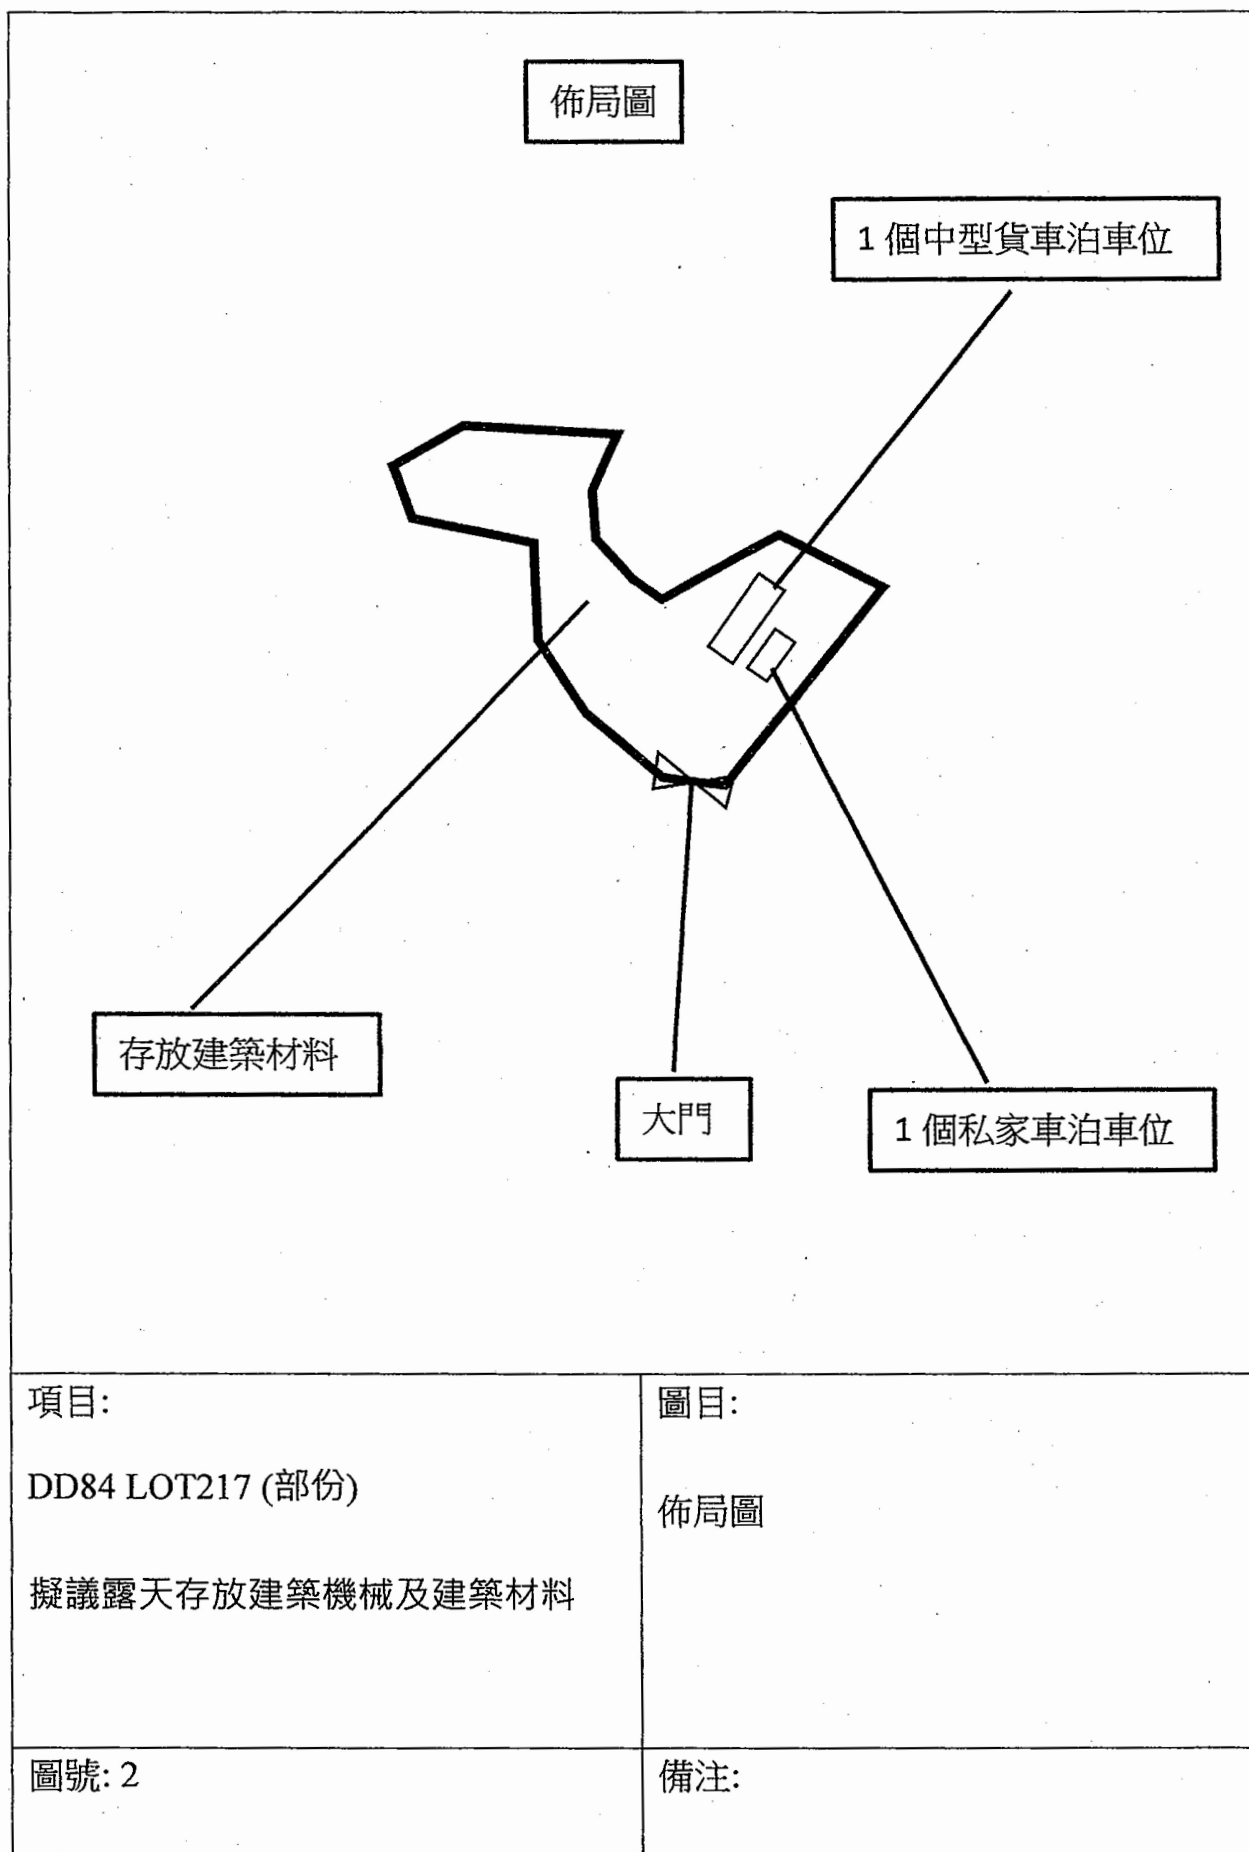

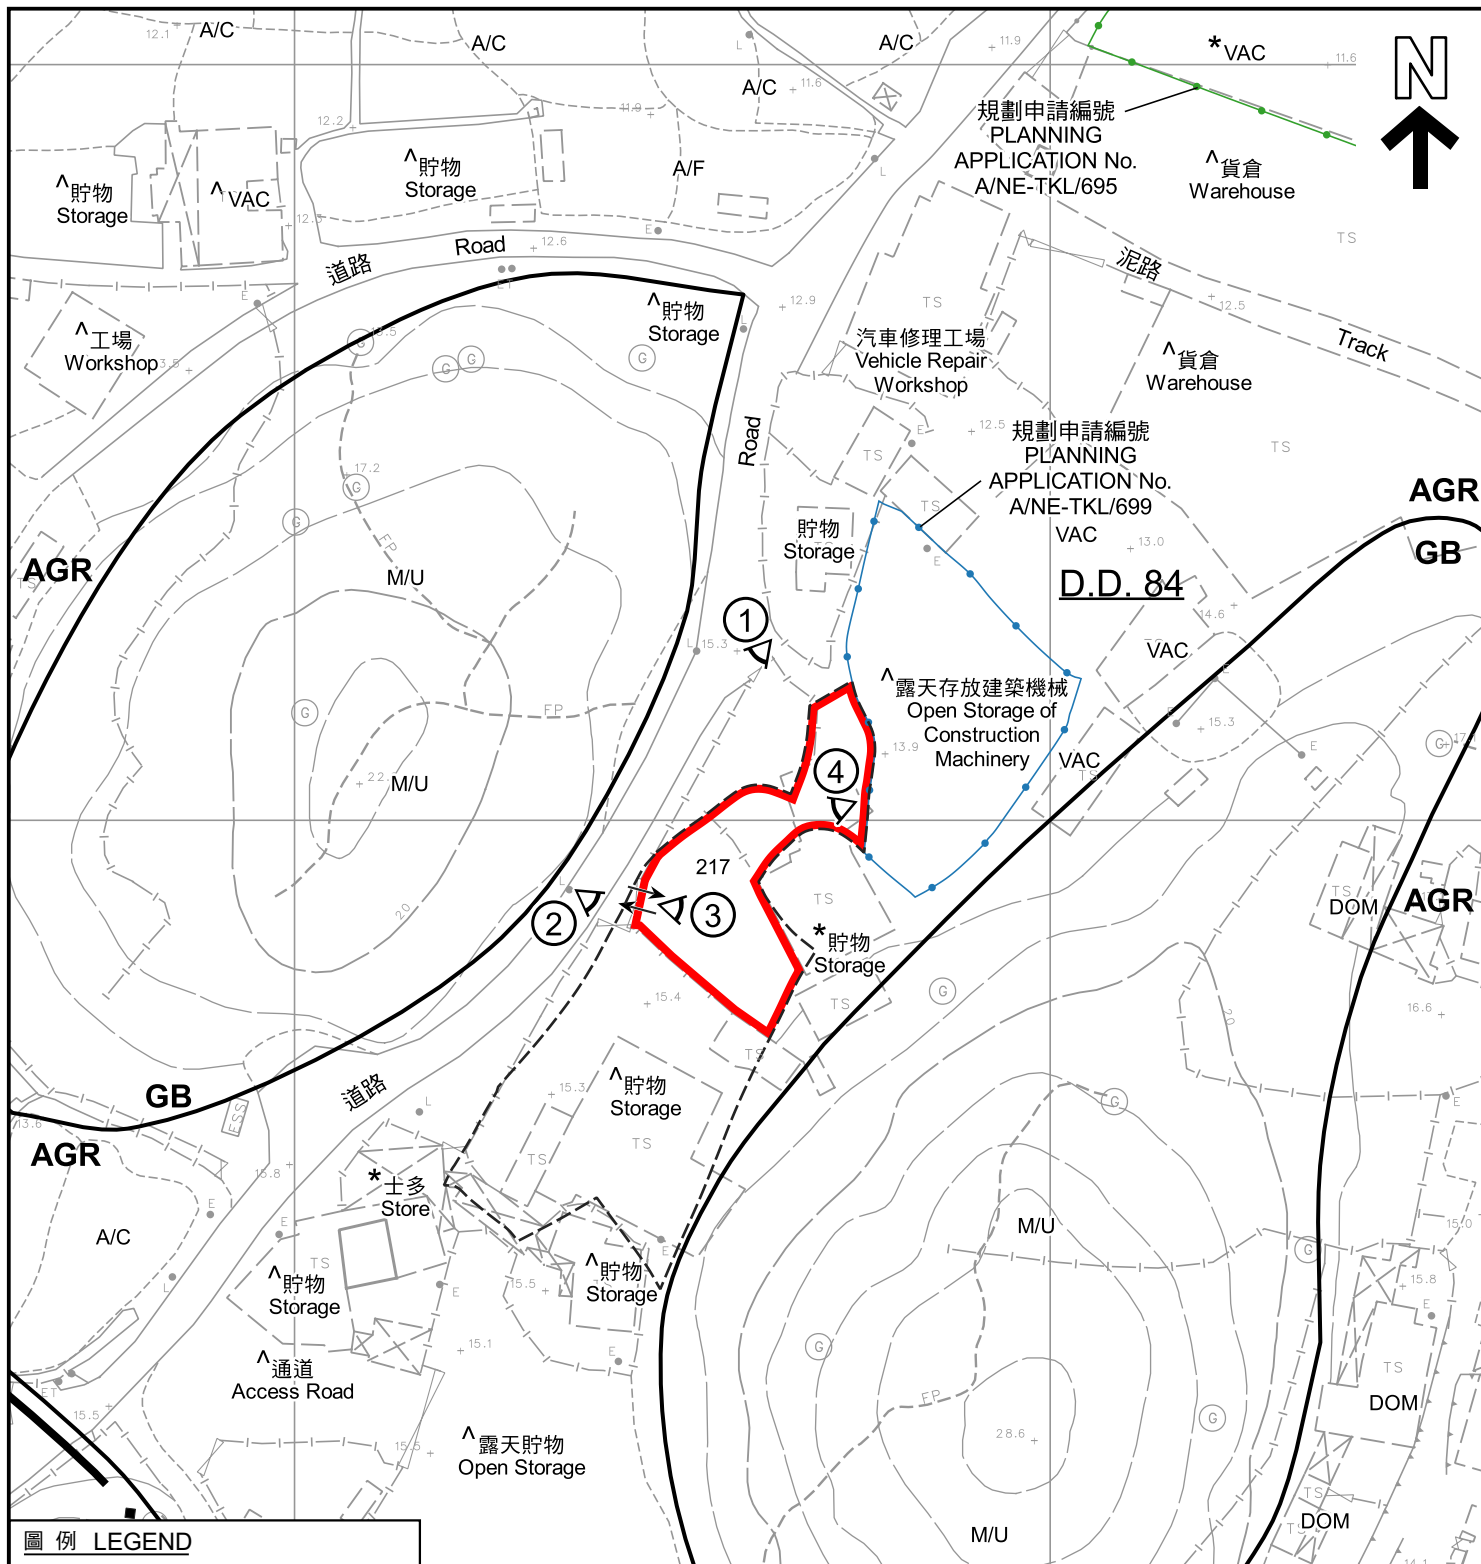

圖例 LEGEND

- 申請地點 (界線只作識別用)
APPLICATION SITE (BOUNDARY FOR IDENTIFICATION PURPOSE ONLY)
- AGR 農業
AGRICULTURE
- GB 綠化地帶
GREEN BELT
- 入口/出口
INGRESS / EGRESS
- ① 實地照片的觀景點
VIEWING POINT OF SITE PHOTO

- A/C 常耕農地
CULTIVATED AGRICULTURAL LAND
- A/F 休耕農地
FALLOW AGRICULTURAL LAND
- DOM 住用構築物
DOMESTIC STRUCTURE
- M/U 荒地
UNUSED LAND
- VAC 空置
VACANT

註釋 Notes :

- (1) 2023年2月6日勘測的土地用途
Land uses shown on this plan are in accordance with the land use survey conducted by the Planning Department on 6.2.2023
- (2) * 土地用途跟1991年1月3日勘測的土地用途一致
Indicates that the use is the same as that revealed by the land use survey conducted by the Planning Department on 3.1.1991
- (3) ^ 土地用途跟1991年1月3日勘測的土地用途有別
Indicates that the use is different from that revealed by the land use survey conducted by the Planning Department on 3.1.1991

平面圖 SITE PLAN

擬議臨時露天存放建築機械及建築材料 (為期3年)
新界坪輦丈量約份第84約地段第217號(部分)
PROPOSED TEMPORARY OPEN STORAGE OF
CONSTRUCTION MACHINERY AND CONSTRUCTION MATERIALS
FOR A PERIOD OF 3 YEARS
LOT 217 (PART) IN D.D. 84, PING CHE, N.T.

SCALE 1 : 1 000 比例尺

米 20 0 20 40 米
METRES

本摘要圖於2023年5月5日擬備，
所根據的資料為測量圖編號

3-NW-18C

EXTRACT PLAN PREPARED ON 5.5.2023
BASED ON SURVEY SHEET No.
3-NW-18C

規劃署

PLANNING
DEPARTMENT



參考編號
REFERENCE No.

A/NE-TKL/714

圖 PLAN

A-2



圖例 LEGEND



申請地點（界線只作識別用）
APPLICATION SITE (BOUNDARY FOR
IDENTIFICATION PURPOSE ONLY)

本摘要圖於2023年5月5日擬備，
所根據的資料為地政總署於2021年11月26日
拍得的航攝照片編號E141217C
EXTRACT PLAN PREPARED ON 5.5.2023
BASED ON AERIAL PHOTO No. E141217C
TAKEN ON 26.11.2021 BY
LANDS DEPARTMENT

航攝照片 AERIAL PHOTO

擬議臨時露天存放建築機械及建築材料（為期3年）
新界坪輦丈量約份第84約地段第217號（部分）
PROPOSED TEMPORARY OPEN STORAGE OF
CONSTRUCTION MACHINERY AND CONSTRUCTION MATERIALS
FOR A PERIOD OF 3 YEARS
LOT 217 (PART) IN D.D. 84, PING CHE, N.T.

規劃署
PLANNING
DEPARTMENT



參考編號
REFERENCE No.
A/NE-TKL/714

圖 PLAN
A-3



本圖於2023年5月5日擬備， 所根據的資料為攝於2023年1月13日 的實地照片 PLAN PREPARED ON 5.5.2023 BASED ON SITE PHOTOS TAKEN ON 13.1.2023	實地照片 SITE PHOTOS 擬議臨時露天存放建築機械及建築材料(為期3年) 新界坪輦丈量約份第84約地段第217號(部分) PROPOSED TEMPORARY OPEN STORAGE OF CONSTRUCTION MACHINERY AND CONSTRUCTION MATERIALS FOR A PERIOD OF 3 YEARS LOT 217 (PART) IN D.D. 84, PING CHE, N.T.	規 劃 署 PLANNING DEPARTMENT 參考編號 REFERENCE No. A/NE-TKL/714  圖 PLAN A-4a
--	--	---



本圖於2023年5月5日擬備， 所根據的資料為攝於2023年1月13日 的實地照片 PLAN PREPARED ON 5.5.2023 BASED ON SITE PHOTO TAKEN ON 13.1.2023	實地照片 SITE PHOTOS 擬議臨時露天存放建築機械及建築材料(為期3年) 新界坪輦丈量約份第84約地段第217號(部分) PROPOSED TEMPORARY OPEN STORAGE OF CONSTRUCTION MACHINERY AND CONSTRUCTION MATERIALS FOR A PERIOD OF 3 YEARS LOT 217 (PART) IN D.D. 84, PING CHE, N.T.	規劃署 PLANNING DEPARTMENT 參考編號 REFERENCE No. A/NE-TKL/714  圖 PLAN A-4b
---	--	--