



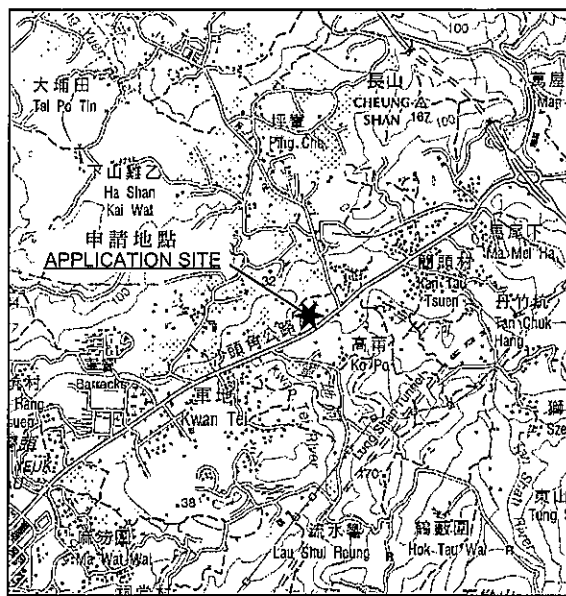

要覽圖 KEY PLAN

SCALE 1:50 000 比例尺

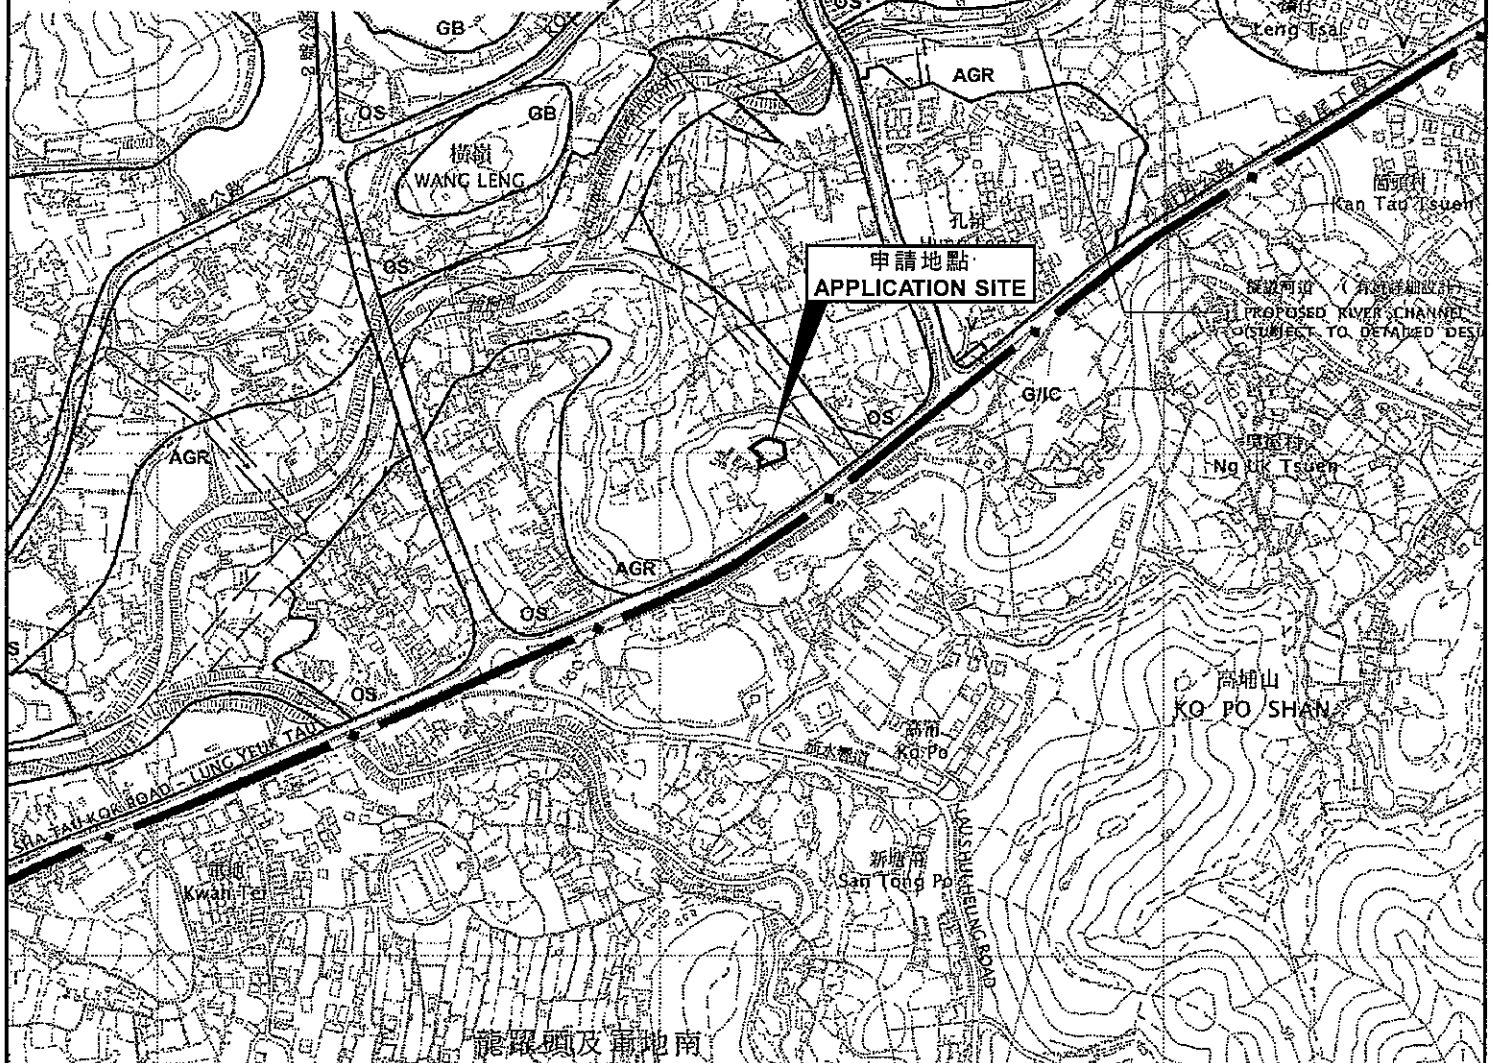

申請地點界線只作識別用
APPLICATION SITE BOUNDARY
FOR IDENTIFICATION PURPOSE ONLY

龍躍頭及龍地南
UK TAU & KWAN TEI SOUTH

位置圖 LOCATION PLAN

擬議臨時鄉郊工場(傢俱加工)連附屬貨倉(為期3年)
新界打鼓嶺丈量約份第76約地段第2264號及第2265號(部分)
PROPOSED TEMPORARY RURAL WORKSHOP
(FURNITURE PROCESSING) WITH ANCILLARY WAREHOUSE
FOR A PERIOD OF 3 YEARS
LOTS 2264 AND 2265 (PART) IN D.D. 76, TA KWU LING, N.T.
SCALE 1:7 500 比例尺

米 100 0 100 200 300 米
METRES

規劃署
PLANNING
DEPARTMENT



參考編號
REFERENCE No.

A/NE-TKL/715

圖 PLAN

A-1

本摘要圖於2023年3月3日擬備。
所根據的資料為於2010年2月2日
核准的分區計劃大綱圖編號S/NE-TKL/14
EXTRACT PLAN PREPARED ON 3.3.2023
BASED ON OUTLINE ZONING PLAN
No. S/NE-TKL/14 APPROVED ON 2.2.2010