




要覽圖 KEY PLAN

SCALE 1:50 000 比例尺

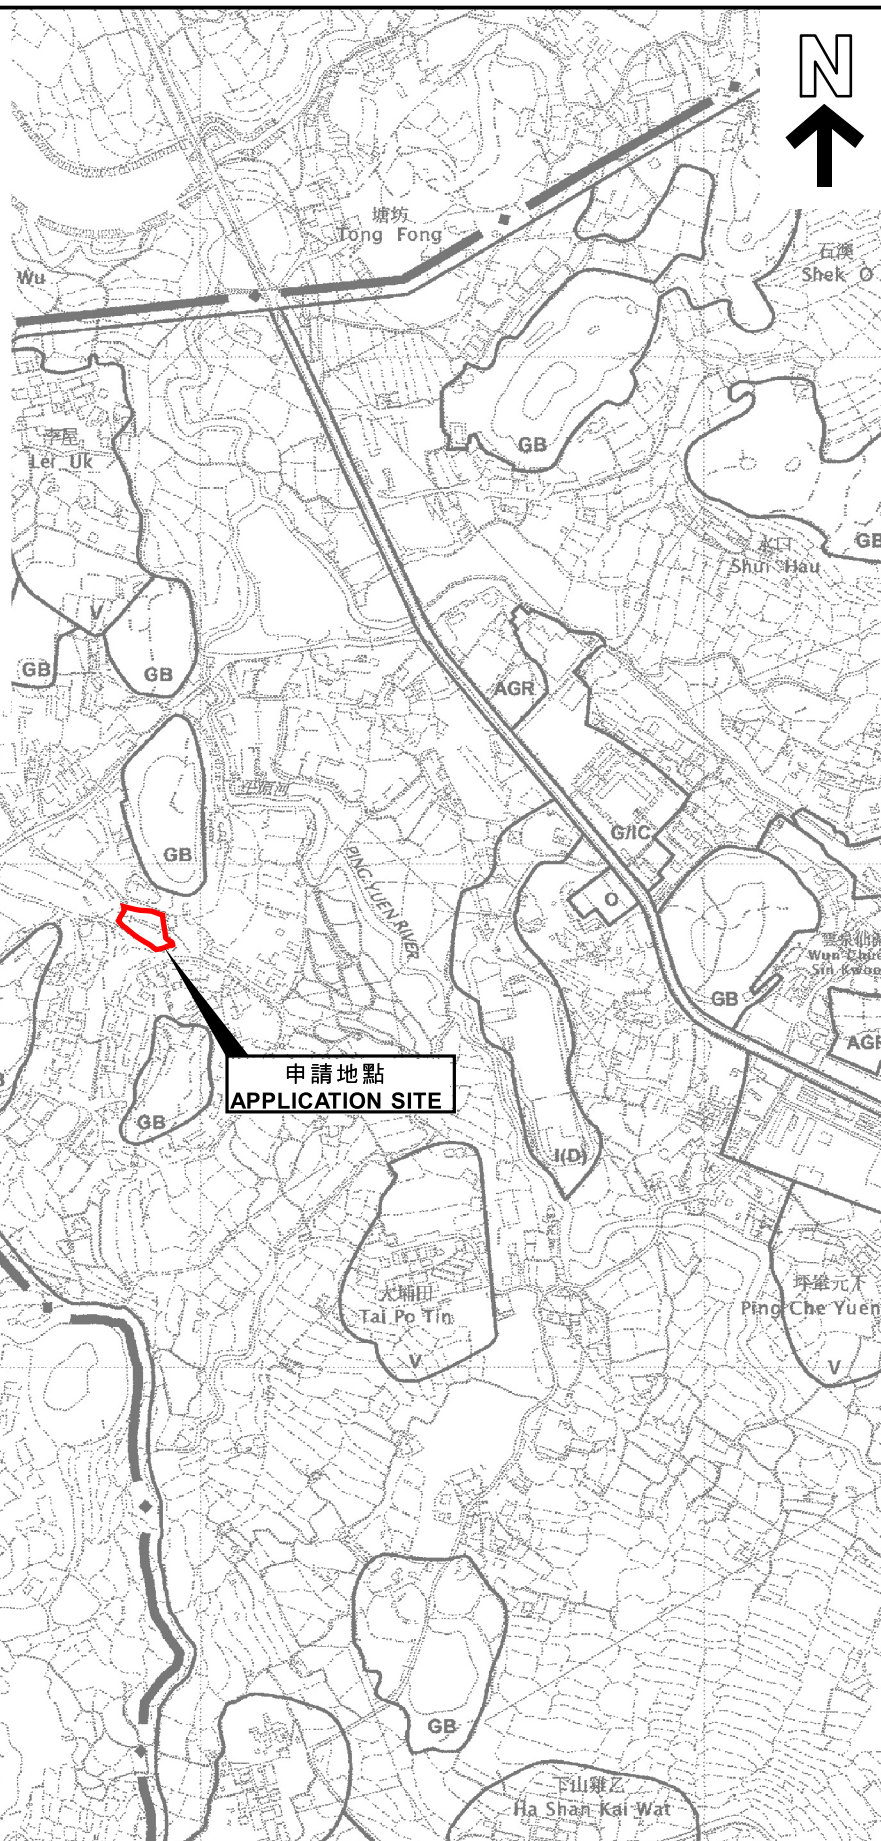


申請地點界線只作識別用
APPLICATION SITE BOUNDARY
FOR IDENTIFICATION PURPOSE ONLY

位置圖 LOCATION PLAN

擬議臨時露天存放建築機械及建築材料(為期3年)
新界打鼓嶺丈量約份第84約地段第175號及第176號
PROPOSED TEMPORARY OPEN STORAGE OF
CONSTRUCTION MACHINERY AND CONSTRUCTION MATERIALS
FOR A PERIOD OF 3 YEARS
LOTS 175 AND 176 IN D.D. 84, TA KWU LING, N.T.

SCALE 1:7 500 比例尺

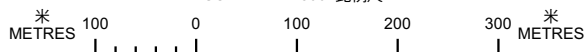

規劃署
PLANNING
DEPARTMENT



參考編號
REFERENCE No.
A/NE-TKL/724

圖 PLAN
A-1

本摘要圖於2023年5月31日擬備，
所根據的資料為於2010年2月2日
核准的分區計劃大綱圖編號S/NE-TKL/14
EXTRACT PLAN PREPARED ON 31.5.2023
BASED ON OUTLINE ZONING PLAN
No. S/NE-TKL/14 APPROVED ON 2.2.2010