



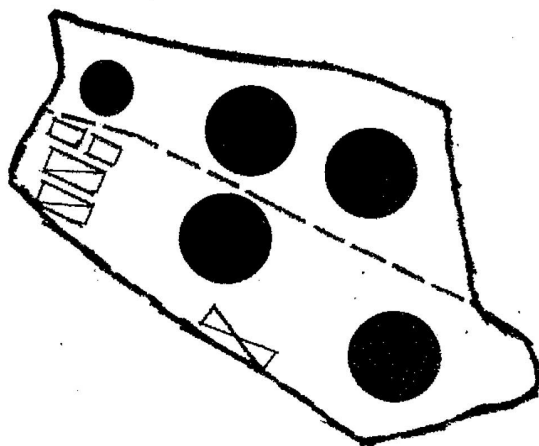

圖目：佈局圖

注釋：

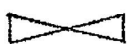

地段出入口




私家車位



上落貨中型車位




擺放建築材料及建築機器

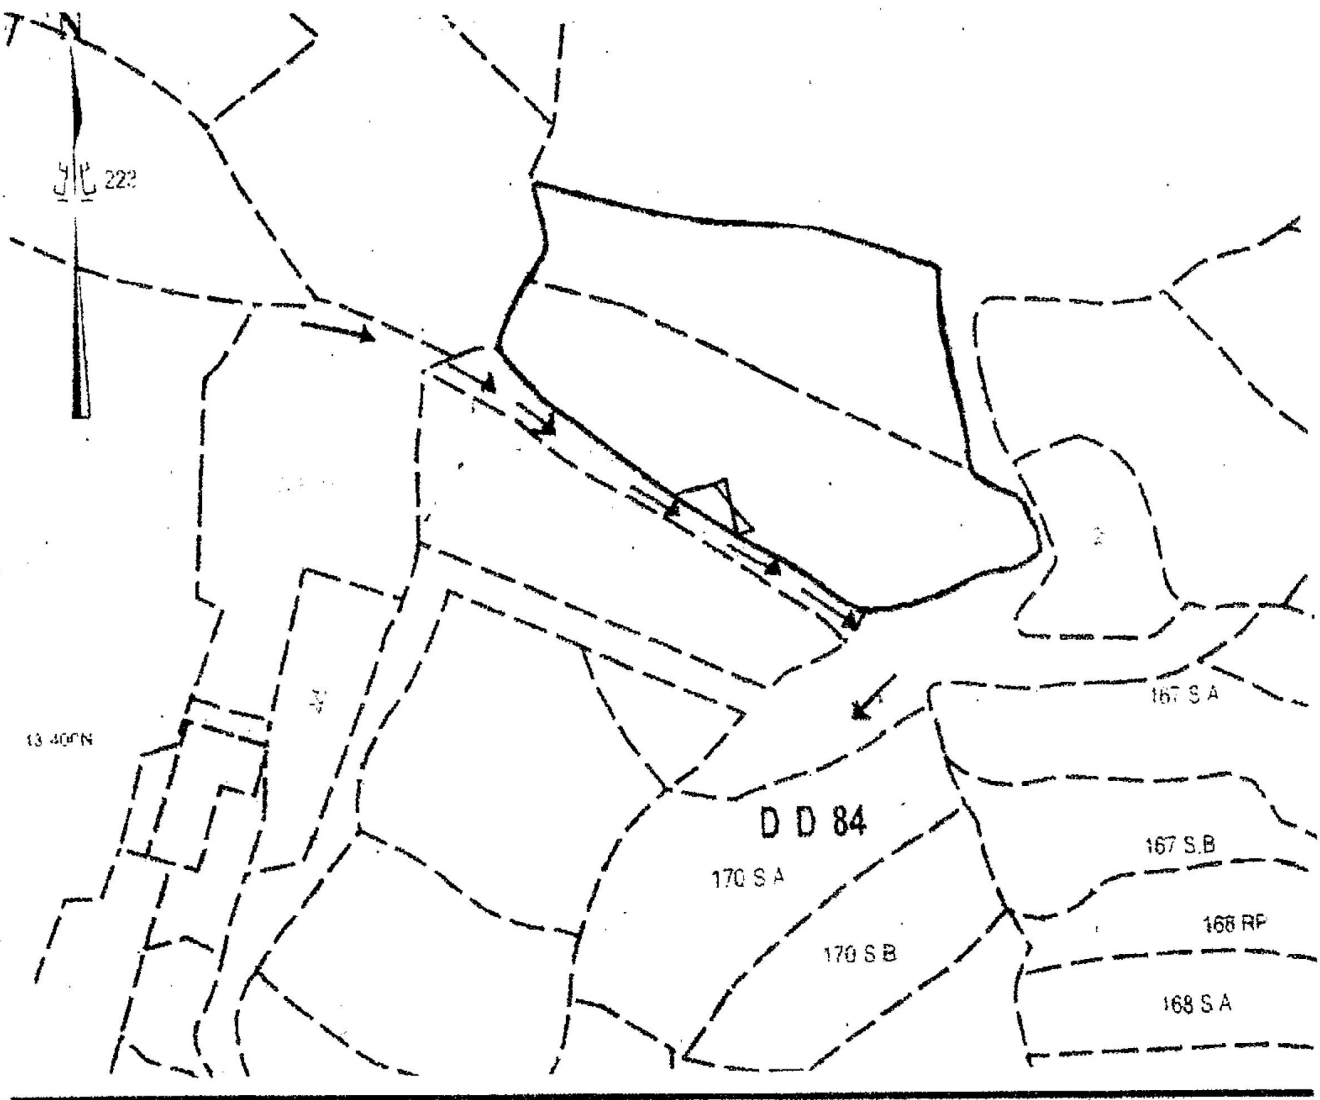

圖目：交通示意圖

項目：DD84, LOT 175-176

擬議臨時露天擺放建築機器及建築材料（為期三年）

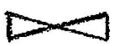→ → 車輛行駛路線  地段出入口

參考編號
REFERENCE No.

A/NE-TKL/724


繪圖

DRAWING A-2

（來源： 附件 I）
（Source： Appendix I）




要覽圖 KEY PLAN
SCALE 1:50 000 比例尺

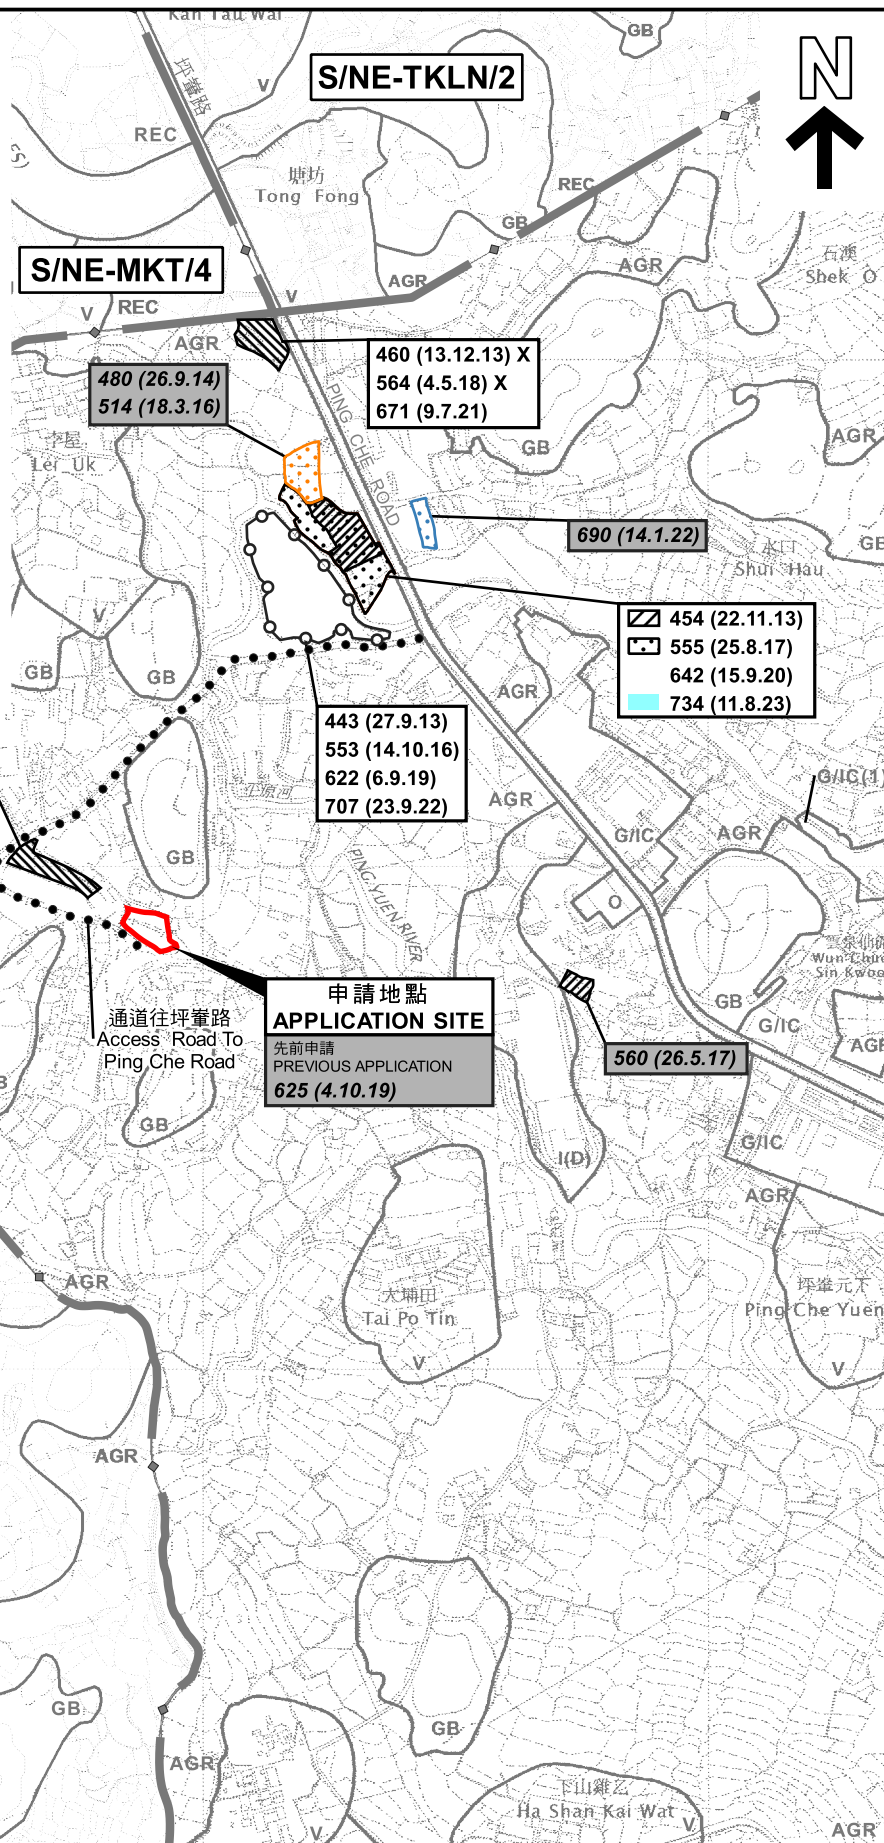

位置圖 LOCATION PLAN

擬議臨時露天存放建築機械及建築材料(為期3年)
新界打鼓嶺丈量約份第84約地段第175號及第176號
PROPOSED TEMPORARY OPEN STORAGE OF
CONSTRUCTION MACHINERY AND CONSTRUCTION MATERIALS
FOR A PERIOD OF 3 YEARS
LOTS 175 AND 176 IN D.D. 84, TA KWU LING, N.T.

SCALE 1 : 7 500 比例尺

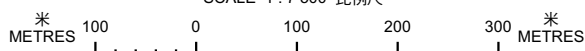


規劃署
PLANNING
DEPARTMENT



參考編號
REFERENCE No.
A/NE-TKL/724

圖 PLAN
A-1

本摘要圖於2023年9月5日擬備。
所根據的資料為：
於2017年12月5日核准的分區計劃大綱圖編號S/NE-HLH/11、
於2017年12月5日核准的分區計劃大綱圖編號S/NE-MKT/4、
於2010年2月2日核准的分區計劃大綱圖編號S/NE-TKL/14及
於2016年5月3日核准的分區計劃大綱圖編號S/NE-TKLN/2
EXTRACT PLAN PREPARED ON 5.9.2023
BASED ON OUTLINE ZONING PLANS No.
S/NE-HLH/11 APPROVED ON 5.12.2017,
S/NE-MKT/4 APPROVED ON 5.12.2017,
S/NE-TKL/14 APPROVED ON 2.2.2010 AND
S/NE-TKLN/2 APPROVED ON 3.5.2016

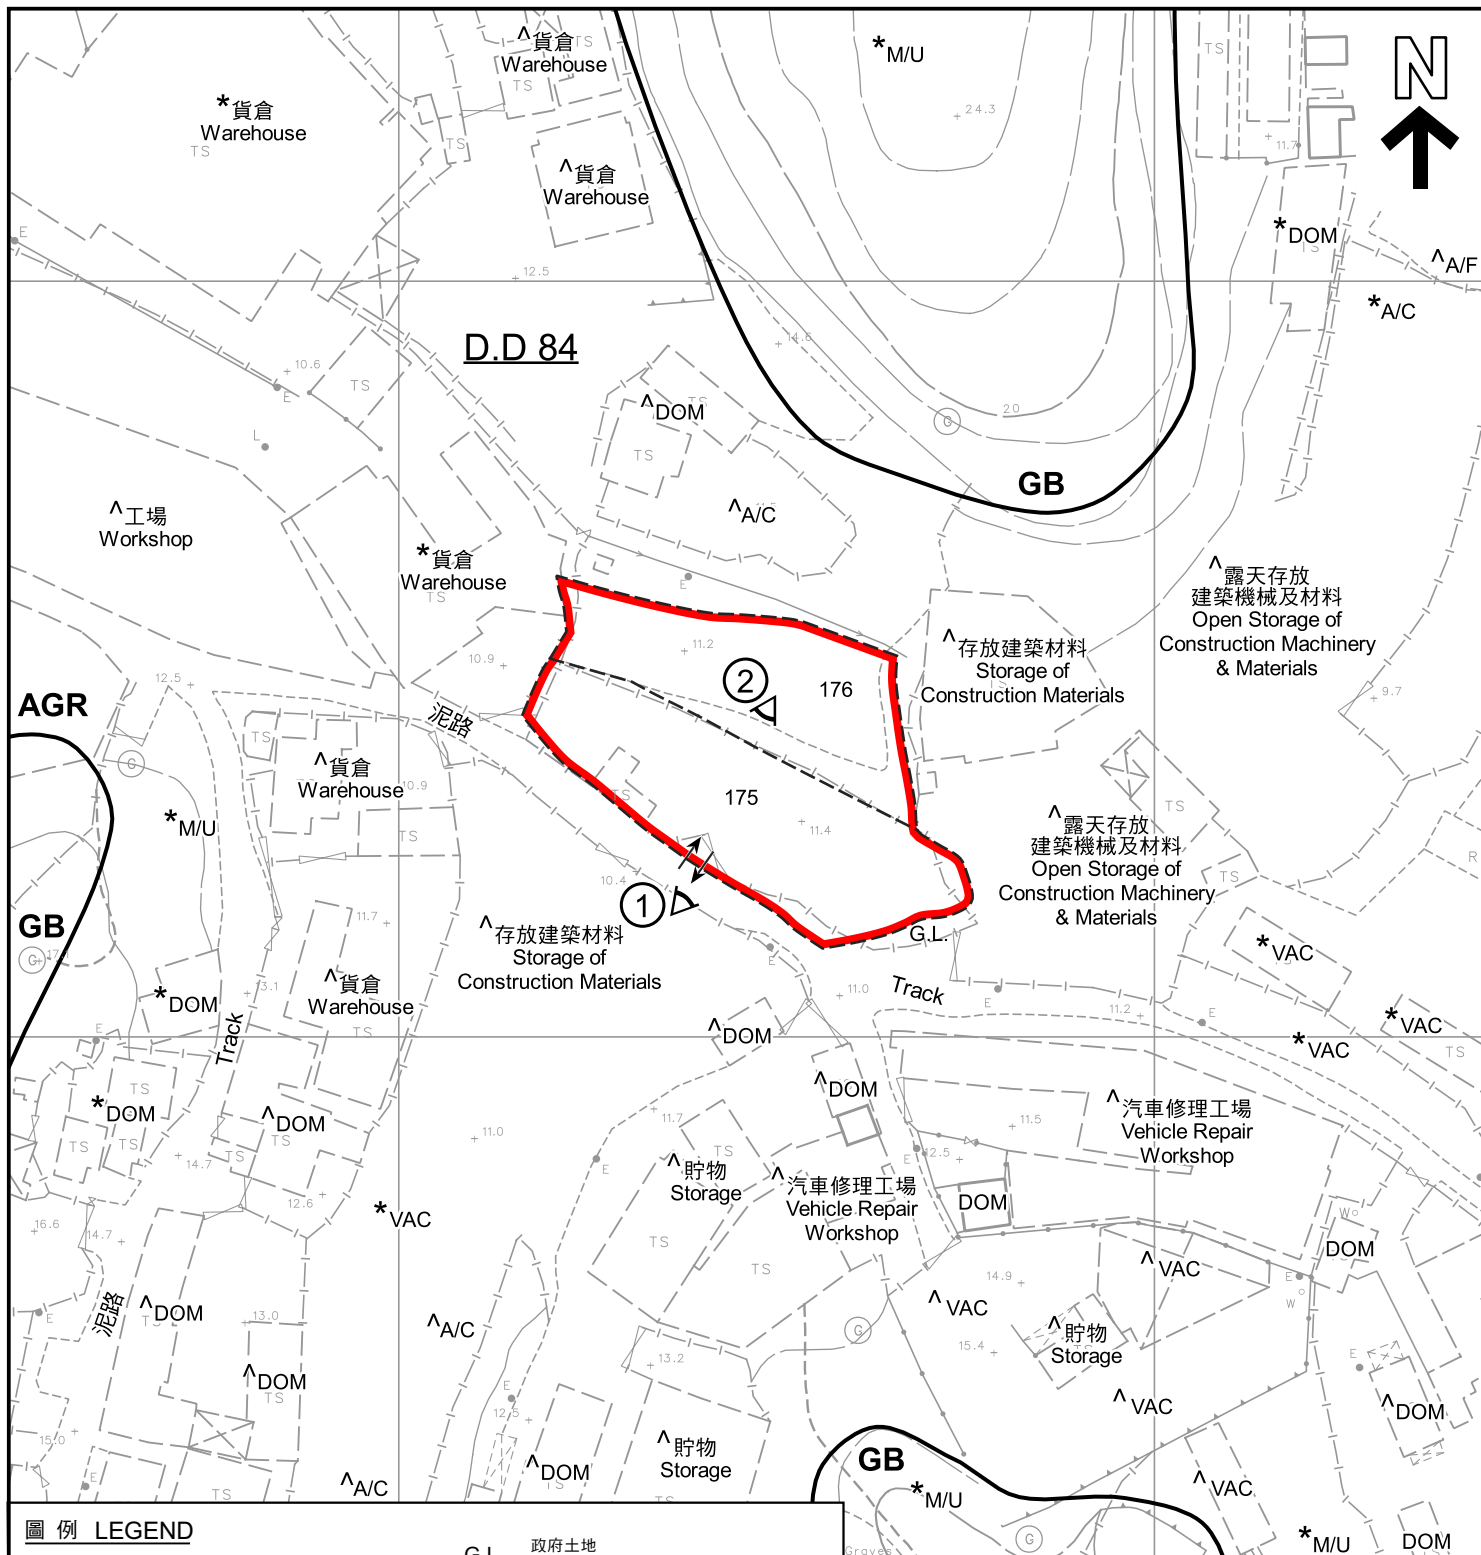

圖例 LEGEND

	申請地點 (界線只作識別用) APPLICATION SITE (BOUNDARY FOR IDENTIFICATION PURPOSE ONLY)	G.L.	政府土地 GOVERNMENT LAND
AGR	農業 AGRICULTURE	A/C	常耕農地 CULTIVATED AGRICULTURAL LAND
GB	綠化地帶 GREEN BELT	A/F	休耕農地 FALLOW AGRICULTURAL LAND
	實地照片的觀景點 VIEWING POINT OF SITE PHOTO	DOM	住用構築物 DOMESTIC STRUCTURE
	入口/出口 INGRESS / EGRESS	M/U	荒地 UNUSED LAND
		VAC	空置 VACANT


註釋 Notes :

- (1) 2023年5月15日勘測的土地用途
Land uses shown on this plan are in accordance with the land use survey conducted by the Planning Department on 15.5.2023
- (2) * 土地用途跟1991年1月3日勘測的土地用途一致
Indicates that the use is the same as that revealed by the land use survey conducted by the Planning Department on 3.1.1991
- (3) ^ 土地用途跟1991年1月3日勘測的土地用途有別
Indicates that the use is different from that revealed by the land use survey conducted by the Planning Department on 3.1.1991

平面圖 SITE PLAN

擬議臨時露天存放建築機械及建築材料(為期3年)
新界打鼓嶺丈量約份第84約地段第175號及第176號
PROPOSED TEMPORARY OPEN STORAGE OF
CONSTRUCTION MACHINERY AND CONSTRUCTION MATERIALS
FOR A PERIOD OF 3 YEARS
LOTS 175 AND 176 IN D.D. 84, TA KWU LING, N.T.

SCALE 1 : 1 000 比例尺

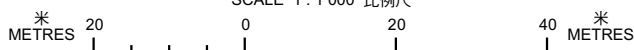

規劃署
PLANNING
DEPARTMENT



參考編號
REFERENCE No.
A/NE-TKL/724

圖 PLAN
A-2

本摘要圖於2023年8月31日擬備，
所根據的資料為測量圖編號
3-NW-18C
EXTRACT PLAN PREPARED ON 31.8.2023
BASED ON SURVEY SHEET No.
3-NW-18C



圖例 LEGEND



申請地點 (界線只作識別用)
APPLICATION SITE (BOUNDARY FOR
IDENTIFICATION PURPOSE ONLY)

本摘要圖於2023年8月30日擬備，
所根據的資料為地政總署於2021年11月26日
拍得的航攝照片編號E141216C
EXTRACT PLAN PREPARED ON 30.8.2023
BASED ON AERIAL PHOTO No. E141216C
TAKEN ON 26.11.2021 BY
LANDS DEPARTMENT

航攝照片 AERIAL PHOTO

擬議臨時露天存放建築機械及建築材料(為期3年)
新界打鼓嶺丈量約份第84約地段第175號及第176號
PROPOSED TEMPORARY OPEN STORAGE OF
CONSTRUCTION MACHINERY AND CONSTRUCTION MATERIALS
FOR A PERIOD OF 3 YEARS
LOTS 175 AND 176 IN D.D. 84, TA KWU LING, N.T.

規劃署
PLANNING
DEPARTMENT



參考編號
REFERENCE No.
A/NE-TKL/724

圖 PLAN
A-3



本圖於2023年8月31日擬備， 所根據的資料為攝於2023年8月28日 的實地照片 PLAN PREPARED ON 31.8.2023 BASED ON SITE PHOTOS TAKEN ON 28.8.2023	實地照片 SITE PHOTOS 擬議臨時露天存放建築機械及建築材料(為期3年) 新界打鼓嶺丈量約份第84約地段第175號及第176號 PROPOSED TEMPORARY OPEN STORAGE OF CONSTRUCTION MACHINERY AND CONSTRUCTION MATERIALS FOR A PERIOD OF 3 YEARS LOTS 175 AND 176 IN D.D. 84, TA KWU LING, N.T.	規劃署 PLANNING DEPARTMENT 參考編號 REFERENCE No. A/NE-TKL/724	 圖 PLAN A-4
--	--	---	---