




要覽圖 KEY PLAN

SCALE 1:50 000 比例尺

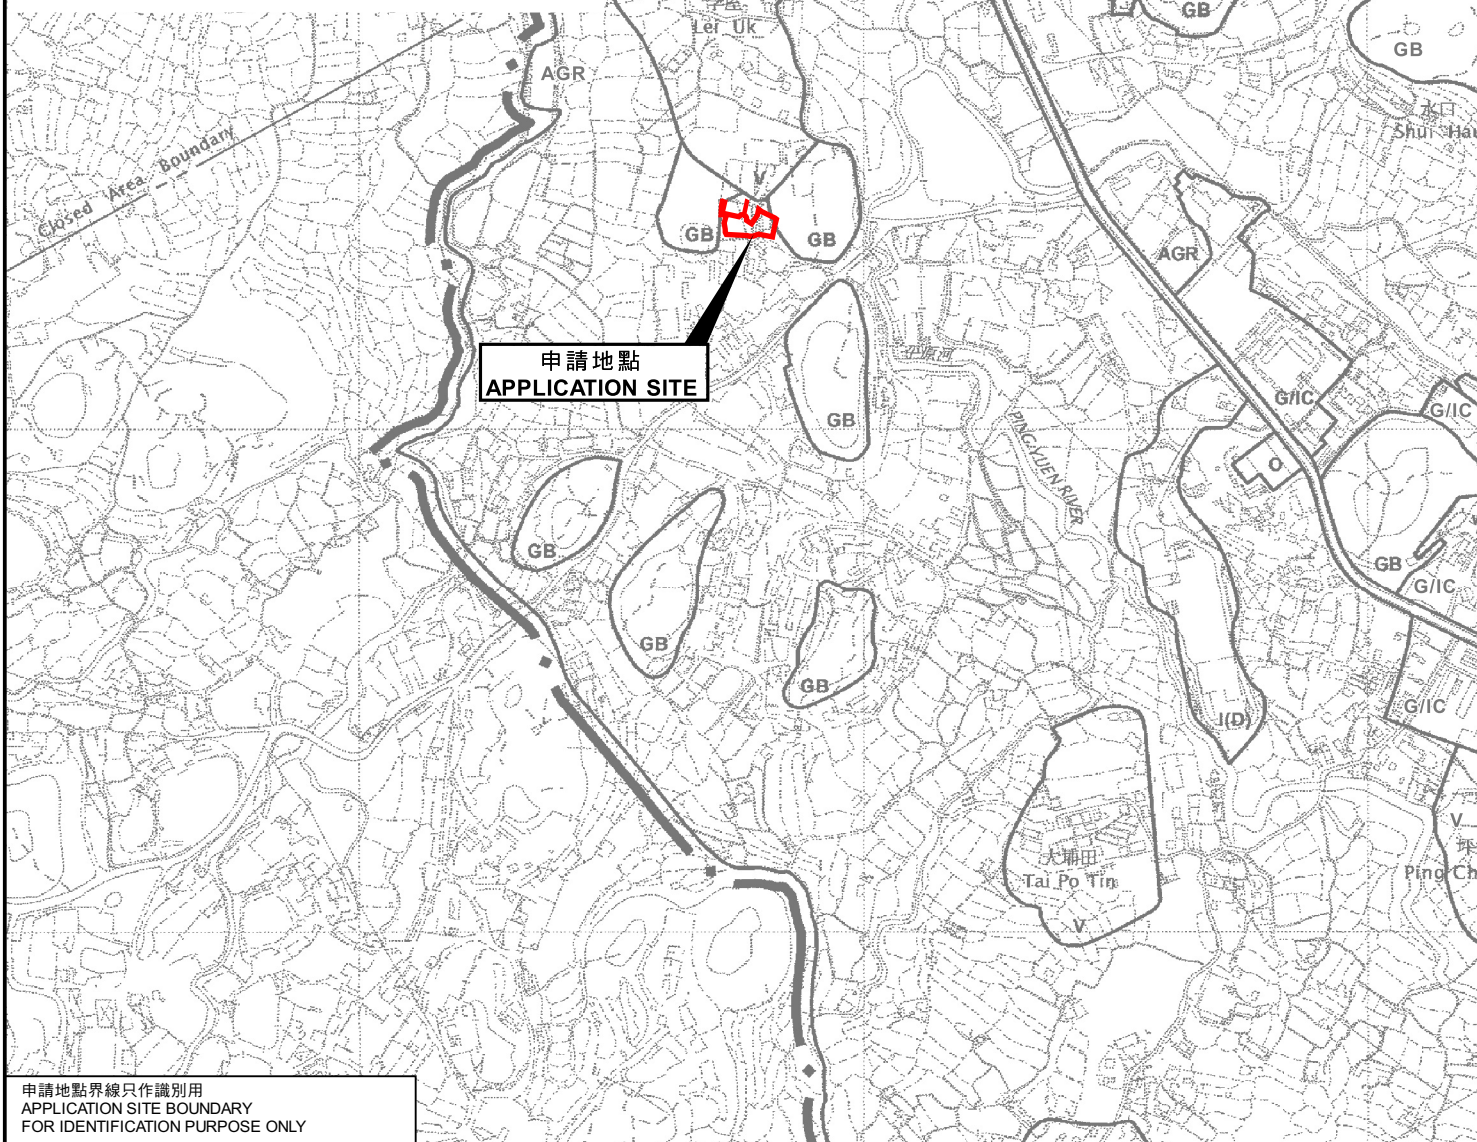

申請地點界線只作識別用
APPLICATION SITE BOUNDARY
FOR IDENTIFICATION PURPOSE ONLY

位置圖 LOCATION PLAN

擬議臨時康體文娛場所(休閒農場)及度假營(為期3年)
新界打鼓嶺李屋丈量約份第82約地段第600號A分段、第600號B分段、
第600號C分段、第600號D分段、第600號餘段、第601號A分段、第601號B分段、
第601號C分段、第601號D分段、第601號餘段及第601號餘段
PROPOSED TEMPORARY PLACE OF RECREATION, SPORTS OR CULTURE
(HOBBY FARM) AND HOLIDAY CAMP FOR A PERIOD OF 3 YEARS
LOTS 600 S.A, 600 S.B, 600 S.C, 600 S.D, 600 R.P, 601 S.A, 601 S.B, 601 S.C,
601 S.G, 601 S.H AND 601 R.P IN D.D. 82, LEI UK, TA KWU LING, N.T.
SCALE 1:7 500 比例尺

米 100 0 100 200 300 米
METRES

規劃署
PLANNING
DEPARTMENT



參考編號
REFERENCE No.
A/NE-TKL/726

圖 PLAN
A-1