



Attachment 1- Amended Layout Plan

位置圖及地盤平面圖

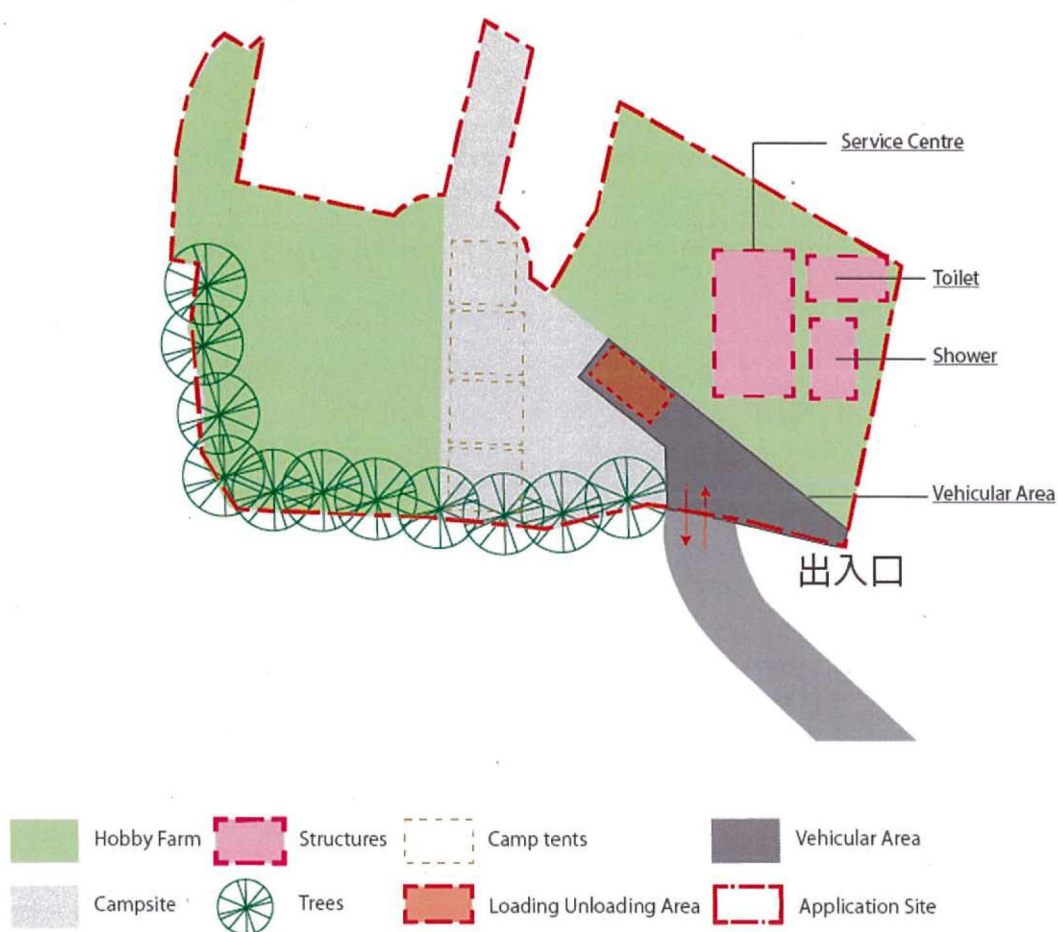

Attachment 2 - Access Plan Route

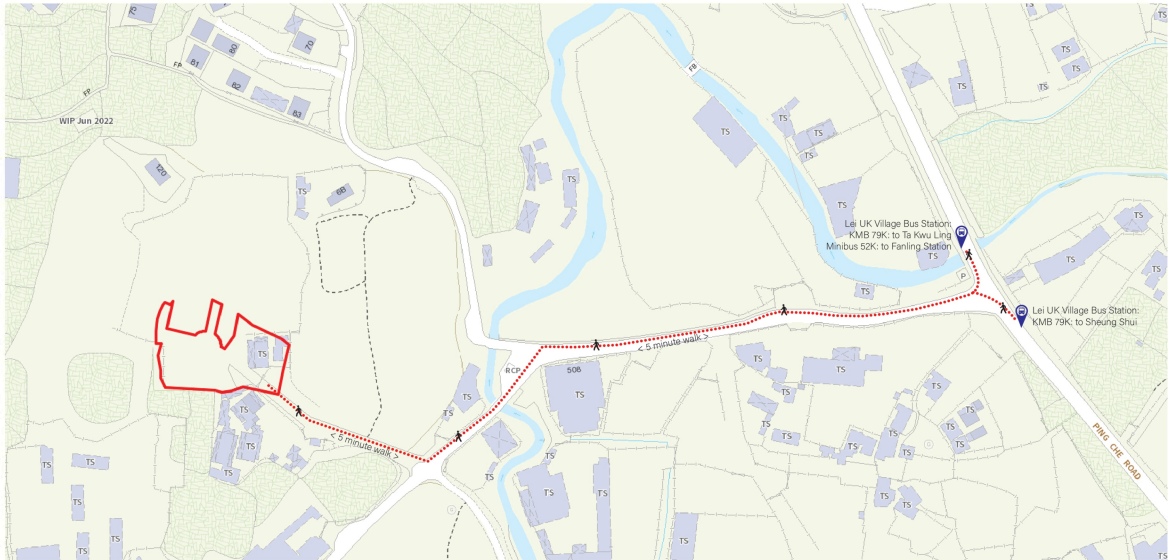


Access Plan Route



要覽圖 KEY PLAN

SCALE 1:50 000 比例尺

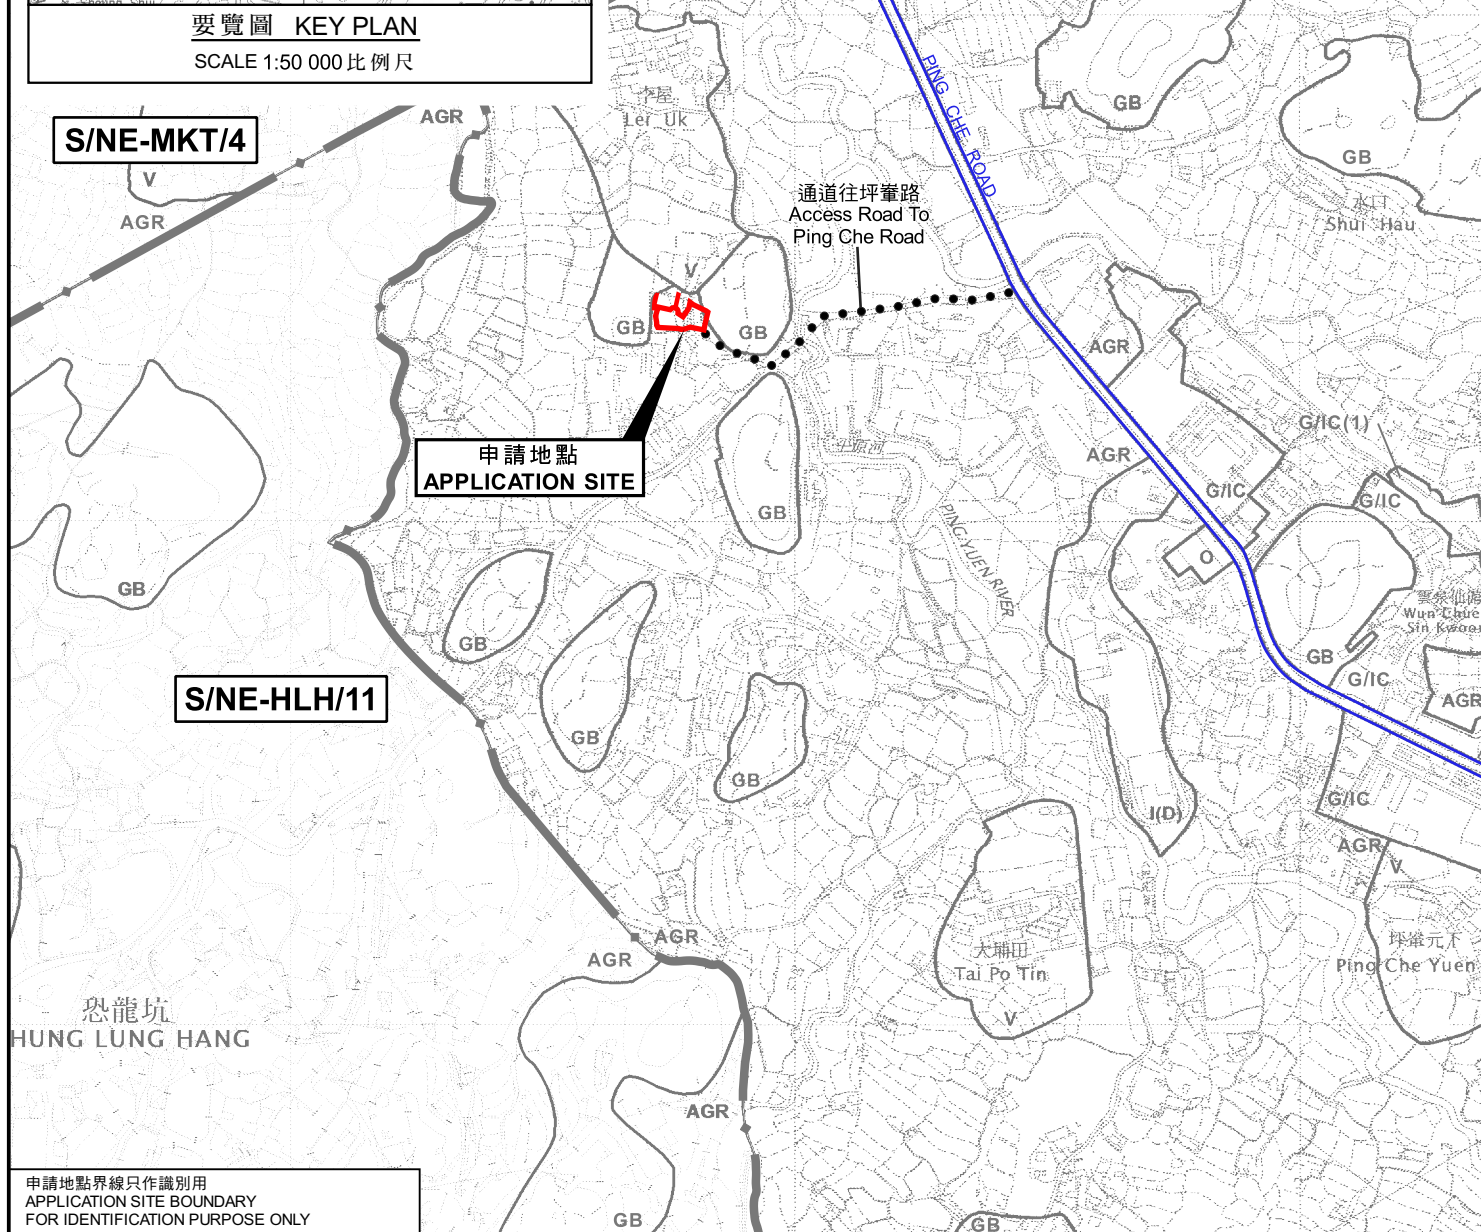

申請地點界線只作識別用
APPLICATION SITE BOUNDARY
FOR IDENTIFICATION PURPOSE ONLY

位置圖 LOCATION PLAN

擬議臨時康體文娛場所(休閒農場)及度假營(為期3年)
新界打鼓嶺李屋丈量約份第82約地段第600號A分段、第600號B分段、第600號C分段、
第600號D分段、第600號餘段、第601號A分段、第601號B分段、第601號C分段、
第601號C分段(部分)、第601號H分段(部分)及第601號餘段(部分)
PROPOSED TEMPORARY PLACE OF RECREATION, SPORTS OR CULTURE
(HOBBY FARM) AND HOLIDAY CAMP FOR A PERIOD OF 3 YEARS
LOTS 600 S.A, 600 S.B, 600 S.C, 600 S.D, 600 RP,
601 S.A, 601 S.B, 601 S.C, 601 S.G (PART), 601 S.H (PART) AND
601 RP (PART) IN D.D. 82, LEI UK, TA KWU LING, N.T.
SCALE 1:7 500 比例尺


米 100 0 100 200 300 米
METRES

規劃署
PLANNING
DEPARTMENT



參考編號
REFERENCE No.
A/NE-TKL/726

圖 PLAN
A-1

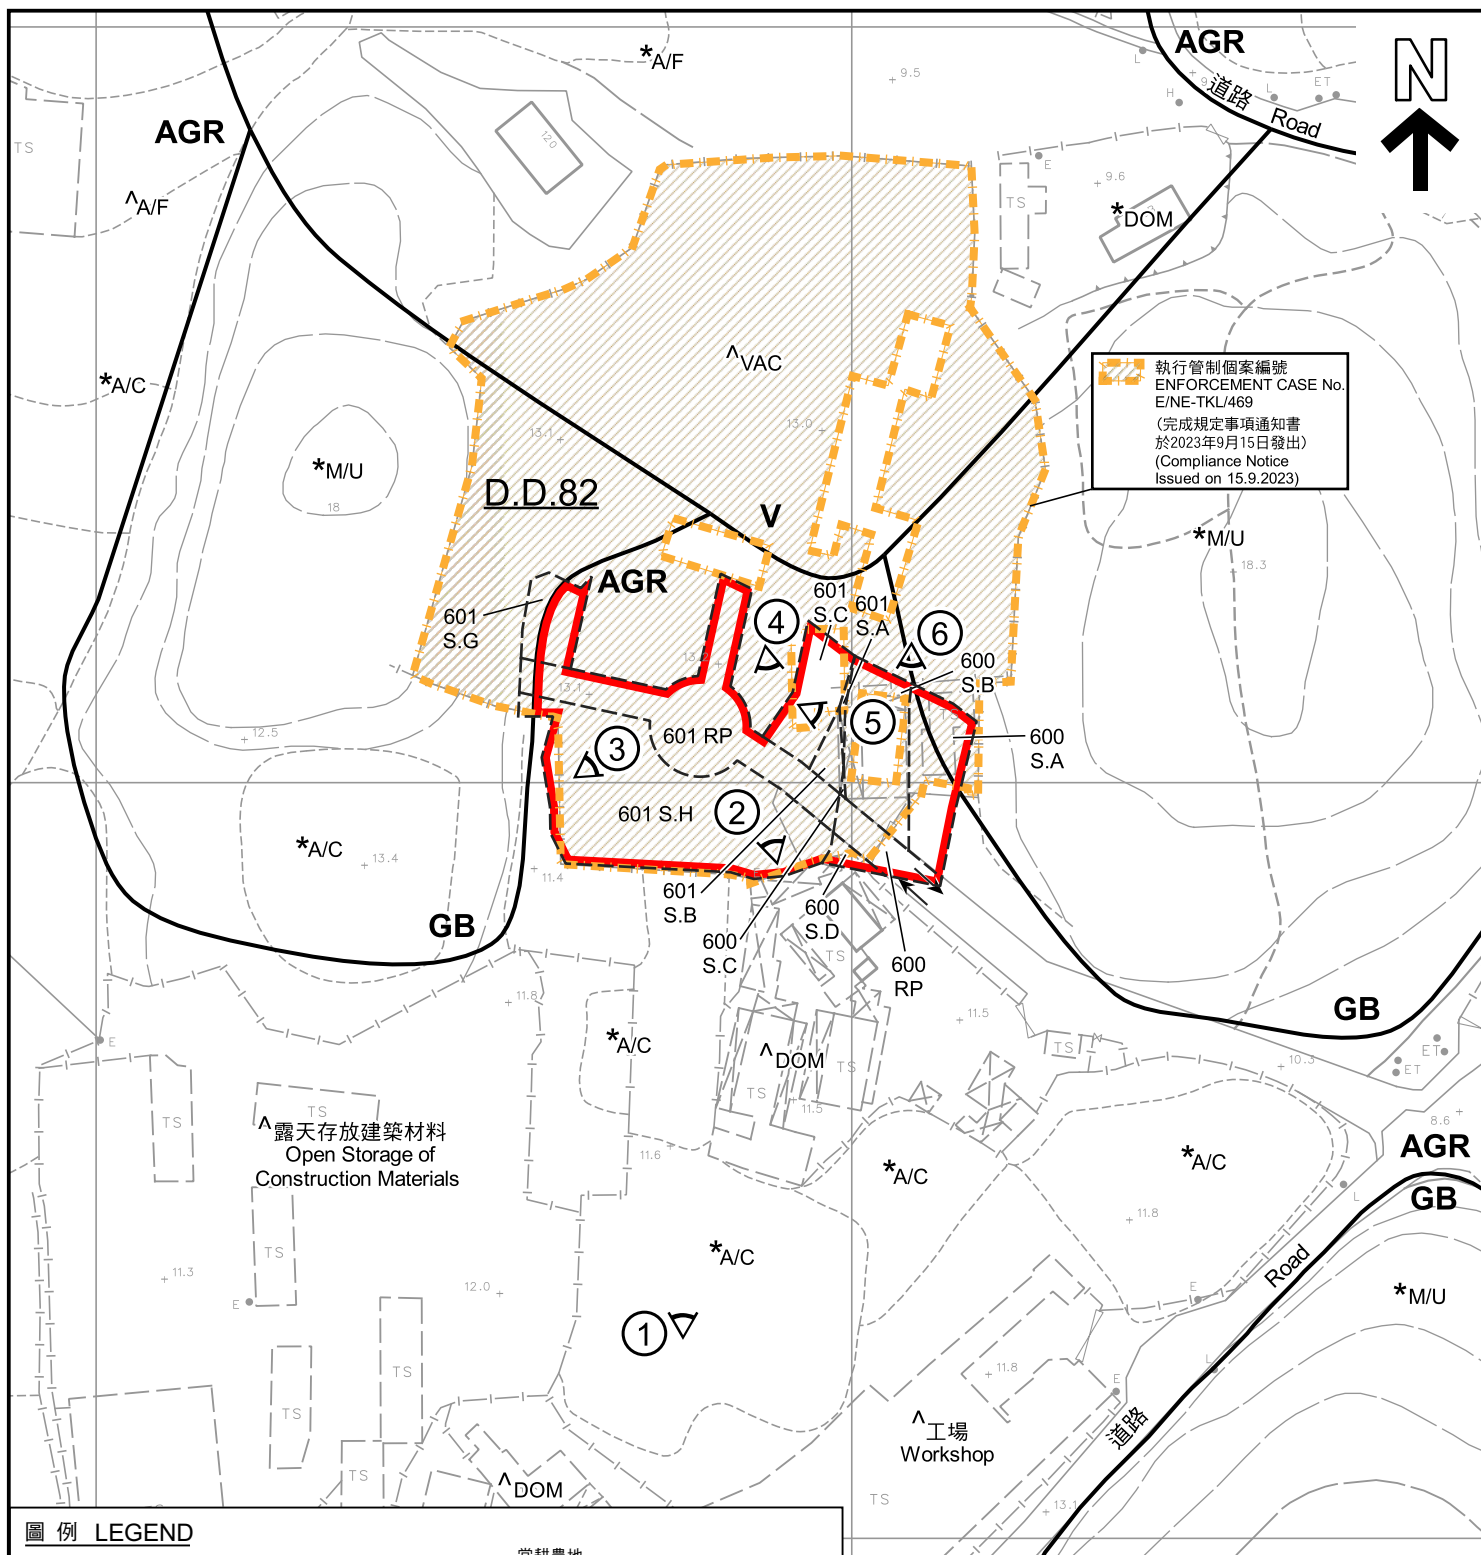

圖例 LEGEND

- 申請地點 (界線只作識別用)
APPLICATION SITE (BOUNDARY FOR IDENTIFICATION PURPOSE ONLY)
- AGR** 農業
AGRICULTURE
- GB** 綠化地帶
GREEN BELT
- V** 鄉村式發展
VILLAGE TYPE DEVELOPMENT
- 實地照片的觀景點
VIEWING POINT OF SITE PHOTO

- A/C** 常耕農地
CULTIVATED AGRICULTURAL LAND
- A/F** 休耕農地
FALLOW AGRICULTURAL LAND
- DOM** 住用構築物
DOMESTIC STRUCTURE
- M/U** 荒地
UNUSED LAND
- VAC** 空置
VACANT
- 入口/出口
INGRESS / EGRESS

註釋 Notes :

- (1) 2023年9月22日勘測的土地用途
Land uses shown on this plan are in accordance with the land use survey conducted by the Planning Department on 22.9.2023
- (2) * 土地用途跟1991年1月3日勘測的土地用途一致
Indicates that the use is the same as that revealed by the land use survey conducted by the Planning Department on 3.1.1991
- (3) ^ 土地用途跟1991年1月3日勘測的土地用途有別
Indicates that the use is different from that revealed by the land use survey conducted by the Planning Department on 3.1.1991

平面圖 SITE PLAN

擬議臨時康體文娛場所(休閒農場)及度假營(為期3年)
新界打鼓嶺李屋丈量約份第82約地段第600號A分段、第600號B分段、第600號C分段、第600號D分段、第600號餘段、第601號A分段、第601號B分段、第601號C分段、第601號C分段(部分)、第601號H分段(部分)及第601號餘段(部分)
PROPOSED TEMPORARY PLACE OF RECREATION, SPORTS OR CULTURE (HOBBY FARM) AND HOLIDAY CAMP FOR A PERIOD OF 3 YEARS
LOTS 600 S.A, 600 S.B, 600 S.C, 600 S.D, 600 RP, 601 S.A, 601 S.B, 601 S.C, 601 S.G (PART), 601 S.H (PART) AND 601 RP (PART) IN D.D. 82, LEI UK, TA KWU LING, N.T.
SCALE 1:1 000 比例尺

米 METRES 20 0 20 40 米 METRES


規劃署
PLANNING
DEPARTMENT



參考編號
REFERENCE No.
A/NE-TKL/726

圖 PLAN
A-2

本摘要圖於2023年12月18日擬備，
所根據的資料為測量圖編號
3-NW-18A及18C
EXTRACT PLAN PREPARED ON
18.12.2023
BASED ON SURVEY SHEETS No.
3-NW-18A & 18C

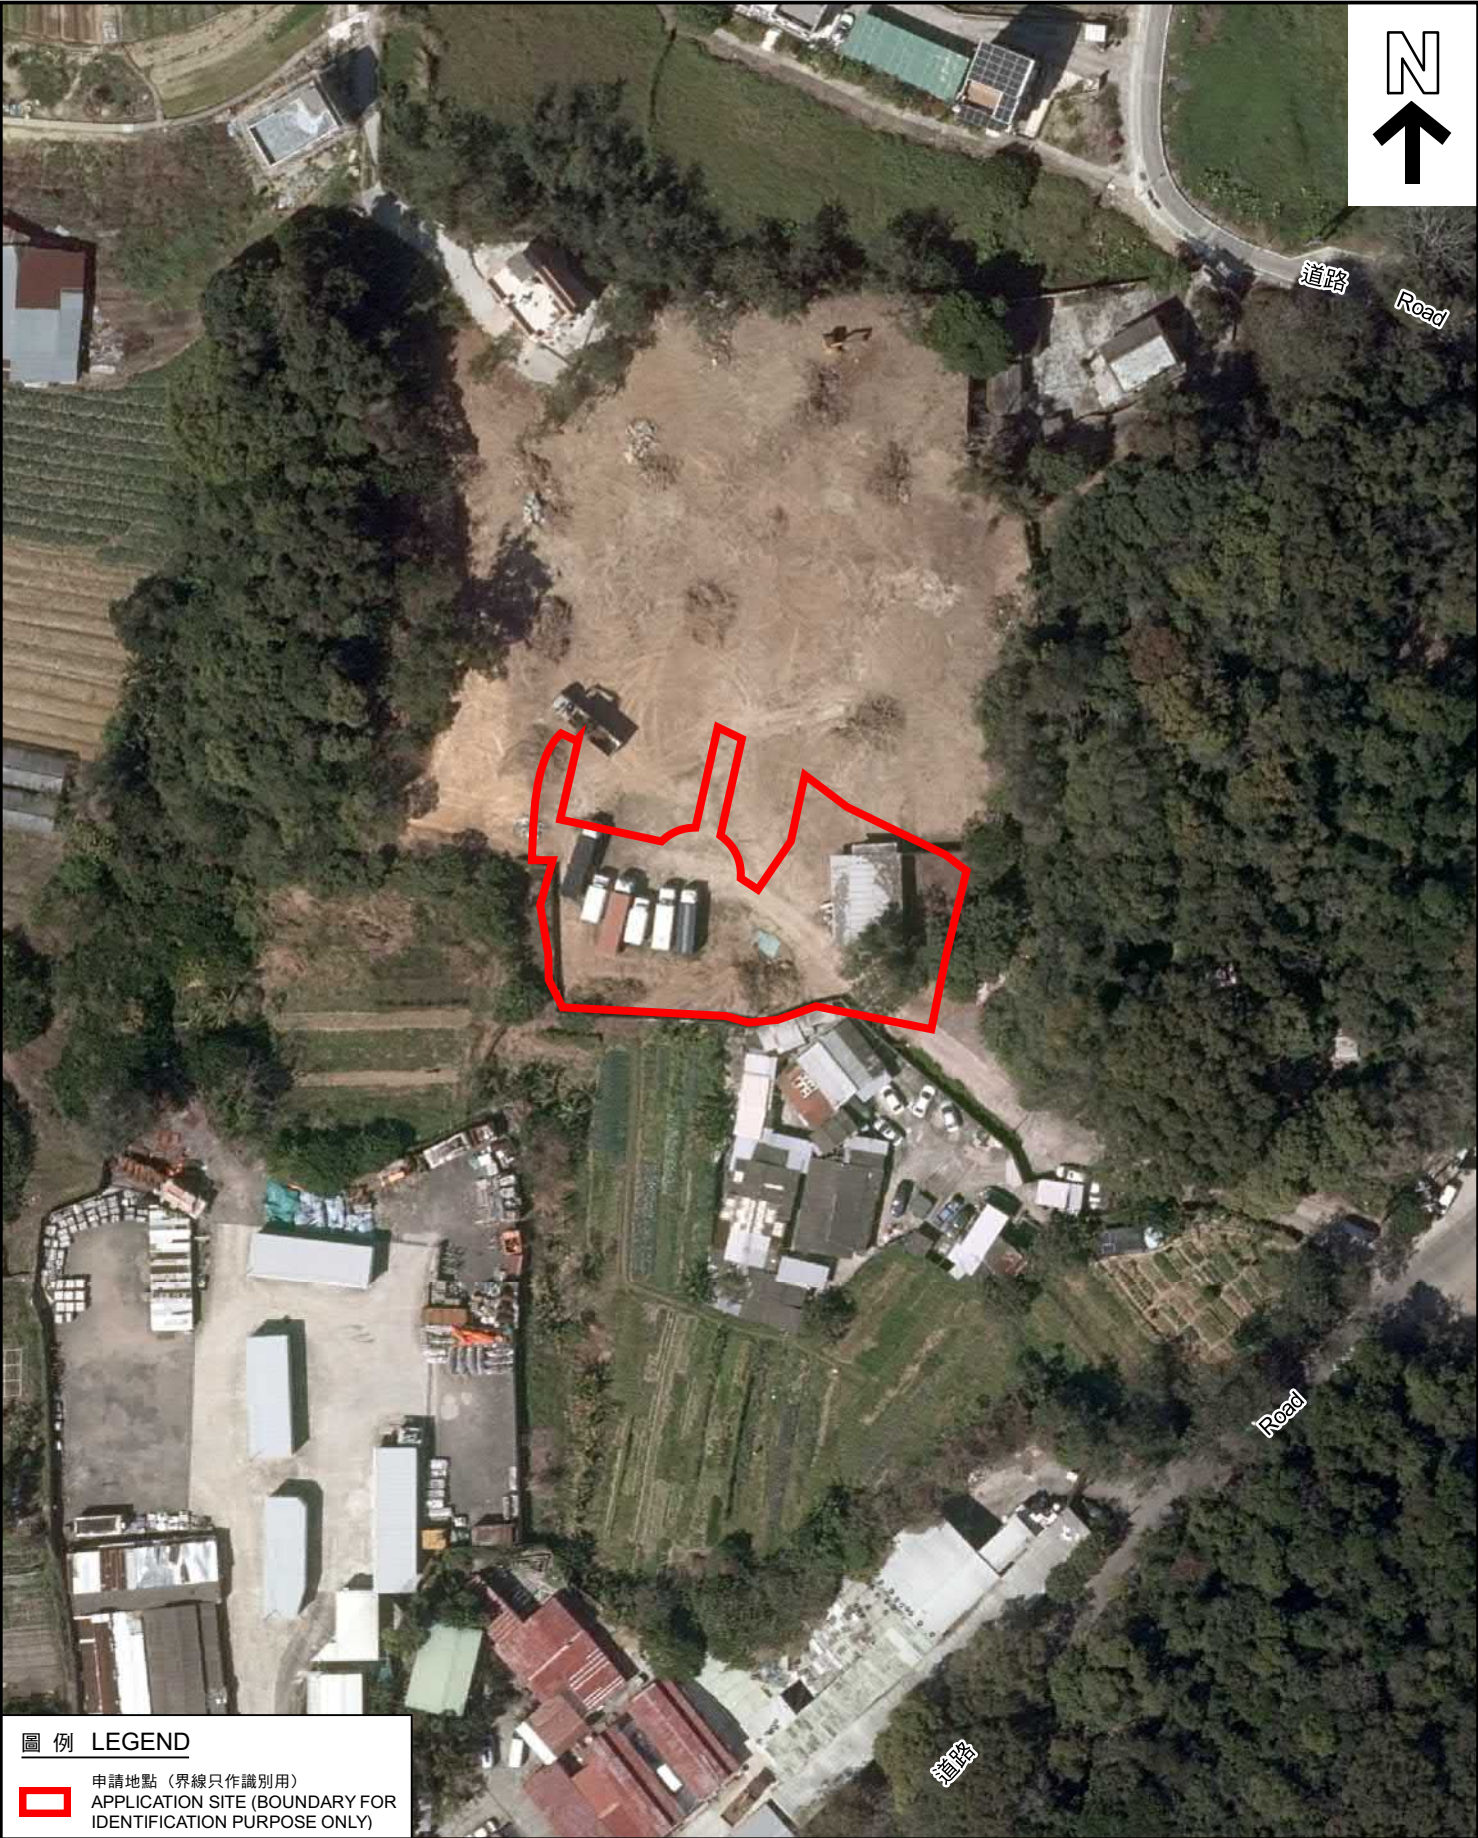

圖例 LEGEND

 申請地點（界線只作識別用）
APPLICATION SITE (BOUNDARY FOR IDENTIFICATION PURPOSE ONLY)

本摘要圖於2023年10月5日擬備，
所根據的資料為地政總署於2022年3月8日
拍得的航攝照片編號E153392C_R
EXTRACT PLAN PREPARED ON 5.10.2023
BASED ON AERIAL PHOTO No. E153392C_R
TAKEN ON 8.3.2022 BY
LANDS DEPARTMENT

航攝照片 AERIAL PHOTO

擬議臨時康體文娛場所（休閒農場）及度假營（為期3年）
新界打鼓嶺李屋丈量約份第82約地段第600號A分段、第600號B分段、第600號C分段、
第600號D分段、第600號餘段、第601號A分段、第601號B分段、第601號C分段、
第601號D分段（部分）、第601號H分段（部分）及第601號餘段（部分）
PROPOSED TEMPORARY PLACE OF RECREATION, SPORTS OR CULTURE
(HOBBY FARM) AND HOLIDAY CAMP FOR A PERIOD OF 3 YEARS
LOTS 600 S.A, 600 S.B, 600 S.C, 600 S.D, 600 RP,
601 S.A, 601 S.B, 601 S.C, 601 S.G (PART), 601 S.H (PART) AND
601 RP (PART) IN D.D. 82, LEI UK, TA KWU LING, N.T.

規劃署
PLANNING
DEPARTMENT



參考編號
REFERENCE No.
A/NE-TKL/726

圖 PLAN
A-3



申請地點界線只作識別用
APPLICATION SITE BOUNDARY FOR IDENTIFICATION PURPOSE ONLY

實地照片 SITE PHOTO

本圖於2023年11月24日擬備，
所根據的資料為攝於2023年5月22日
的實地照片
PLAN PREPARED ON 24.11.2023
BASED ON SITE PHOTO TAKEN ON
22.5.2023

擬議臨時康體文娛場所(休閒農場)及度假營(為期3年)
新界打鼓嶺李屋丈量約份第82約地段第600號A分段、第600號B分段、第600號C分段、
第600號D分段、第600號餘段、第601號A分段、第601號B分段、第601號C分段、
第601號D分段(部分)、第601號H分段(部分)及第601號餘段(部分)
PROPOSED TEMPORARY PLACE OF RECREATION, SPORTS OR CULTURE
(HOBBY FARM) AND HOLIDAY CAMP FOR A PERIOD OF 3 YEARS
LOTS 600 S.A, 600 S.B, 600 S.C, 600 S.D, 600 RP,
601 S.A, 601 S.B, 601 S.C, 601 S.G (PART), 601 S.H (PART) AND
601 RP (PART) IN D.D. 82, LEI UK, TA KWU LING, N.T.

規劃署
PLANNING
DEPARTMENT



參考編號
REFERENCE No.
A/NE-TKL/726

圖 PLAN
A-4a



申請地點
APPLICATION SITE

攝於2023年9月22日的實地照片
SITE PHOTO TAKEN ON 22.9.2023



申請地點
APPLICATION SITE

攝於2023年9月22日的實地照片
SITE PHOTO TAKEN ON 22.9.2023



申請地點
APPLICATION SITE

攝於2023年5月22日的實地照片
SITE PHOTO TAKEN ON 22.5.2023

申請地點界線只作識別用
APPLICATION SITE BOUNDARY FOR IDENTIFICATION PURPOSE ONLY

實地照片 SITE PHOTOS

擬議臨時康體文娛場所(休閒農場)及度假營(為期3年)
新界打鼓嶺李屋丈量約份第82約地段第600號A分段、第600號B分段、第600號C分段、
第600號D分段、第600號餘段、第601號A分段、第601號B分段、第601號C分段、
第601號D分段(部分)、第601號H分段(部分)及第601號餘段(部分)
PROPOSED TEMPORARY PLACE OF RECREATION, SPORTS OR CULTURE
(HOBBY FARM) AND HOLIDAY CAMP FOR A PERIOD OF 3 YEARS
LOTS 600 S.A, 600 S.B, 600 S.C, 600 S.D, 600 RP,
601 S.A, 601 S.B, 601 S.C, 601 S.G (PART), 601 S.H (PART) AND
601 RP (PART) IN D.D. 82, LEI UK, TA KWU LING, N.T.

規劃署
PLANNING
DEPARTMENT



參考編號
REFERENCE No.
A/NE-TKL/726

圖 PLAN
A-4b

本圖於2023年11月24日擬備，
所根據的資料為攝於2023年5月22日及9月22日
的實地照片
PLAN PREPARED ON 24.11.2023
BASED ON SITE PHOTOS TAKEN ON
22.5.2023 & 22.9.2023



實地照片 SITE PHOTOS

本圖於2023年11月24日擬備，
所根據的資料為攝於2023年5月22日
的實地照片
PLAN PREPARED ON 24.11.2023
BASED ON SITE PHOTOS TAKEN ON
22.5.2023

擬議臨時康體文娛場所(休閒農場)及度假營(為期3年)
新界打鼓嶺李屋丈量約份第82約地段第600號A分段、第600號B分段、第600號C分段、
第600號D分段、第600號餘段、第601號A分段、第601號B分段、第601號C分段、
第601號C分段(部分)、第601號H分段(部分)及第601號餘段(部分)
PROPOSED TEMPORARY PLACE OF RECREATION, SPORTS OR CULTURE
(HOBBY FARM) AND HOLIDAY CAMP FOR A PERIOD OF 3 YEARS
LOTS 600 S.A, 600 S.B, 600 S.C, 600 S.D, 600 RP,
601 S.A, 601 S.B, 601 S.C, 601 S.G (PART), 601 S.H (PART) AND
601 RP (PART) IN D.D. 82, LEI UK, TA KWU LING, N.T.

規劃署
PLANNING
DEPARTMENT



參考編號
REFERENCE No.
A/NE-TKL/726

圖 PLAN
A-4c