



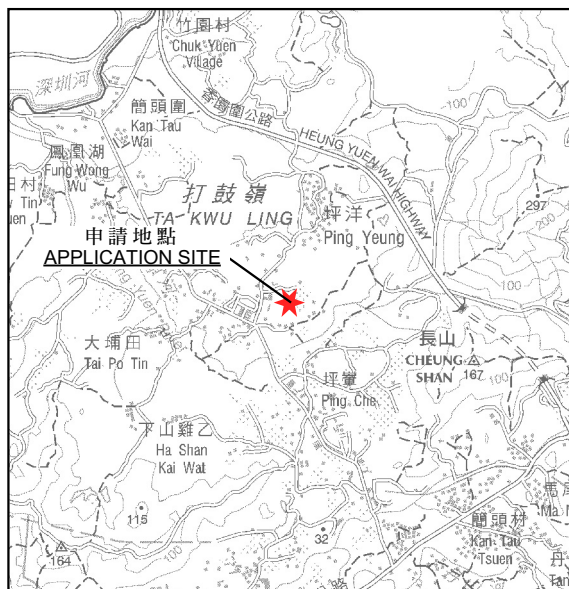

要覽圖 KEY PLAN

SCALE 1:50 000 比例尺

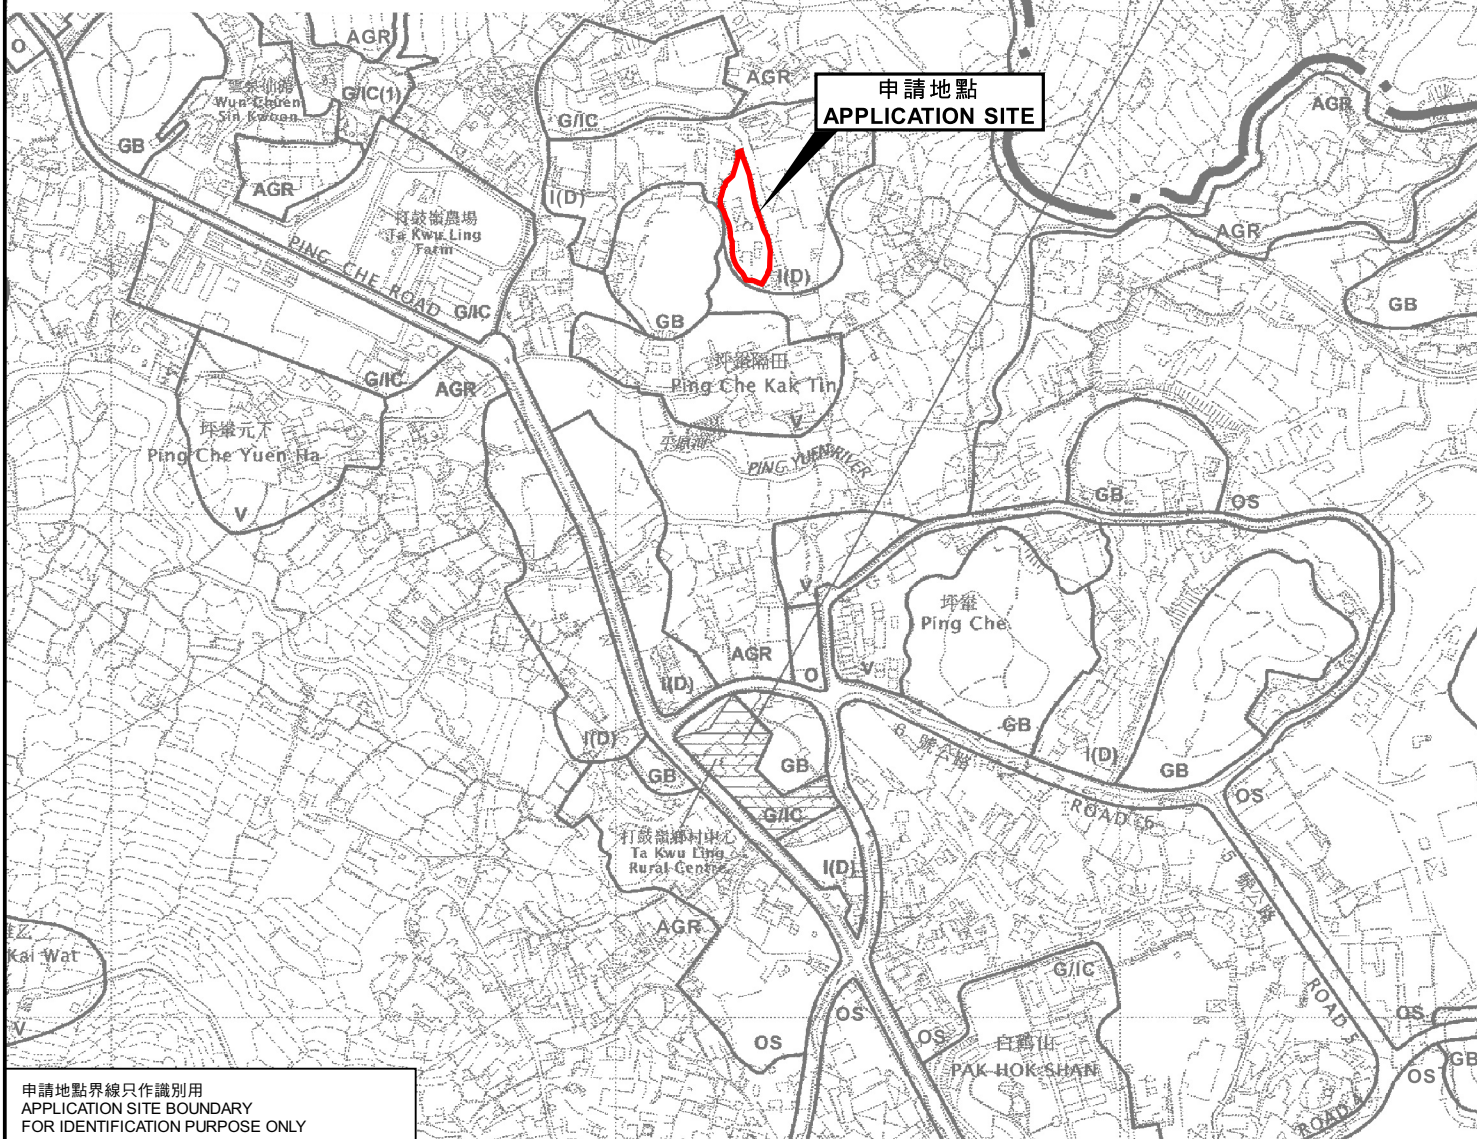

申請地點界線只作識別用
APPLICATION SITE BOUNDARY
FOR IDENTIFICATION PURPOSE ONLY

位置圖 LOCATION PLAN

擬議臨時混凝土配料廠(為期5年)
新界坪壘丈量約份第77約地段第173號餘段、第174號、第175號、第177號、
第178號A分段、第178號B分段及第178號C分段及毗連政府土地
PROPOSED TEMPORARY CONCRETE BATCHING PLANT
FOR A PERIOD OF 5 YEARS
LOTS 173 RP, 174, 175, 177, 178 S.A, 178 S.B AND 178 S.C IN D.D. 77
AND ADJOINING GOVERNMENT LAND, PING CHE, N.T.
SCALE 1:7 500 比例尺

米 100 0 100 200 300 米
METRES

規劃署
PLANNING
DEPARTMENT



參考編號
REFERENCE No.
A/NE-TKL/728

圖 PLAN
A-1

這是1990年8月
1 DPA/NE-TKL
及打鼓嶺分區計劃決
AREA NOT FALLING V
IDPA PLAN No. 10PA
ON 12.8.1990 BUT IN
AREA ON THE FIRST
CHE AND TA KWU LIN
No. S/NE-TKL/127

