


要覽圖 KEY PLAN

SCALE 1:50 000 比例尺

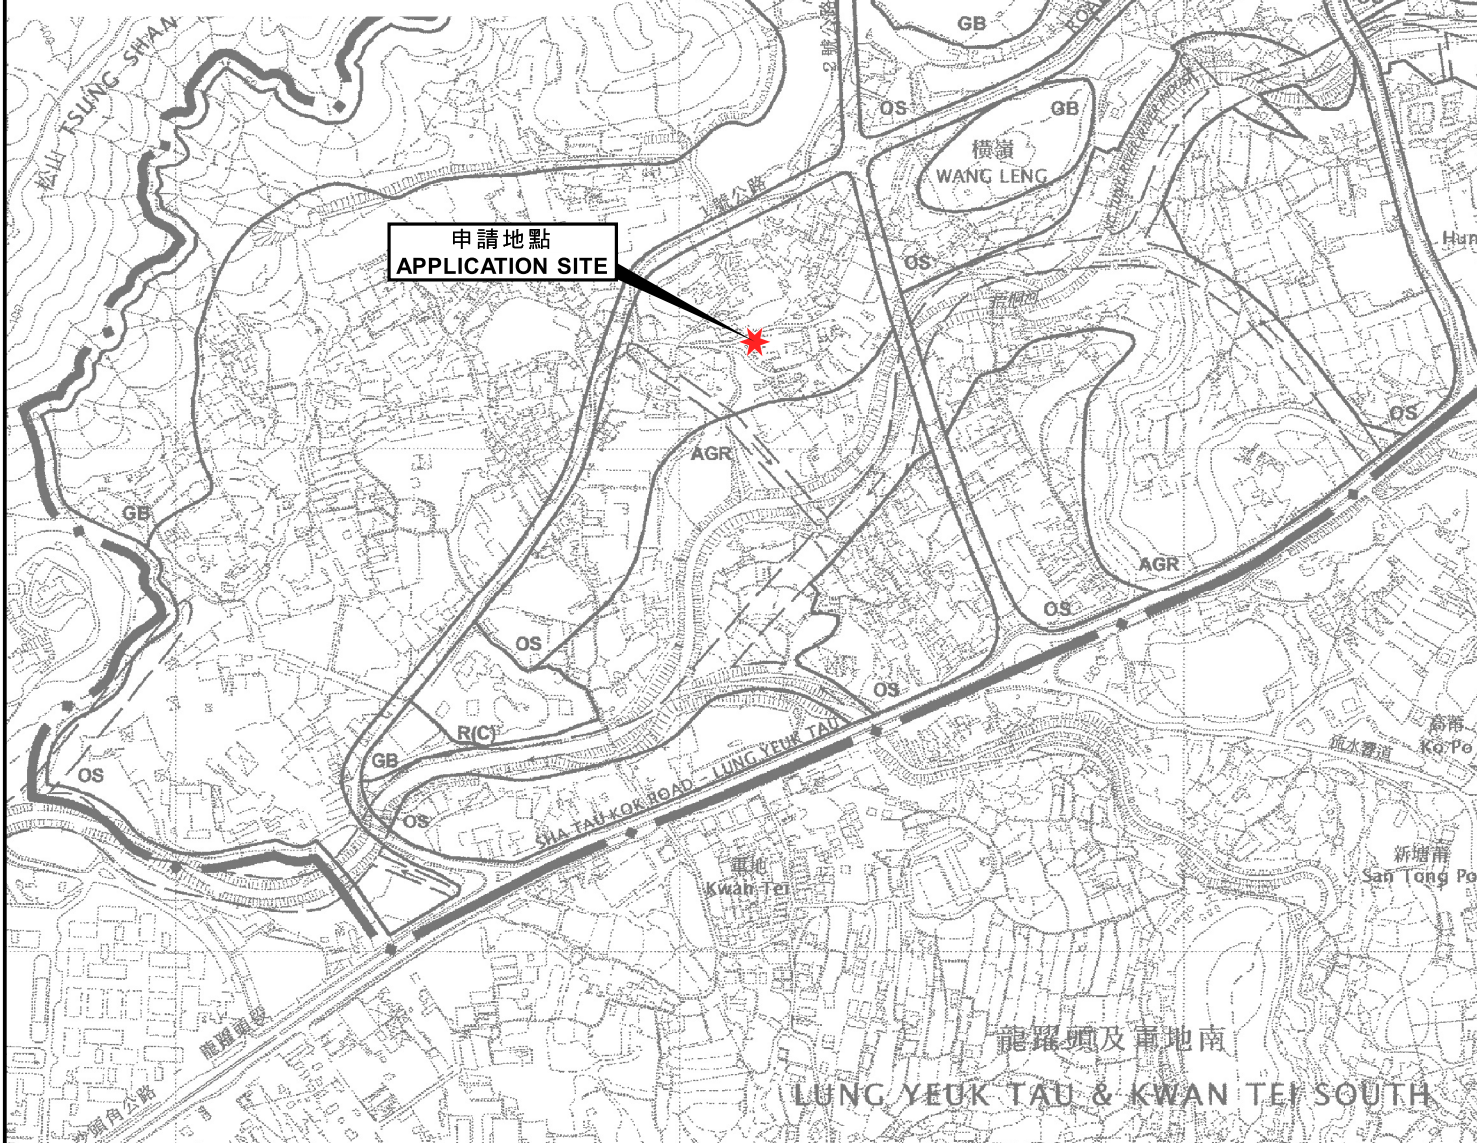

位置圖 LOCATION PLAN

擬議臨時危險品倉庫(第2.2類危險品)及工業用途(為期5年)
新界粉嶺車地北丈量約份第83約地段第93號(部分)
PROPOSED TEMPORARY DANGEROUS GOODS GODOWN
(CLASS 2.2 DANGEROUS GOODS) AND INDUSTRIAL USE
FOR A PERIOD OF 5 YEARS
LOT 93 (PART) IN D.D. 83, KWAN TEI NORTH, FANLING, N.T.
SCALE 1:7 500 比例尺

米 100 0 100 200 300 米
METRES

規劃署
PLANNING
DEPARTMENT



參考編號
REFERENCE No.
A/NE-TKL/732

圖 PLAN
A-1

本摘要圖於2023年7月14日擬備，
所根據的資料為於2010年2月2日
核准的分區計劃大綱圖編號S/NE-TKL/14
EXTRACT PLAN PREPARED ON 14.7.2023
BASED ON OUTLINE ZONING PLAN
No. S/NE-TKL/14 APPROVED ON 2.2.2010