

圖目：佈局圖

圖號：2


申請地段：DD 46, LO T11 RP

注釋：


不按比例只供參考



中型車上落貨車位

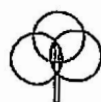

樹木/細葉榕 (16棵)

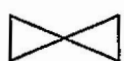

地盤出入口



附屬辦公室



水碼



醫院病床物料

申請用途：

擬議臨時露天儲物（醫院病床物料，水碼）及附屬辦公室
(為期三年)


參考編號
REFERENCE No.

A/NE-TKL/733

繪圖

DRAWING A-1

(來源： 附件 I)
(Source: Appendix I)

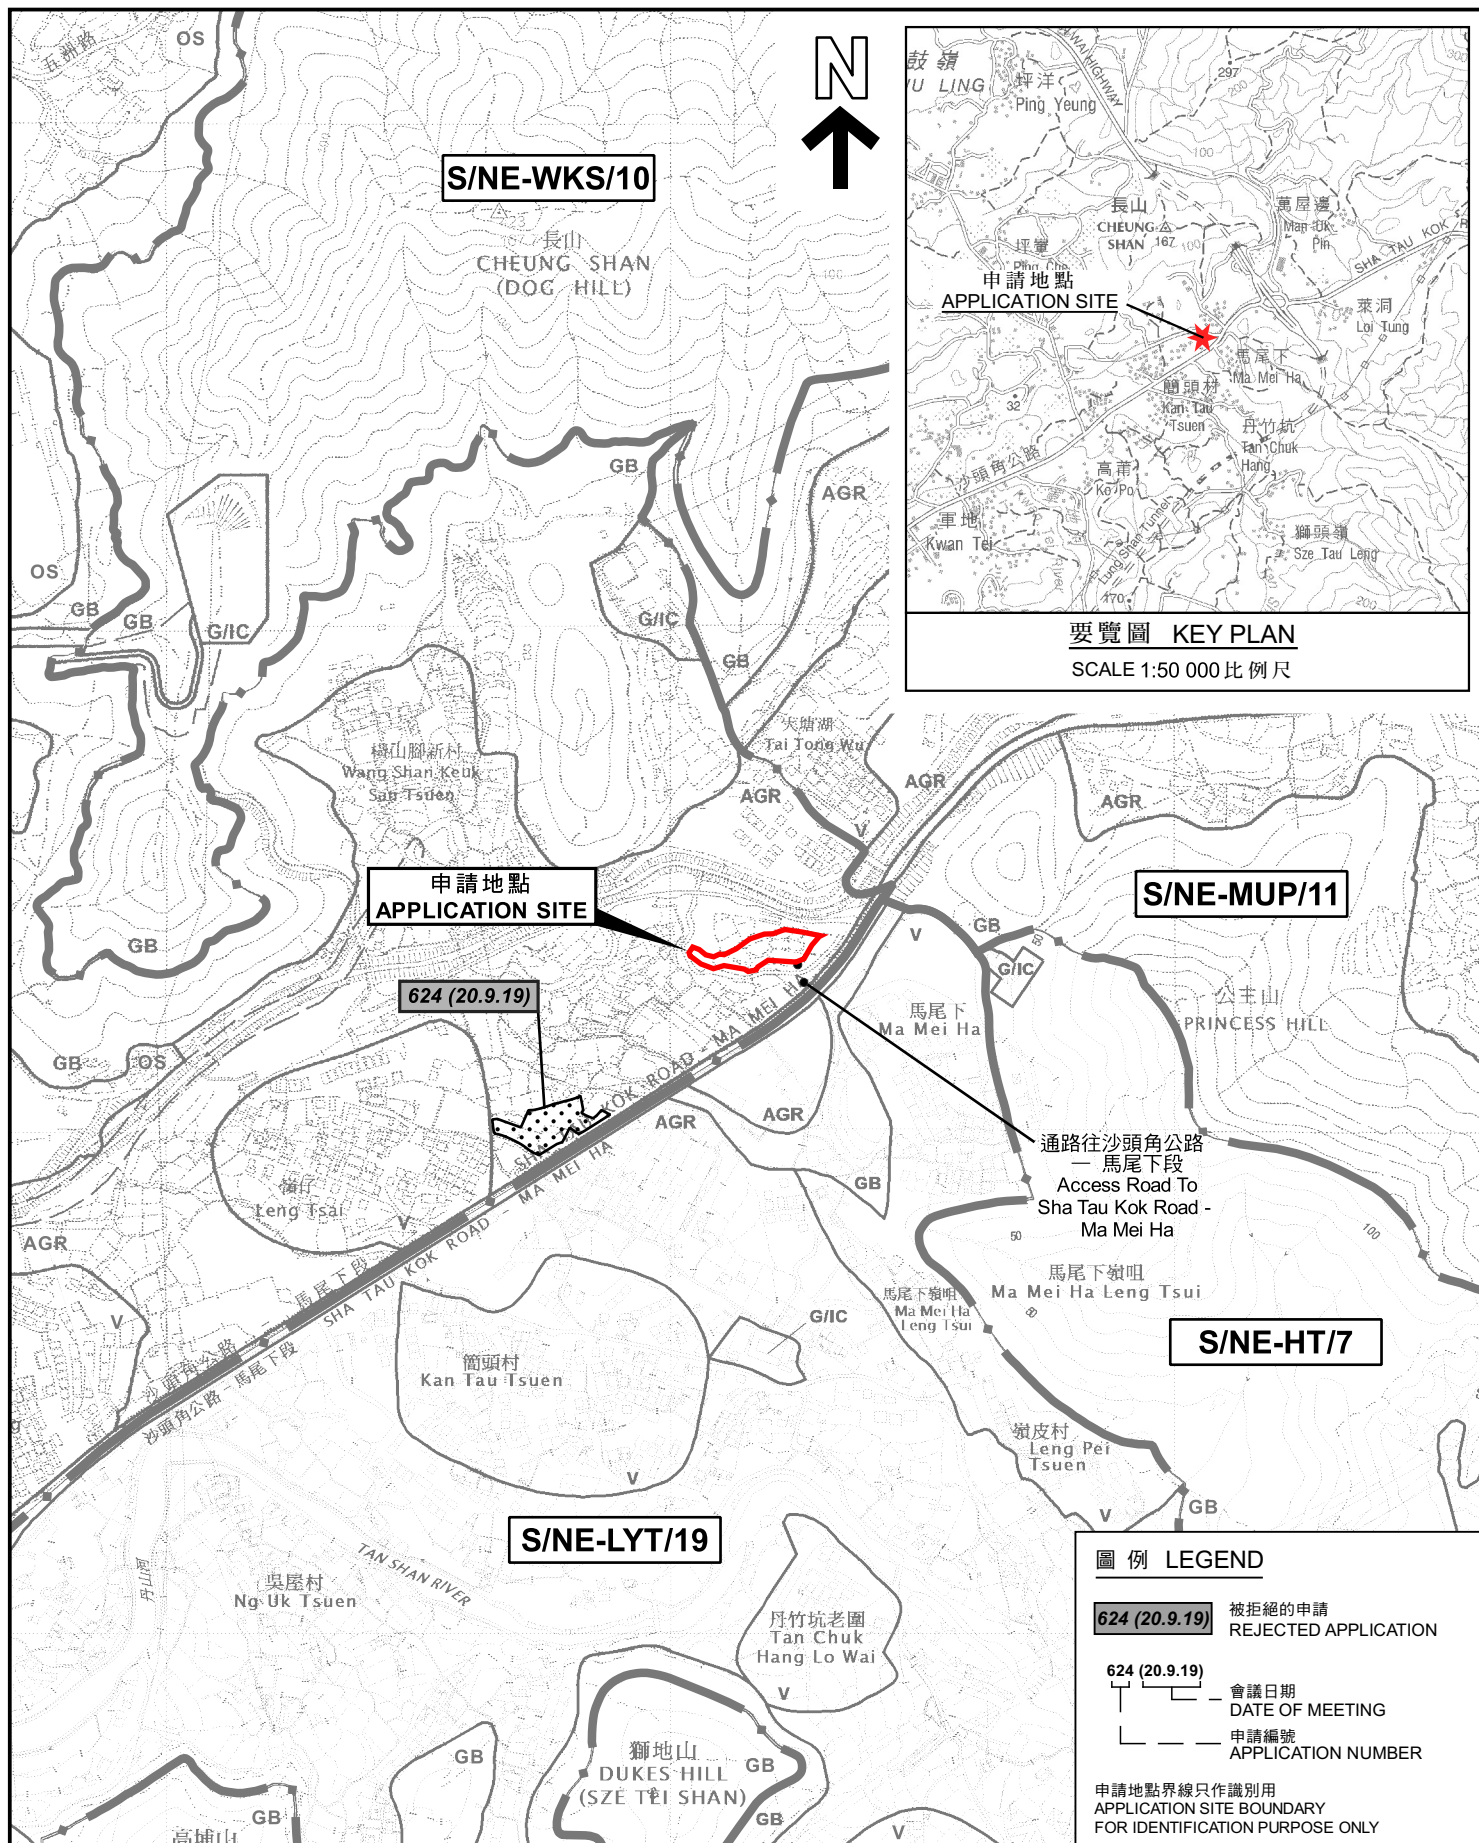



圖例 LEGEND



申請地點 (界線只作識別用)
APPLICATION SITE (BOUNDARY FOR
IDENTIFICATION PURPOSE ONLY)

本摘要圖於2023年11月8日擬備，
所根據的資料為地政總署於2022年3月8日
拍得的航攝照片編號E152853C
EXTRACT PLAN PREPARED ON 8.11.2023
BASED ON AERIAL PHOTO No. E152853C
TAKEN ON 8.3.2022 BY
LANDS DEPARTMENT

航攝照片 AERIAL PHOTO

擬議臨時露天存放醫院病床材料及水馬連附屬辦公室 (為期3年)
新界打鼓嶺沙頭角公路馬尾下段丈量約份第46約地段第11號餘段
PROPOSED TEMPORARY OPEN STORAGE OF
HOSPITAL BEDS MATERIALS AND WATER-FILLED BARRIERS
WITH ANCILLARY OFFICE FOR A PERIOD OF 3 YEARS
LOT 11 RP IN D.D. 46, SHA TAU KOK ROAD - MA MEI HA,
TA KWU LING, N.T.

規劃署
PLANNING
DEPARTMENT



參考編號
REFERENCE No.
A/NE-TKL/733

圖 PLAN
A-3

1



實地照片 SITE PHOTO

本圖於2023年11月17日擬備，
所根據的資料為攝於2023年10月16日
的實地照片
PLAN PREPARED ON 17.11.2023
BASED ON SITE PHOTO TAKEN ON
16.10.2023

擬議臨時露天存放醫院病床材料及水馬連附屬辦公室(為期3年)
新界打鼓嶺沙頭角公路馬尾下段丈量約份第46約地段第11號餘段
PROPOSED TEMPORARY OPEN STORAGE OF
HOSPITAL BEDS MATERIALS AND WATER-FILLED BARRIERS
WITH ANCILLARY OFFICE FOR A PERIOD OF 3 YEARS
LOT 11 RP IN D.D. 46, SHA TAU KOK ROAD - MA MEI HA,
TA KWU LING, N.T.

規劃署
PLANNING
DEPARTMENT



參考編號
REFERENCE No.
A/NE-TKL/733

圖 PLAN
A-4a



實地照片 SITE PHOTOS

本圖於2023年11月17日擬備，
所根據的資料為攝於2023年10月16日
的實地照片
PLAN PREPARED ON 17.11.2023
BASED ON SITE PHOTOS TAKEN ON
16.10.2023

擬議臨時露天存放醫院病床材料及水馬連附屬辦公室(為期3年)
新界打鼓嶺沙頭角公路馬尾下段丈量約份第46約地段第11號餘段
PROPOSED TEMPORARY OPEN STORAGE OF
HOSPITAL BEDS MATERIALS AND WATER-FILLED BARRIERS
WITH ANCILLARY OFFICE FOR A PERIOD OF 3 YEARS
LOT 11 RP IN D.D. 46, SHA TAU KOK ROAD - MA MEI HA,
TA KWU LING, N.T.

規劃署
PLANNING
DEPARTMENT



參考編號
REFERENCE No.
A/NE-TKL/733

圖 PLAN
A-4b

4



申請地點
APPLICATION SITE

實地照片 SITE PHOTO

擬議臨時露天存放醫院病床材料及水馬連附屬辦公室(為期3年)
新界打鼓嶺沙頭角公路馬尾下段丈量約份第46約地段第11號餘段
PROPOSED TEMPORARY OPEN STORAGE OF
HOSPITAL BEDS MATERIALS AND WATER-FILLED BARRIERS
WITH ANCILLARY OFFICE FOR A PERIOD OF 3 YEARS
LOT 11 RP IN D.D. 46, SHA TAU KOK ROAD - MA MEI HA,
TA KWU LING, N.T.

規劃署
PLANNING
DEPARTMENT



參考編號
REFERENCE No.
A/NE-TKL/733

圖 PLAN
A-4c

本圖於2023年11月17日擬備，
所根據的資料為攝於2023年10月16日
的實地照片
PLAN PREPARED ON 17.11.2023
BASED ON SITE PHOTO TAKEN ON
16.10.2023