




要覽圖 KEY PLAN

SCALE 1:50 000 比例尺

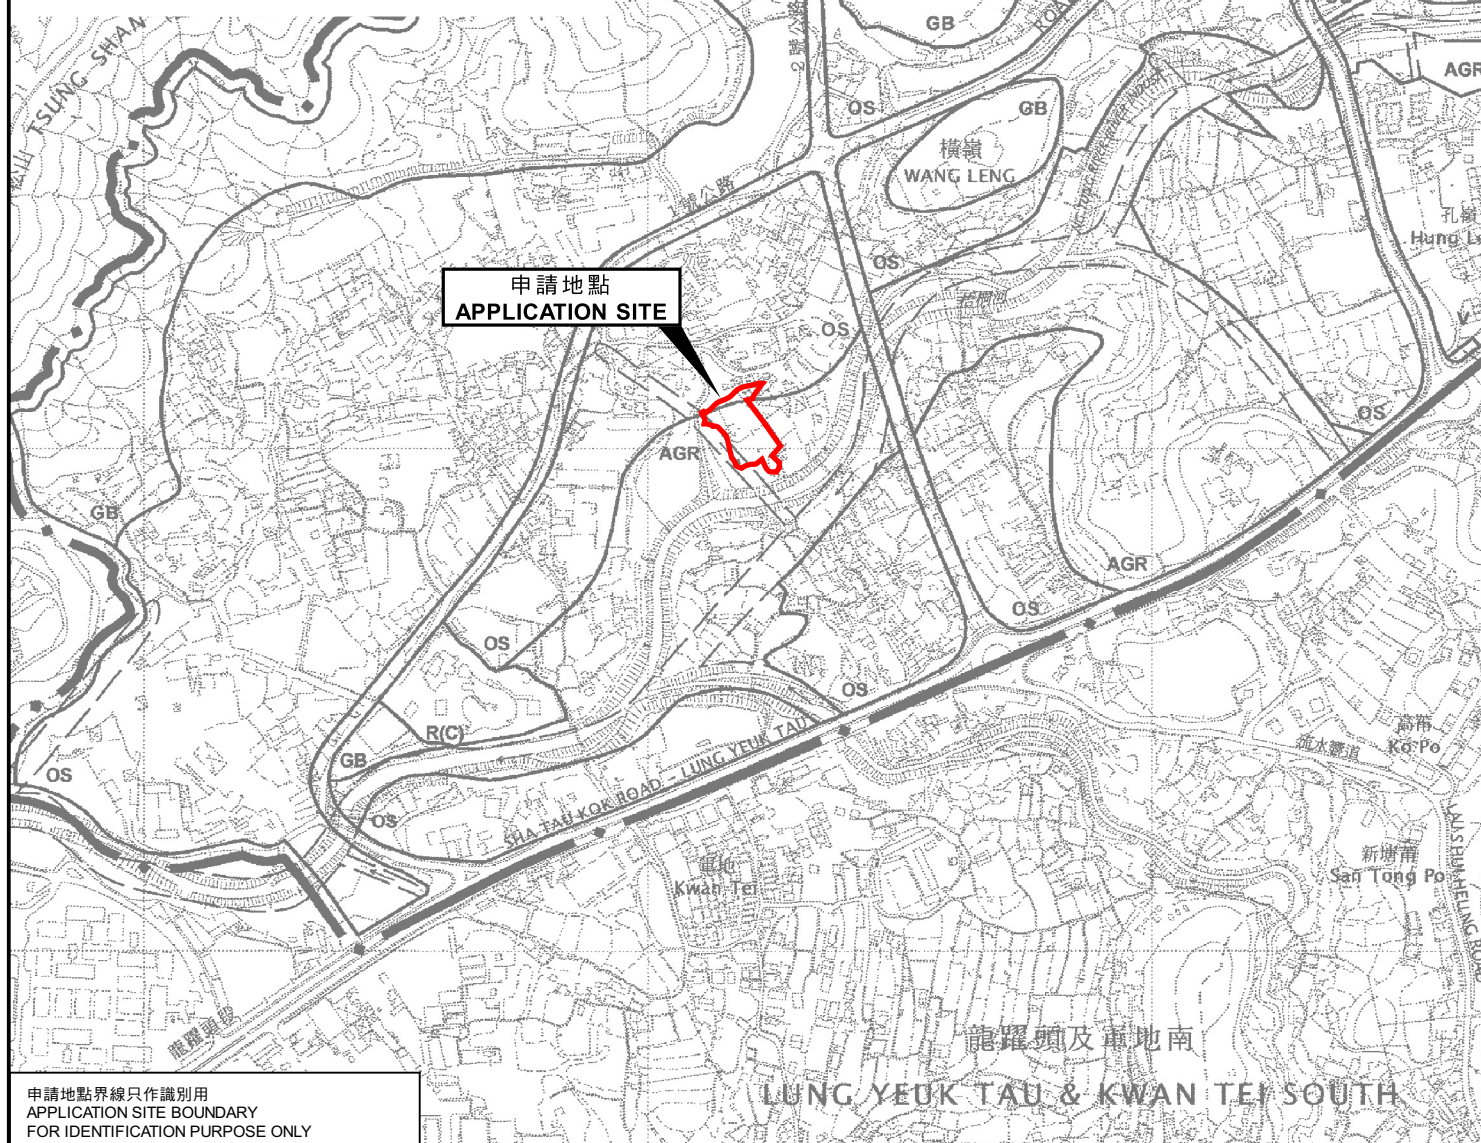

申請地點界線只作識別用
APPLICATION SITE BOUNDARY
FOR IDENTIFICATION PURPOSE ONLY

位置圖 LOCATION PLAN

擬議臨時貨倉及露天存放(為期3年)
新界粉嶺軍地北丈量約份第83約地段第86號(部分)、
第87號及第89號和毗連政府土地
PROPOSED TEMPORARY WAREHOUSE AND
OPEN STORAGE FOR A PERIOD OF 3 YEARS
LOTS 86 (PART), 87 AND 89 IN D.D. 83 AND ADJOINING
GOVERNMENT LAND, KWAN TEI NORTH, FANLING, N.T.
SCALE 1:7 500 比例尺

米 100 0 100 200 300 米
METRES

規劃署
PLANNING
DEPARTMENT



參考編號
REFERENCE No.
A/NE-TKL/735

圖 PLAN
A-1

本摘要圖於2023年8月17日擬備，
所根據的資料為於2010年2月2日
核准的分區計劃大綱圖編號S/NE-TKL/14
EXTRACT PLAN PREPARED ON 17.8.2023
BASED ON OUTLINE ZONING PLAN
No. S/NE-TKL/14 APPROVED ON 2.2.2010