




**要覽圖 KEY PLAN**

SCALE 1:50 000 比例尺

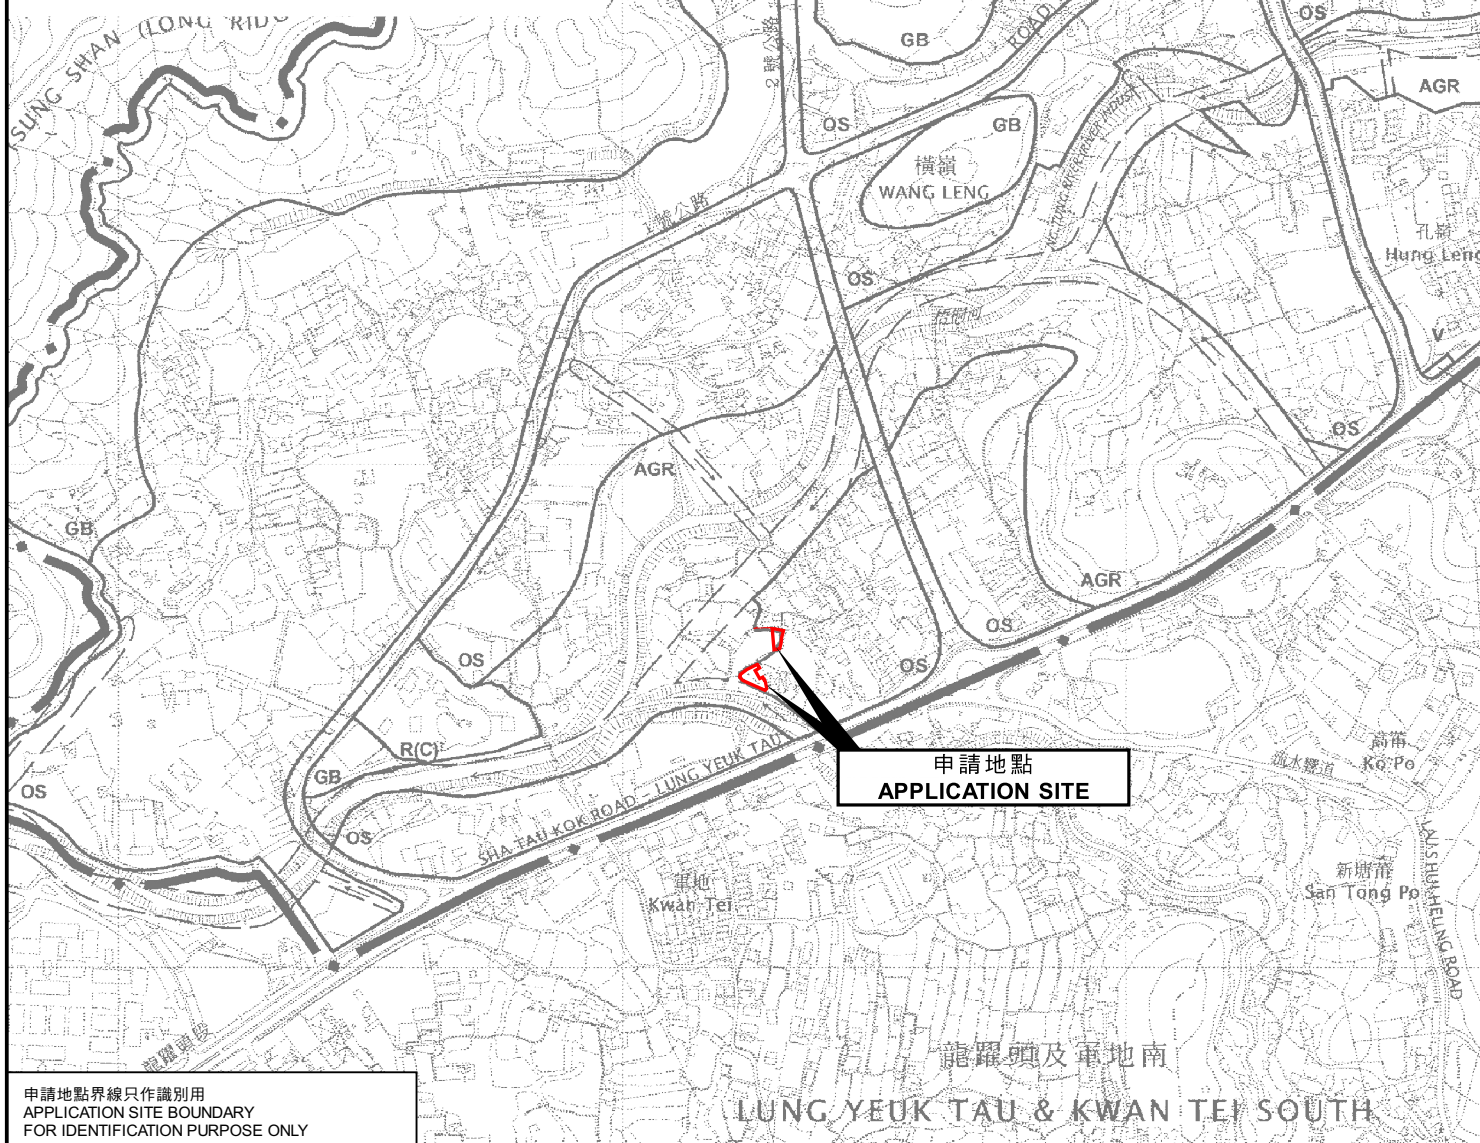

申請地點界線只作識別用  
APPLICATION SITE BOUNDARY  
FOR IDENTIFICATION PURPOSE ONLY

**位置圖 LOCATION PLAN**

擬議臨時貨物裝卸及貨運設施(物流中心) (為期3年)  
新界打鼓嶺丈量約份第83約地段第506號餘段(部分)和毗連政府土地  
PROPOSED TEMPORARY CARGO HANDLING AND  
FREIGHT FORWARDING FACILITIES (LOGISTICS CENTRE)  
FOR A PERIOD OF 3 YEARS  
LOT 506 RP (PART) IN D.D. 83 AND ADJOINING GOVERNMENT LAND,  
TA KWU LING, N.T.  
SCALE 1:7 500 比例尺

米 100 0 100 200 300 米  
METRES

規劃署  
PLANNING  
DEPARTMENT



參考編號  
REFERENCE No.  
A/NE-TKL/736

圖 PLAN  
A-1

本摘要圖於2023年9月5日擬備，  
所根據的資料為於2010年2月2日  
核准的分區計劃大綱圖編號S/NE-TKL/14  
EXTRACT PLAN PREPARED ON 5.9.2023  
BASED ON OUTLINE ZONING PLAN  
No. S/NE-TKL/14 APPROVED ON 2.2.2010