


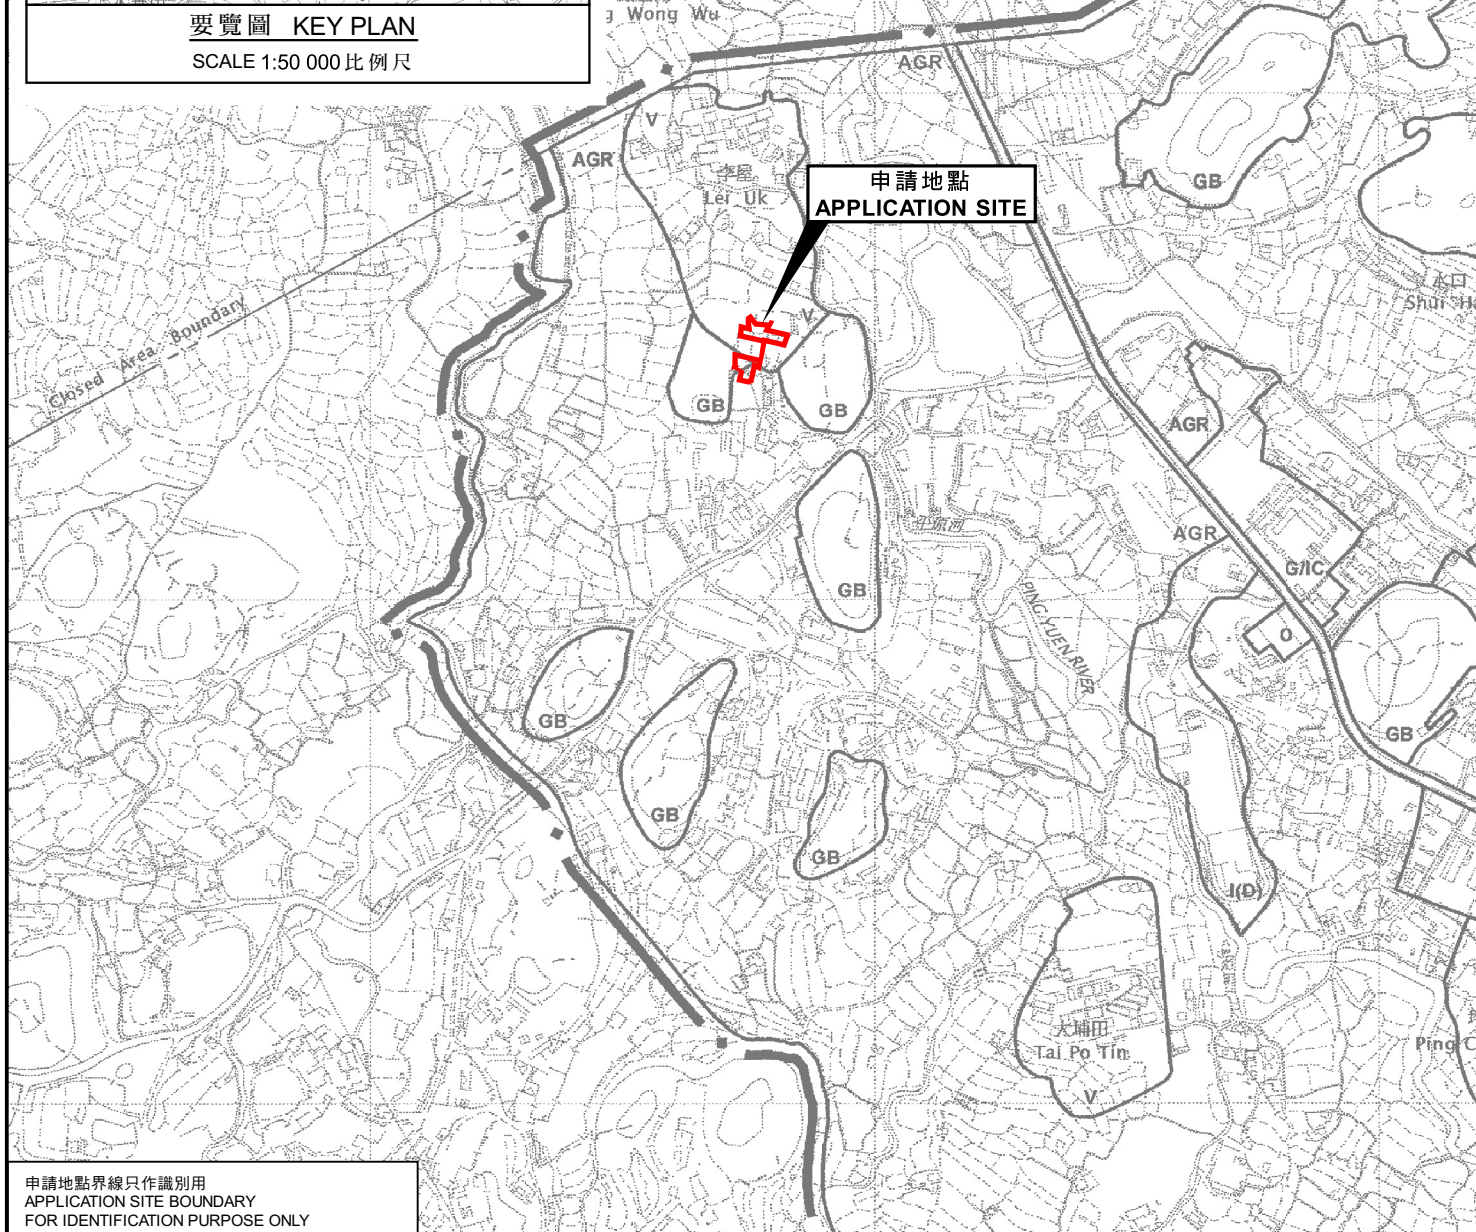

要覽圖 KEY PLAN
SCALE 1:50 000 比例尺



申請地點界線只作識別用
APPLICATION SITE BOUNDARY
FOR IDENTIFICATION PURPOSE ONLY

位置圖 LOCATION PLAN

擬議臨時度假營(帳幕營)及康體文娛場所(休閒農場)(為期3年)

新界打鼓嶺丈量約份第82約地段第601號E分段、第601號F分段、第603號D分段、第604號E分段、第604號F分段、第604號I分段、第604號餘段、第605號G分段、第605號H分段、第605號L分段、第605號餘段、第606號D分段、第606號E分段、第607號O分段、第607號P分段、第607號U分段、第607號V分段、第607號W分段、第607號X分段、第607號Y分段、第607號Z分段及第607號餘段
PROPOSED TEMPORARY HOLIDAY CAMP (TENT CAMPING) AND PLACE OF RECREATION, SPORTS OR CULTURE (HOBBY FARM) FOR A PERIOD OF 3 YEARS
LOTS 601 S.E., 601 S.F., 603 S.C., 603 S.D., 604 S.E., 604 S.F., 604 S.I., 604 R.P., 605 S.G., 605 S.H., 605 S.K., 605 S.L., 605 R.P., 606 S.D., 606 S.E., 607 S.O., 607 S.P., 607 S.T., 607 S.U., 607 S.V., 607 S.W., 607 S.X., 607 S.Y., 607 S.Z. AND 607 R.P. IN D.D.82, TA KWU LING, N.T.

SCALE 1:7 500 比例尺

米 100 0 100 200 300 米
METRES

規劃署
PLANNING
DEPARTMENT



參考編號
REFERENCE No.
A/NE-TKL/740

圖 PLAN
A-1