


布局圖

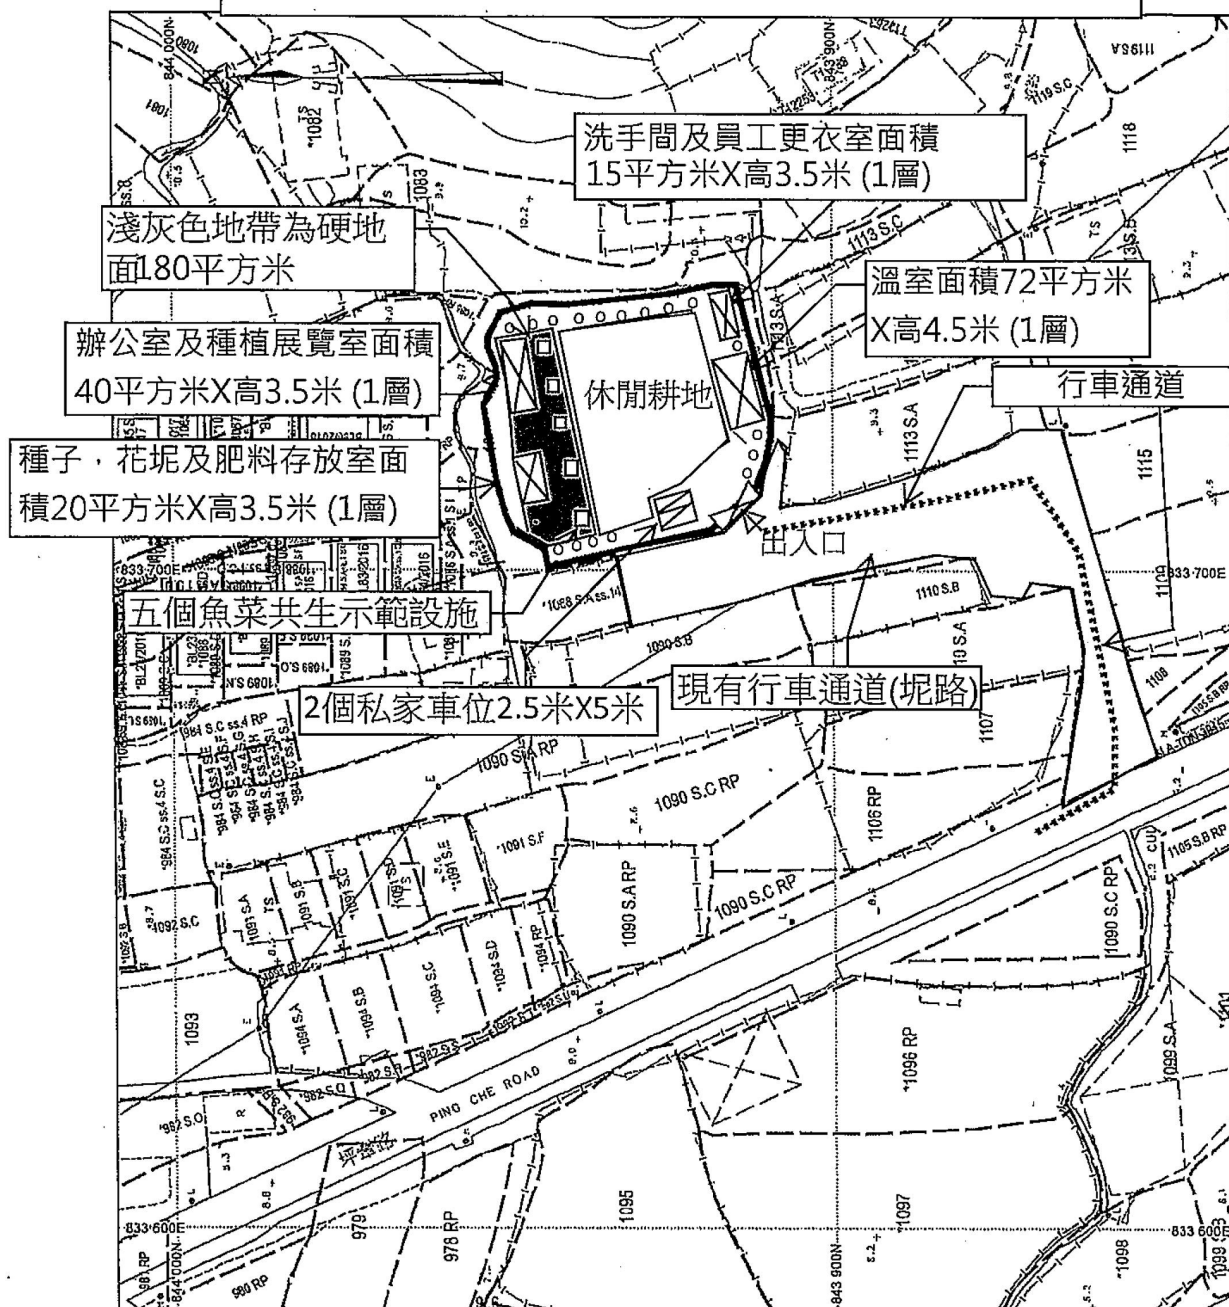

地政總署測繪處 Survey and Mapping Office, Lands Department

比例尺 SCALE 1:1000
米 metres 10 0 10 20 30 40 50 metres

辦公室魚菜共生展覽室(圖片展示及容納15人的講解室)面積40平方米X高3.5米(1層)

辦公室設有洗手間而所有污水排放至地下現有標準化糞池

種子、花泥及肥料存放室面積20平方米高3.5米(1層)

流動式臨時洗手間及更衣室面積15平方米高3.5米(1層)

溫室面積72平方米X高4.5米(1層)

□ ---5個魚耕示範設施

硬地面占180平方米，休閒耕地約為1100平方米，如下為車輛停泊及掉頭位置。

溫室及更衣室和臨時洗手間。都是坐落在草地上。並沒有鋪設硬地面。

參考編號
REFERENCE No.

A/NE-TKL/741


繪圖

DRAWING A-1

(來源：附件 I)

(Source: Appendix I)

美化環境建議
我等建議在場內(O)位置種植17棵洋紫荊樹

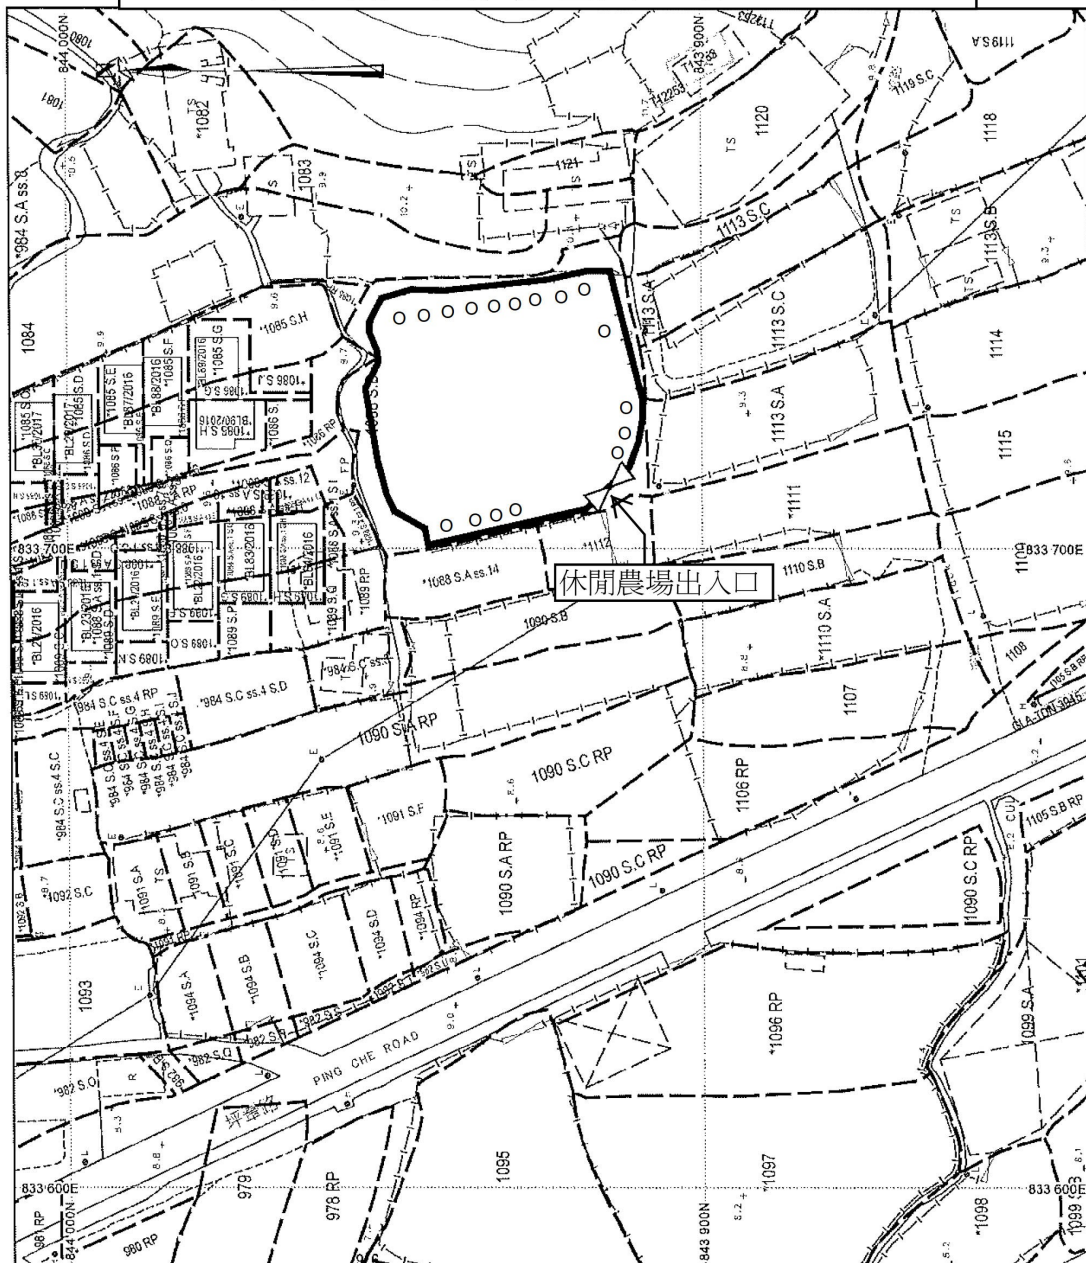

(O)洋紫荊樹，樹高2.75米 每隔4米種植壹棵
日後如獲批准有關渠道與樹木相距不小於一米的間距
植樹位置在地界邊上，而渠道設置離開樹木約一米。

參考編號
REFERENCE No.

A/NE-TKL/741

繪圖

DRAWING A-2


(來源： 附件 1a)
(Source : Appendix 1a)

雨水排放建議

--- Proposed 300mm open U-channel

--- 現有600mm天然排水渠

□ cp1-cp5 擬議900mm中途隔沙井

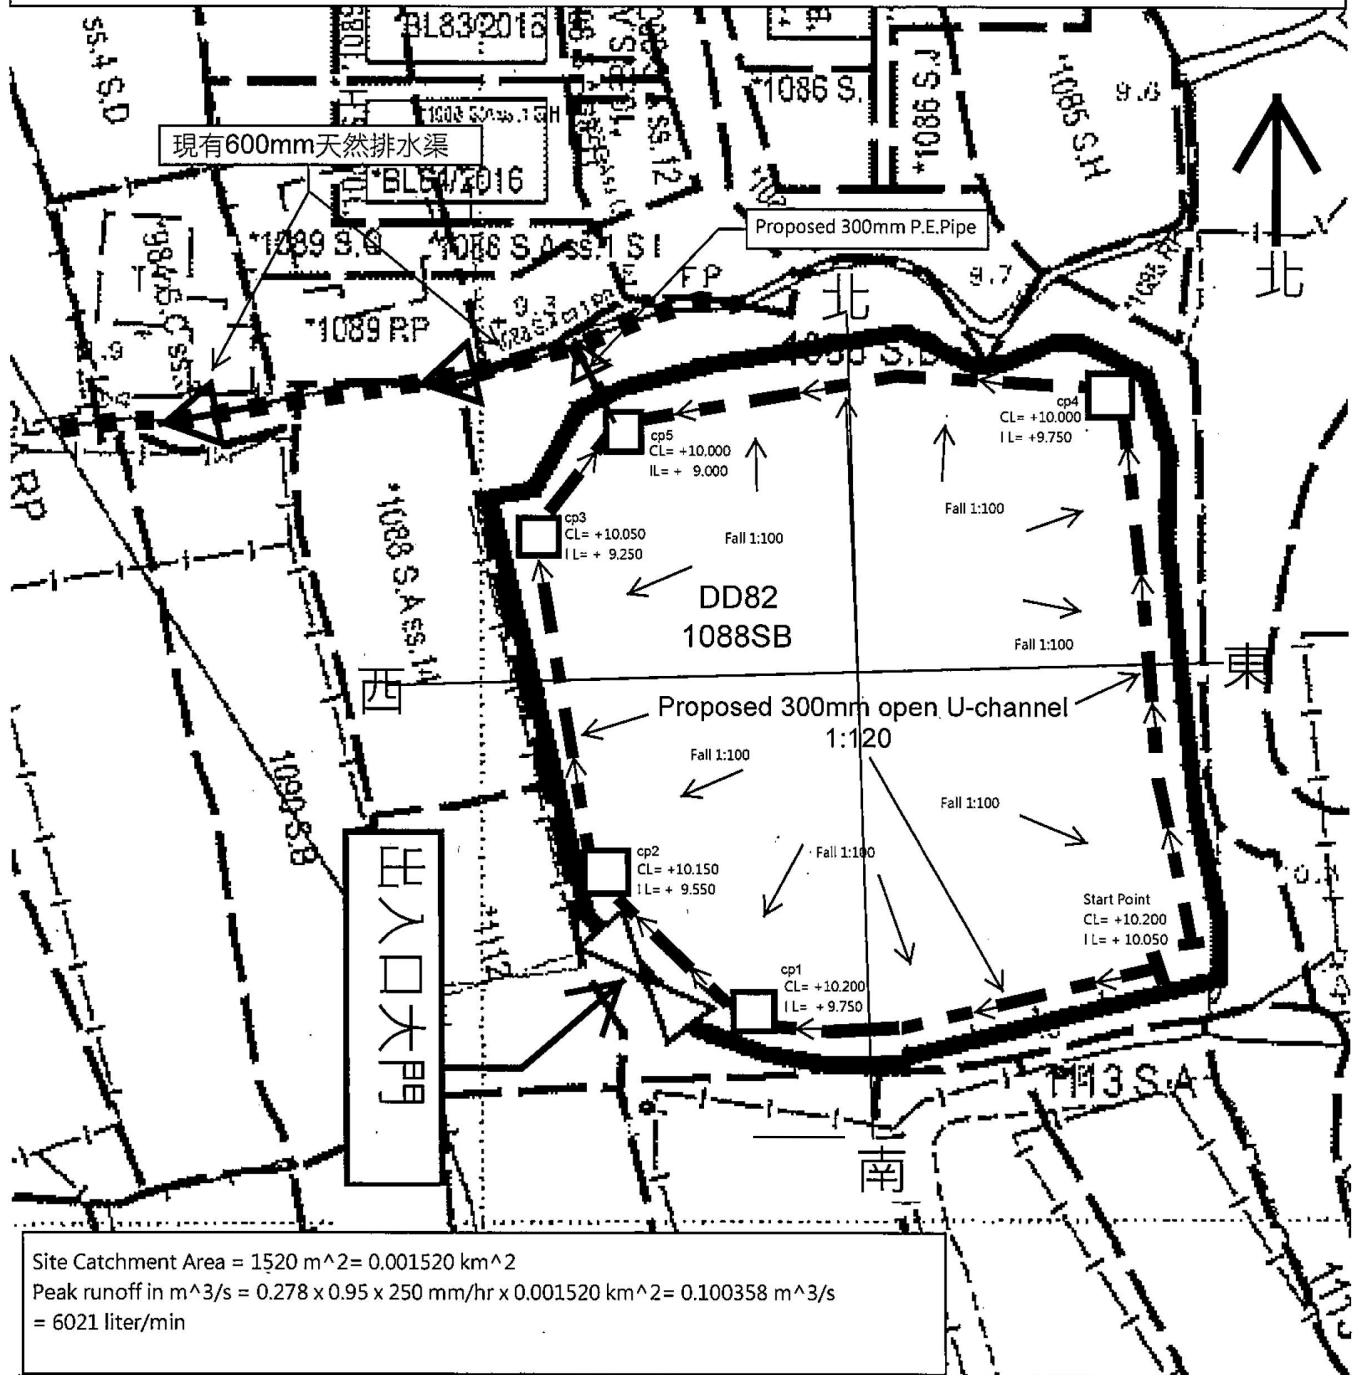

Note:

1. Catchpit (CP1-CP5) with desilting facility shall follow CEDD's standard drawing No. C2406I.
2. Catchpit and UC follows Typical Details of Geotechnical Manual for Slope Fig.8.10 and Fig.8.11 respectively.
3. The inverted level of the connection point shall be verified on site prior the commencement of work
4. Grating Concrete Cover follows CEDD's standard drawing No. C2412E: U-CHANNELS WITH PRECAST CONCRETE SLABS

參考編號
REFERENCE No.

A/NE-TKL/741

繪圖


DRAWING A-3

(來源 : 附件 1b)
(Source : Appendix 1b)



要覽圖 KEY PLAN

SCALE 1:50 000 比例尺

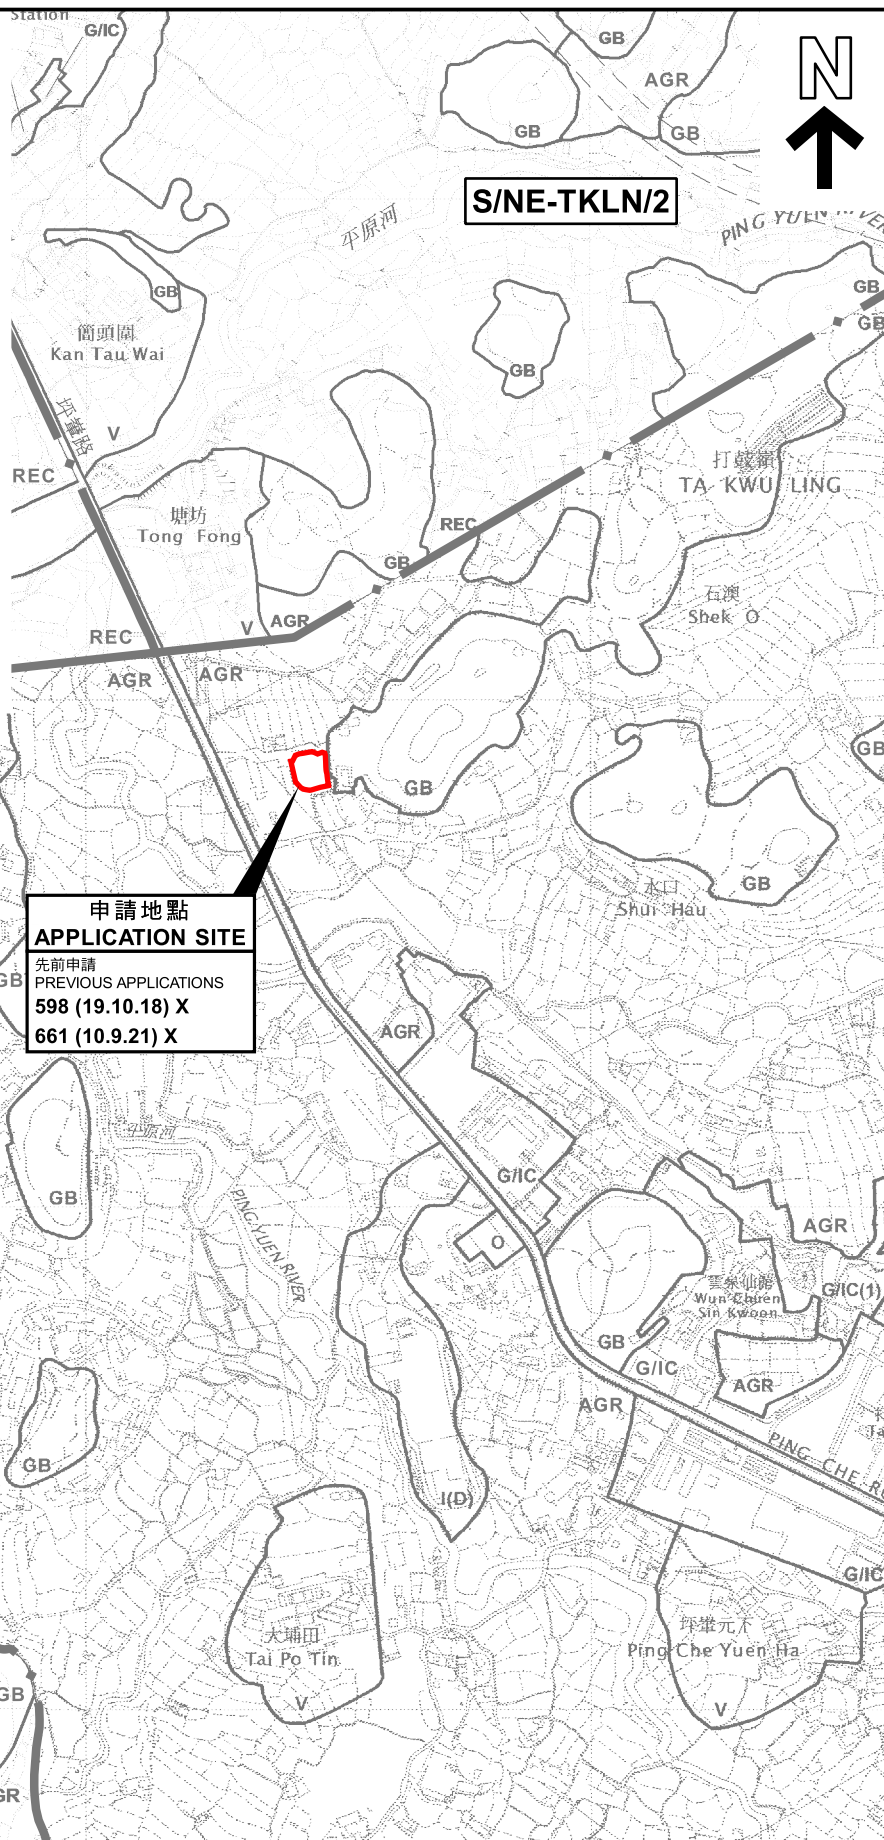

圖例 LEGEND

598 (19.10.18) 獲批准的申請
APPROVED APPLICATION

598 (19.10.18) X
— 已撤銷
REVOKED
— 會議日期
DATE OF MEETING
— 申請編號
APPLICATION NUMBER

申請地點界線只作識別用
APPLICATION SITE BOUNDARY
FOR IDENTIFICATION PURPOSE ONLY

位置圖 LOCATION PLAN

擬議臨時康體文娛場所(休閒農場)(為期3年)及相關填土工程
新界坪壙塘坊丈量約份第82約地段第1088號B分段(部分)
PROPOSED TEMPORARY PLACE OF RECREATION,
SPORTS OR CULTURE (HOBBY FARM)
FOR A PERIOD OF 3 YEARS AND ASSOCIATED FILLING OF LAND
LOT 1088 S.B (PART) IN D.D. 82, TONG FONG, PING CHE, N.T.

SCALE 1:7 500 比例尺


米 100 0 100 200 300 米
METRES

規劃署
PLANNING
DEPARTMENT



參考編號
REFERENCE No.
A/NE-TKL/741

圖 PLAN
A-1

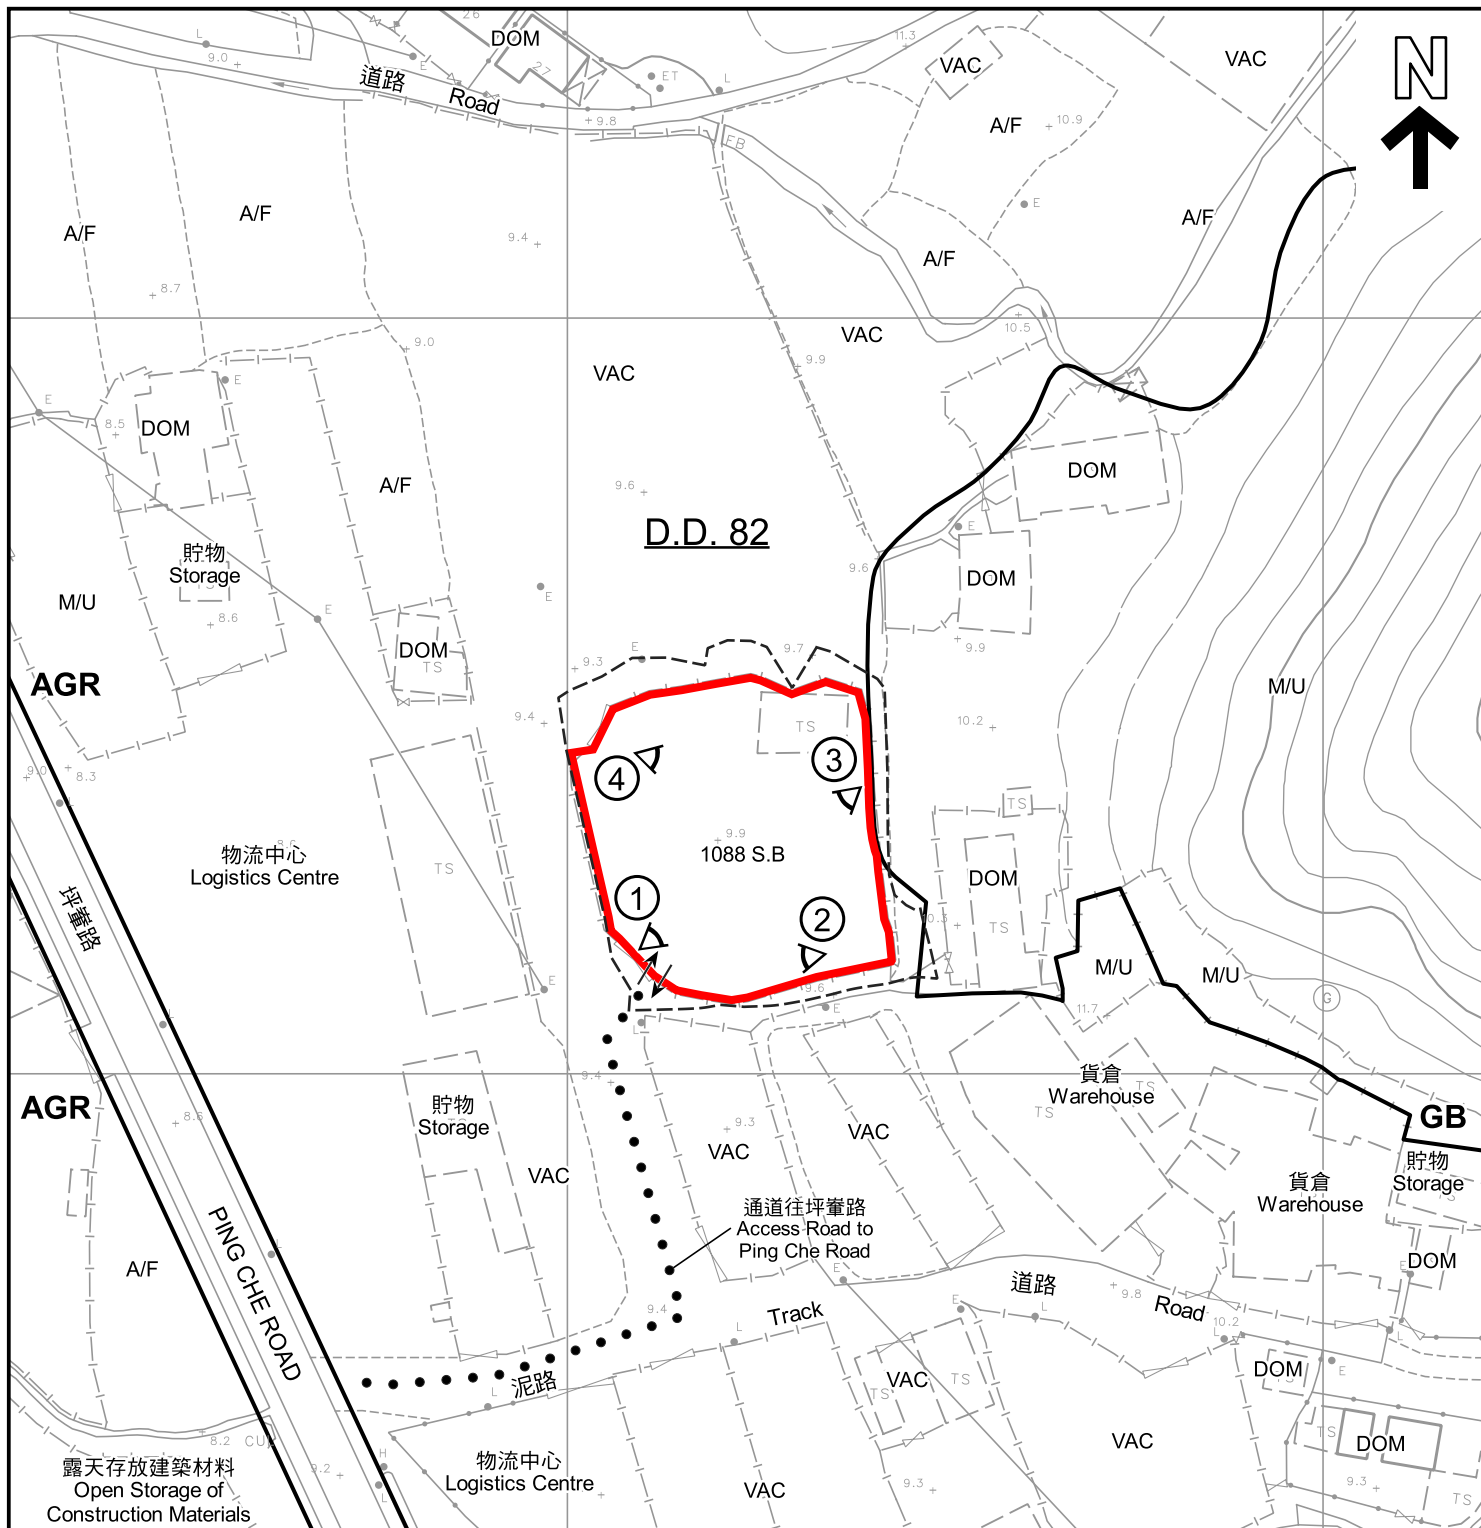

圖例 LEGEND

	申請地點 (界線只作識別用) APPLICATION SITE (BOUNDARY FOR IDENTIFICATION PURPOSE ONLY)	A/C	常耕農地 CULTIVATED AGRICULTURAL LAND
AGR	農業 AGRICULTURE	A/F	休耕農地 FALLOW AGRICULTURAL LAND
GB	綠化地帶 GREEN BELT	DOM	住用構築物 DOMESTIC STRUCTURE
	入口/出口 INGRESS / EGRESS	M/U	荒地 UNUSED LAND
	實地照片的觀景點 VIEWING POINT OF SITE PHOTO	VAC	空置 VACANT

註釋 Notes :


- (1) 2024年1月15日勘測的土地用途
Land uses shown on this plan are in accordance with the land use survey conducted by the Planning Department on 15.1.2024

平面圖 SITE PLAN

本摘要圖於2024年2月9日擬備，
所根據的資料為測量圖編號
3-NW-18A、18B、18C及18D
EXTRACT PLAN PREPARED ON 9.2.2024
BASED ON SURVEY SHEETS No.
3-NW-18A, 18B, 18C & 18D

擬議臨時康體文娛場所(休閒農場)(為期3年)及相關填土工程
新界坪輦塘坊丈量約份第82約地段第1088號B分段(部分)
PROPOSED TEMPORARY PLACE OF RECREATION,
SPORTS OR CULTURE (HOBBY FARM)
FOR A PERIOD OF 3 YEARS AND ASSOCIATED FILLING OF LAND
LOT 1088 S.B (PART) IN D.D. 82, TONG FONG, PING CHE, N.T.

SCALE 1 : 1 000 比例尺

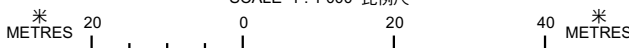

規劃署
PLANNING
DEPARTMENT



參考編號
REFERENCE No.
A/NE-TKL/741

圖 PLAN
A-2



圖例 LEGEND



申請地點 (界線只作識別用)
APPLICATION SITE (BOUNDARY FOR
IDENTIFICATION PURPOSE ONLY)

本摘要圖於2024年2月9日擬備，
所根據的資料為地政總署於2022年3月8日
拍得的航攝照片編號E153242C_R
EXTRACT PLAN PREPARED ON 9.2.2024
BASED ON AERIAL PHOTO No. E153242C_R
TAKEN ON 8.3.2022 BY
LANDS DEPARTMENT

航攝照片 AERIAL PHOTO

擬議臨時康體文娛場所(休閒農場)(為期3年)及相關填土工程
新界坪輦塘坊丈量約份第82約地段第1088號B分段(部分)
PROPOSED TEMPORARY PLACE OF RECREATION,
SPORTS OR CULTURE (HOBBY FARM)
FOR A PERIOD OF 3 YEARS AND ASSOCIATED FILLING OF LAND
LOT 1088 S.B (PART) IN D.D. 82, TONG FONG, PING CHE, N.T.

規劃署
PLANNING
DEPARTMENT



參考編號
REFERENCE No.
A/NE-TKL/741

圖 PLAN
A-3



申請地點
APPLICATION SITE



申請地點
APPLICATION SITE

實地照片 SITE PHOTOS

本圖於2024年2月9日擬備，
所根據的資料為攝於2024年1月15日
的實地照片
PLAN PREPARED ON 9.2.2024
BASED ON SITE PHOTOS TAKEN ON
15.1.2024

擬議臨時康體文娛場所(休閒農場)(為期3年)及相關填土工程
新界坪輦塘坊丈量約份第82約地段第1088號B分段(部分)
PROPOSED TEMPORARY PLACE OF RECREATION,
SPORTS OR CULTURE (HOBBY FARM)
FOR A PERIOD OF 3 YEARS AND ASSOCIATED FILLING OF LAND
LOT 1088 S.B (PART) IN D.D. 82, TONG FONG, PING CHE, N.T.

規劃署
PLANNING
DEPARTMENT



參考編號
REFERENCE No.
A/NE-TKL/741

圖 PLAN
A-4a



實地照片 SITE PHOTOS

本圖於2024年2月9日擬備，
所根據的資料為攝於2024年1月15日
的實地照片
PLAN PREPARED ON 9.2.2024
BASED ON SITE PHOTOS TAKEN ON
15.1.2024

擬議臨時康體文娛場所(休閒農場)(為期3年)及相關填土工程
新界坪輦塘坊丈量約份第82約地段第1088號B分段(部分)
PROPOSED TEMPORARY PLACE OF RECREATION,
SPORTS OR CULTURE (HOBBY FARM)
FOR A PERIOD OF 3 YEARS AND ASSOCIATED FILLING OF LAND
LOT 1088 S.B (PART) IN D.D. 82, TONG FONG, PING CHE, N.T.

規劃署
PLANNING
DEPARTMENT



參考編號
REFERENCE No.
A/NE-TKL/741

圖 PLAN
A-4b