要覽圖 KEY PLAN

SCALE 1:50 000 比例尺

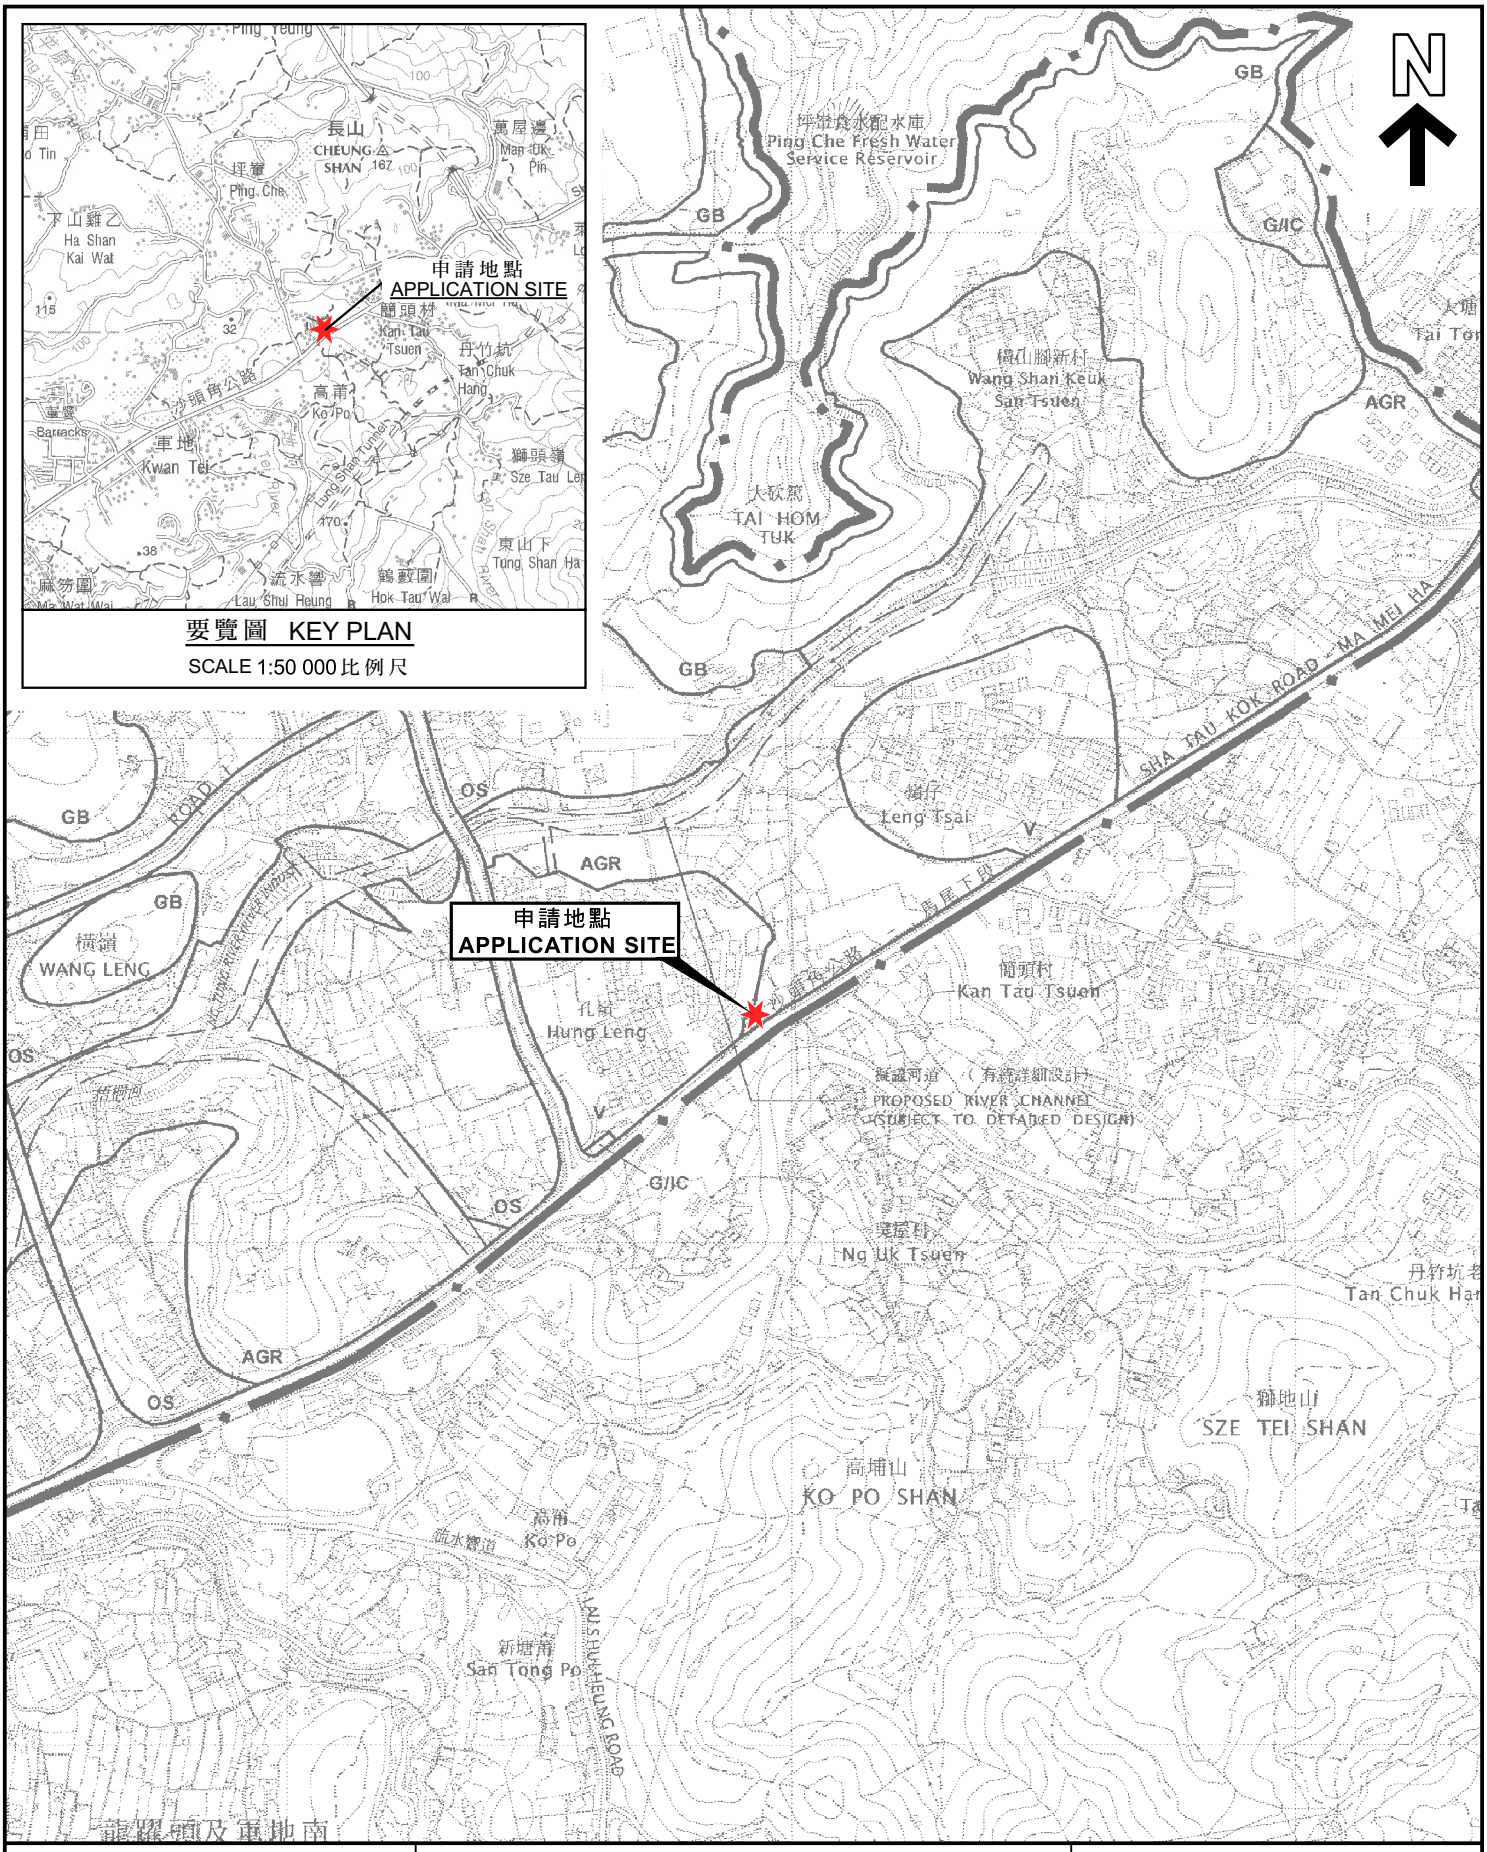

本摘要圖於2024年3月12日擬備，
所根據的資料為於2010年2月2日
核准的分區計劃大綱圖編號S/NE-TKL/14
EXTRACT PLAN PREPARED ON 12.3.2024
BASED ON OUTLINE ZONING PLAN
No. S/NE-TKL/14 APPROVED ON 2.2.2010

位置圖 LOCATION PLAN

臨時私人停車場(私家車及輕型貨車)(為期3年)
新界粉嶺孔嶺丈量約份第76約地段第1495號B分段第2小分段餘段
TEMPORARY PRIVATE CAR PARK
(PRIVATE CARS AND LIGHT GOODS VEHICLES)
FOR A PERIOD OF 3 YEARS
LOT 1495 S.B ss.2 RP IN D.D. 76, HUNG LENG, FANLING, N.T.

SCALE 1 : 7 500 比例尺

米 METRES 100 0 100 200 300 米 METRES

規劃署
PLANNING DEPARTMENT

參考編號
REFERENCE No.
A/NE-TKL/742

圖 PLAN
A-1