




**要覽圖 KEY PLAN**  
SCALE 1:50 000 比例尺

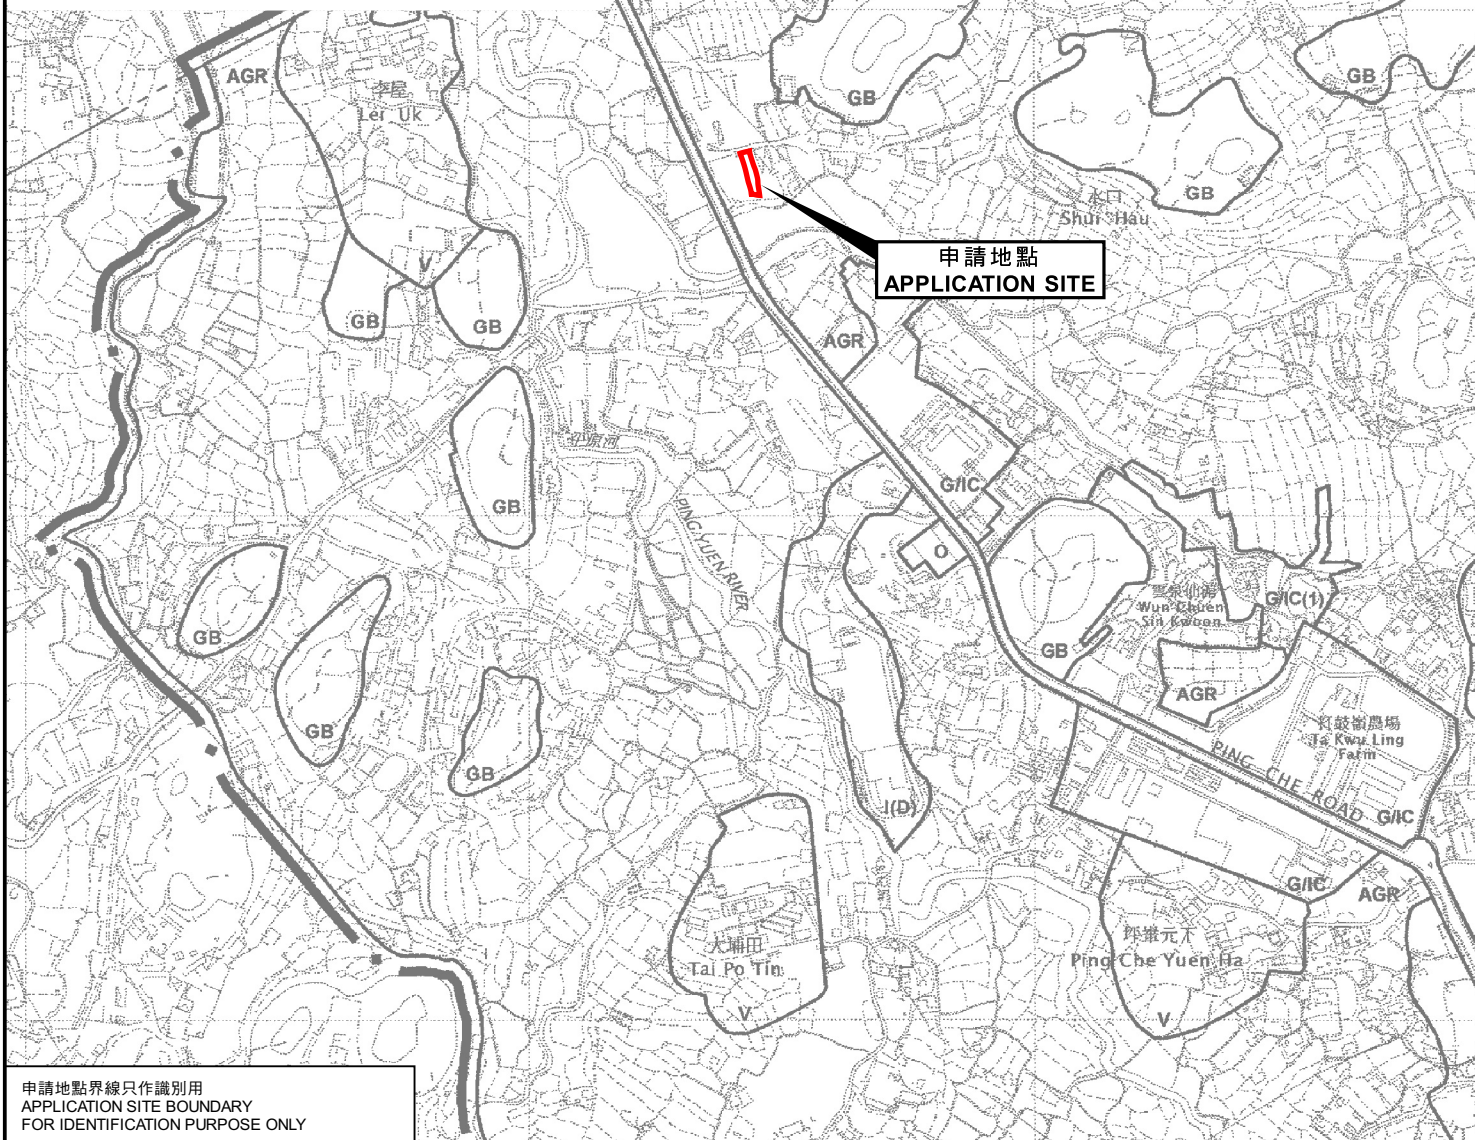

申請地點界線只作識別用  
APPLICATION SITE BOUNDARY  
FOR IDENTIFICATION PURPOSE ONLY

### 位置圖 LOCATION PLAN

擬議臨時露天存放建築機械及材料(為期3年)  
新界坪壠丈量約份第82約地段第1115號(部分)  
PROPOSED TEMPORARY OPEN STORAGE OF  
CONSTRUCTION MACHINERY AND MATERIALS  
FOR A PERIOD OF 3 YEARS  
LOT 1115 (PART) IN D.D. 82, PING CHE, N.T.  
SCALE 1:7 500 比例尺

米 100 0 100 200 300 米  
METRES

規劃署  
PLANNING  
DEPARTMENT



參考編號  
REFERENCE No.  
A/NE-TKL/743

圖 PLAN  
A-1

本摘要圖於2024年1月5日擬備，  
所根據的資料為於2010年2月2日  
核准的分區計劃大綱圖編號S/NE-TKL/14  
EXTRACT PLAN PREPARED ON 5.1.2024  
BASED ON OUTLINE ZONING PLAN  
No. S/NE-TKL/14 APPROVED ON 2.2.2010