




Structure 1

Warehouse for storage of construction materials
GFA: Not exceeding 180m²
Height: Not exceeding 8.5m
No. of storey: 1

Structure 2

Warehouse for storage of construction materials
GFA: Not exceeding 228m²
Height: Not exceeding 8.5m
No. of storey: 1

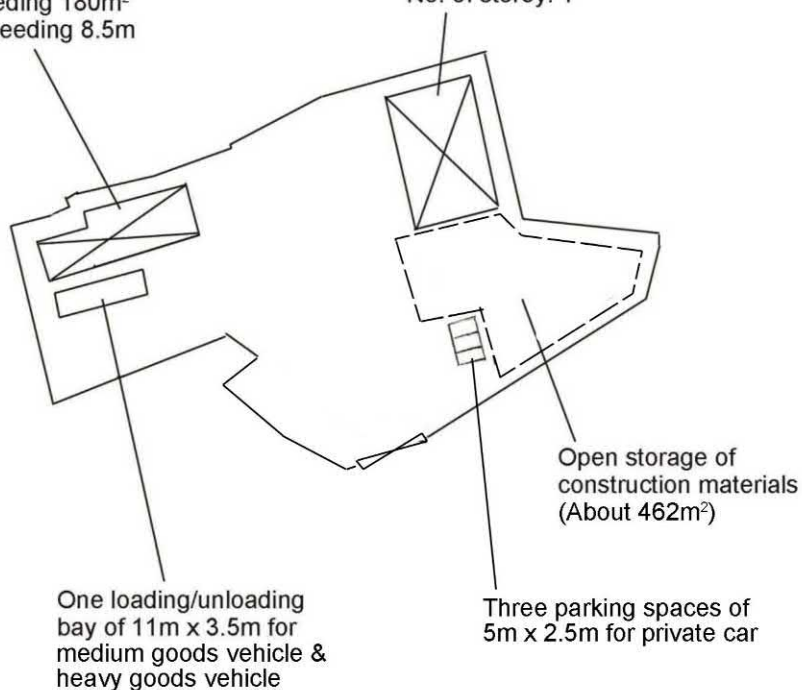

Project 項目名稱:

Proposed Temporary Warehouse and Open Storage of Construction Materials for a Period of 3 Years at Lots 1504 S.B, 1505, 1506, 1509 RP and 1510 RP in D.D. 76 and adjoining Government Land, Ta Kwu Ling, New Territories

Drawing Title 圖目:

Proposed Layout Plan

Remarks 備註:

Drawing No. 圖號:

Figure 2

Scale 比例:

~~1:1000~~

參考編號


REFERENCE No.

A/NE-TKL/744

繪圖 DRAWING A-1

(來源 : 申請人建議書)

(SOURCE : APPLICANT'S SUBMISSION PLAN)

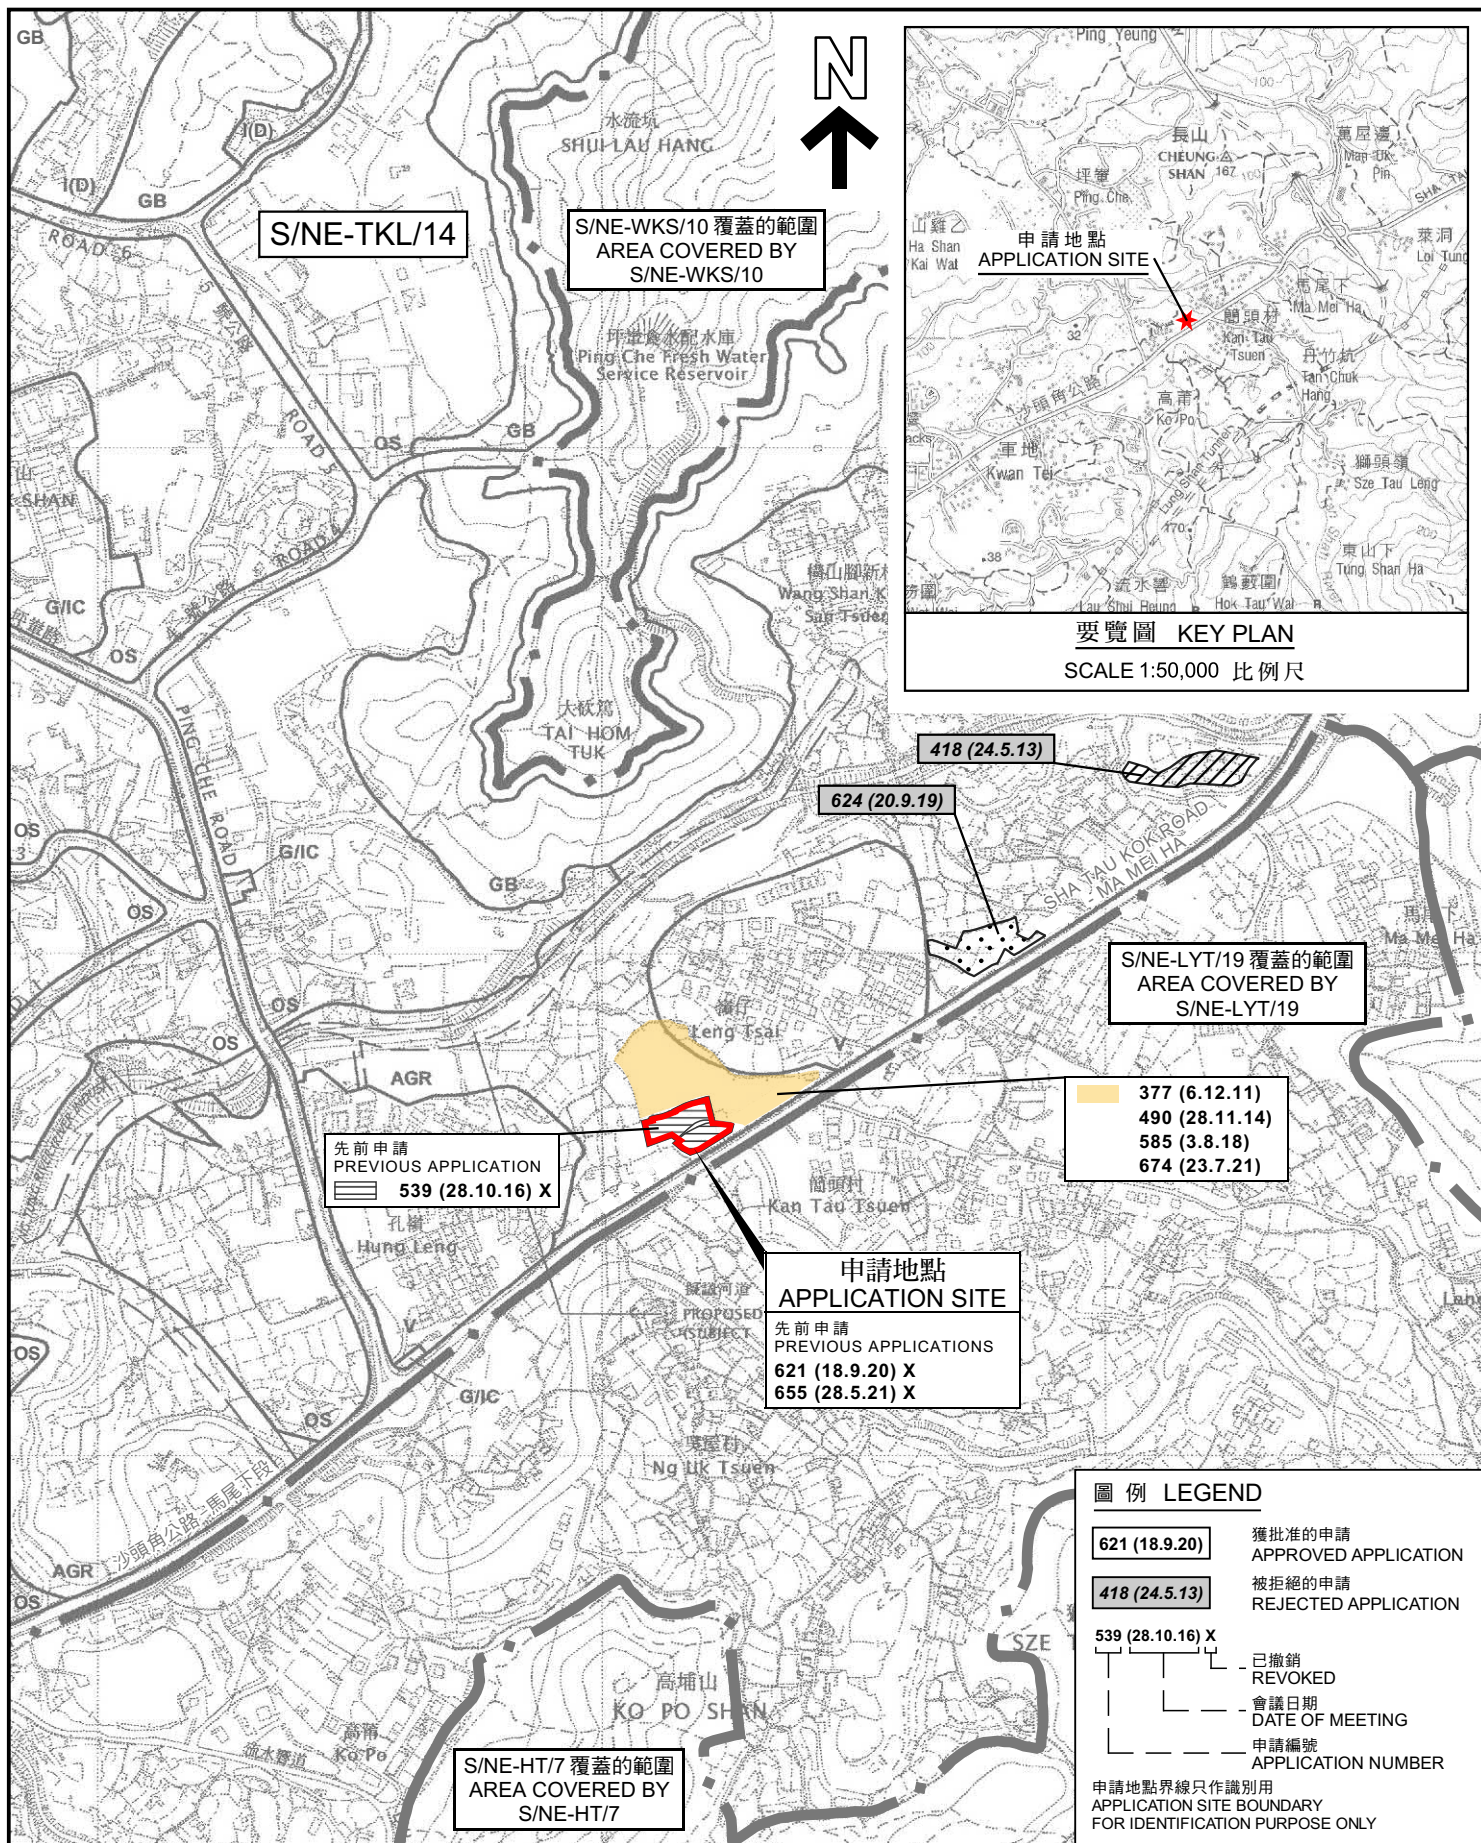

本摘要圖於2024年1月19日擬備，
所根據的資料為於2010年2月2日核准的
分區計劃大綱圖編號S/NE-TKL/14
EXTRACT PLAN PREPARED ON 19.1.2024
BASED ON OUTLINE ZONING PLAN No.
S/NE-TKL/14 APPROVED ON 2.2.2010

位置圖 LOCATION PLAN

擬議臨時貨倉及露天貯物存放建築材料（為期3年）
新界打鼓嶺丈量約份第76約地段第1504號B分段、第1505號、第1506號、
第1509號餘段及第1510號餘段和毗連政府土地
PROPOSED TEMPORARY WAREHOUSE AND OPEN STORAGE OF
CONSTRUCTION MATERIALS FOR A PERIOD OF 3 YEARS
LOTS 1504 S.B, 1505, 1506, 1509 RP AND 1510 RP IN D.D. 76 AND
ADJOINING GOVERNMENT LAND, TA KWU LING, NEW TERRITORIES
SCALE 1 : 7 500 比例尺


米 METRES 100 0 100 200 300 米 METRES

規劃署
PLANNING
DEPARTMENT



參考編號
REFERENCE No.
A/NE-TKL/744

圖 PLAN
A-1

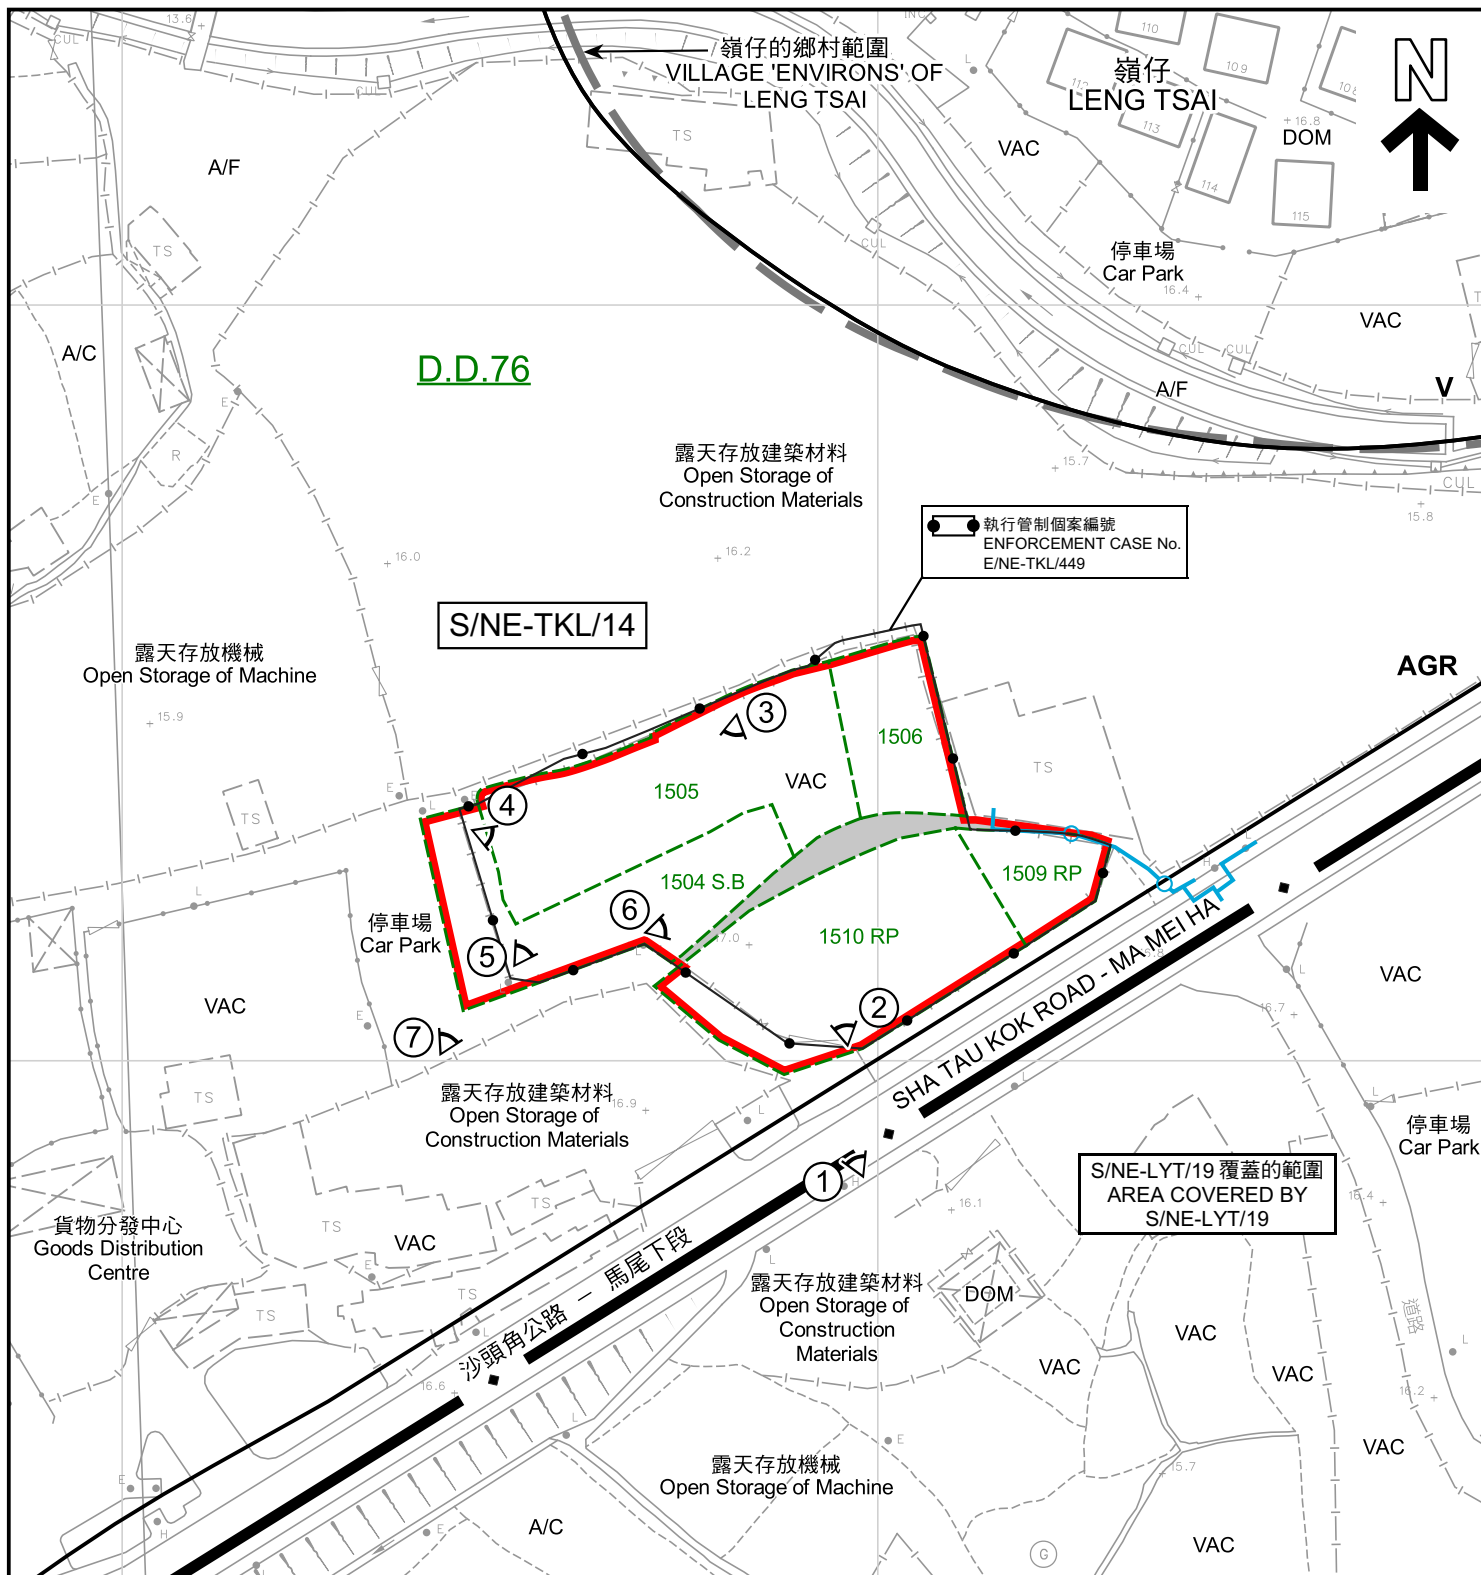

圖例 LEGEND

- 申請地點 (界線只作識別用)**
APPLICATION SITE (BOUNDARY FOR IDENTIFICATION PURPOSE ONLY)
- 政府土地**
GOVERNMENT LAND
- V**
鄉村式發展
VILLAGE TYPE DEVELOPMENT
- AGR**
農業
AGRICULTURE

- A/F**
休耕農地
FALLOW AGRICULTURAL LAND
- A/C**
常耕農地
ACTIVE AGRICULTURAL LAND
- DOM**
住用構築物
DOMESTIC STRUCTURES
- VAC**
空置
VACANT

- 現有水管**
EXISTING WATER MAINS
- ①**
實地照片的觀景點
VIEWING POINT OF SITE PHOTO

註釋 Notes :

- (1) 2023年12月20日勘测的土地用途
Land uses shown on this plan are in accordance with the land use survey conducted by the Planning Department on 20.12.2023

平面圖 SITE PLAN

擬議臨時貨倉及露天貯物存放建築材料 (為期3年)
新界打鼓嶺丈量約份第76約地段第1504號B分段、第1505號、第1506號、
第1509號餘段及第1510號餘段和毗連政府土地
PROPOSED TEMPORARY WAREHOUSE AND OPEN STORAGE OF
CONSTRUCTION MATERIALS FOR A PERIOD OF 3 YEARS
LOTS 1504 S.B, 1505, 1506, 1509 RP AND 1510 RP IN D.D. 76 AND
ADJOINING GOVERNMENT LAND, TA KWU LING, NEW TERRITORIES
SCALE 1 : 1 000 比例尺

米 20 0 20 40 米
METRES

規劃署
PLANNING
DEPARTMENT



參考編號
REFERENCE No.

A/NE-TKL/744

圖 PLAN

A-2

本摘要圖於2024年1月17日擬備，
所根據的資料為測量圖編號
3-SW-4B
EXTRACT PLAN PREPARED ON 17.1.2024
BASED ON SURVEY SHEET No.
3-SW-4B



圖例 LEGEND



申請地點（界線只作識別用）
APPLICATION SITE (BOUNDARY FOR
IDENTIFICATION PURPOSE ONLY)

本摘要圖於2024年1月16日擬備，
所根據的資料為地政總署
於2022年3月8日拍得的航攝照片
編號E152853C

EXTRACT PLAN PREPARED ON 16.1.2024
BASED ON AERIAL PHOTO No. E152853C
TAKEN ON 8.3.2022 BY
LANDS DEPARTMENT

航攝照片 AERIAL PHOTO

擬議臨時貨倉及露天貯物存放建築材料（為期3年）
新界打鼓嶺丈量約份第76約地段第1504號B分段、第1505號、第1506號、
第1509號餘段及第1510號餘段和毗連政府土地
PROPOSED TEMPORARY WAREHOUSE AND OPEN STORAGE OF
CONSTRUCTION MATERIALS FOR A PERIOD OF 3 YEARS
LOTS 1504 S.B, 1505, 1506, 1509 RP AND 1510 RP IN D.D. 76 AND
ADJOINING GOVERNMENT LAND, TA KWU LING, NEW TERRITORIES

規劃署
PLANNING
DEPARTMENT



參考編號
REFERENCE No.

A/NE-TKL/744

PLAN
A-3



申請地點界線只作識別用
APPLICATION SITE BOUNDARY FOR IDENTIFICATION PURPOSE ONLY

實地照片 SITE PHOTO

本圖於2024年1月8日擬備，
所根據的資料為攝於2023年12月20日
的實地照片
PLAN PREPARED ON 8.1.2024
BASED ON SITE PHOTOS
TAKEN ON 20.12.2023

擬議臨時貨倉及露天貯物存放建築材料（為期3年）
新界打鼓嶺丈量約份第76約地段第1504號B分段、第1505號、第1506號、
第1509號餘段及第1510號餘段和毗連政府土地
PROPOSED TEMPORARY WAREHOUSE AND OPEN STORAGE OF
CONSTRUCTION MATERIALS FOR A PERIOD OF 3 YEARS
LOTS 1504 S.B, 1505, 1506, 1509 RP AND 1510 RP IN D.D. 76 AND
ADJOINING GOVERNMENT LAND, TA KWU LING, NEW TERRITORIES

規 劃 署
PLANNING
DEPARTMENT



參考編號
REFERENCE No.
A/NE-TKL/744

圖 PLAN
A-4a



實地照片 SITE PHOTO

擬議臨時貨倉及露天貯物存放建築材料（為期3年）
 新界打鼓嶺丈量約份第76約地段第1504號B分段、第1505號、第1506號、
 第1509號餘段及第1510號餘段和毗連政府土地
 PROPOSED TEMPORARY WAREHOUSE AND OPEN STORAGE OF
 CONSTRUCTION MATERIALS FOR A PERIOD OF 3 YEARS
 LOTS 1504 S.B, 1505, 1506, 1509 RP AND 1510 RP IN D.D. 76 AND
 ADJOINING GOVERNMENT LAND, TA KWU LING, NEW TERRITORIES

規劃署
 PLANNING
 DEPARTMENT



參考編號
 REFERENCE No.
 A/NE-TKL/744

圖 PLAN
 A-4b

本圖於2024年1月4日擬備，
 所根據的資料為攝於2023年12月20日
 的實地照片
 PLAN PREPARED ON 4.1.2024
 BASED ON SITE PHOTOS
 TAKEN ON 20.12.2023

6



7



實地照片 SITE PHOTO

擬議臨時貨倉及露天貯物存放建築材料（為期3年）
新界打鼓嶺丈量約份第76約地段第1504號B分段、第1505號、第1506號、
第1509號餘段及第1510號餘段和毗連政府土地
PROPOSED TEMPORARY WAREHOUSE AND OPEN STORAGE OF
CONSTRUCTION MATERIALS FOR A PERIOD OF 3 YEARS
LOTS 1504 S.B, 1505, 1506, 1509 RP AND 1510 RP IN D.D. 76 AND
ADJOINING GOVERNMENT LAND, TA KWU LING, NEW TERRITORIES

規 劃 署
PLANNING
DEPARTMENT



參考編號
REFERENCE No.
A/NE-TKL/744

圖 PLAN
A-4c

本圖於2024年1月8日擬備，
所根據的資料為攝於2023年12月20日
的實地照片
PLAN PREPARED ON 8.1.2024
BASED ON SITE PHOTOS
TAKEN ON 20.12.2023