




要覽圖 KEY PLAN
SCALE 1:50 000 比例尺

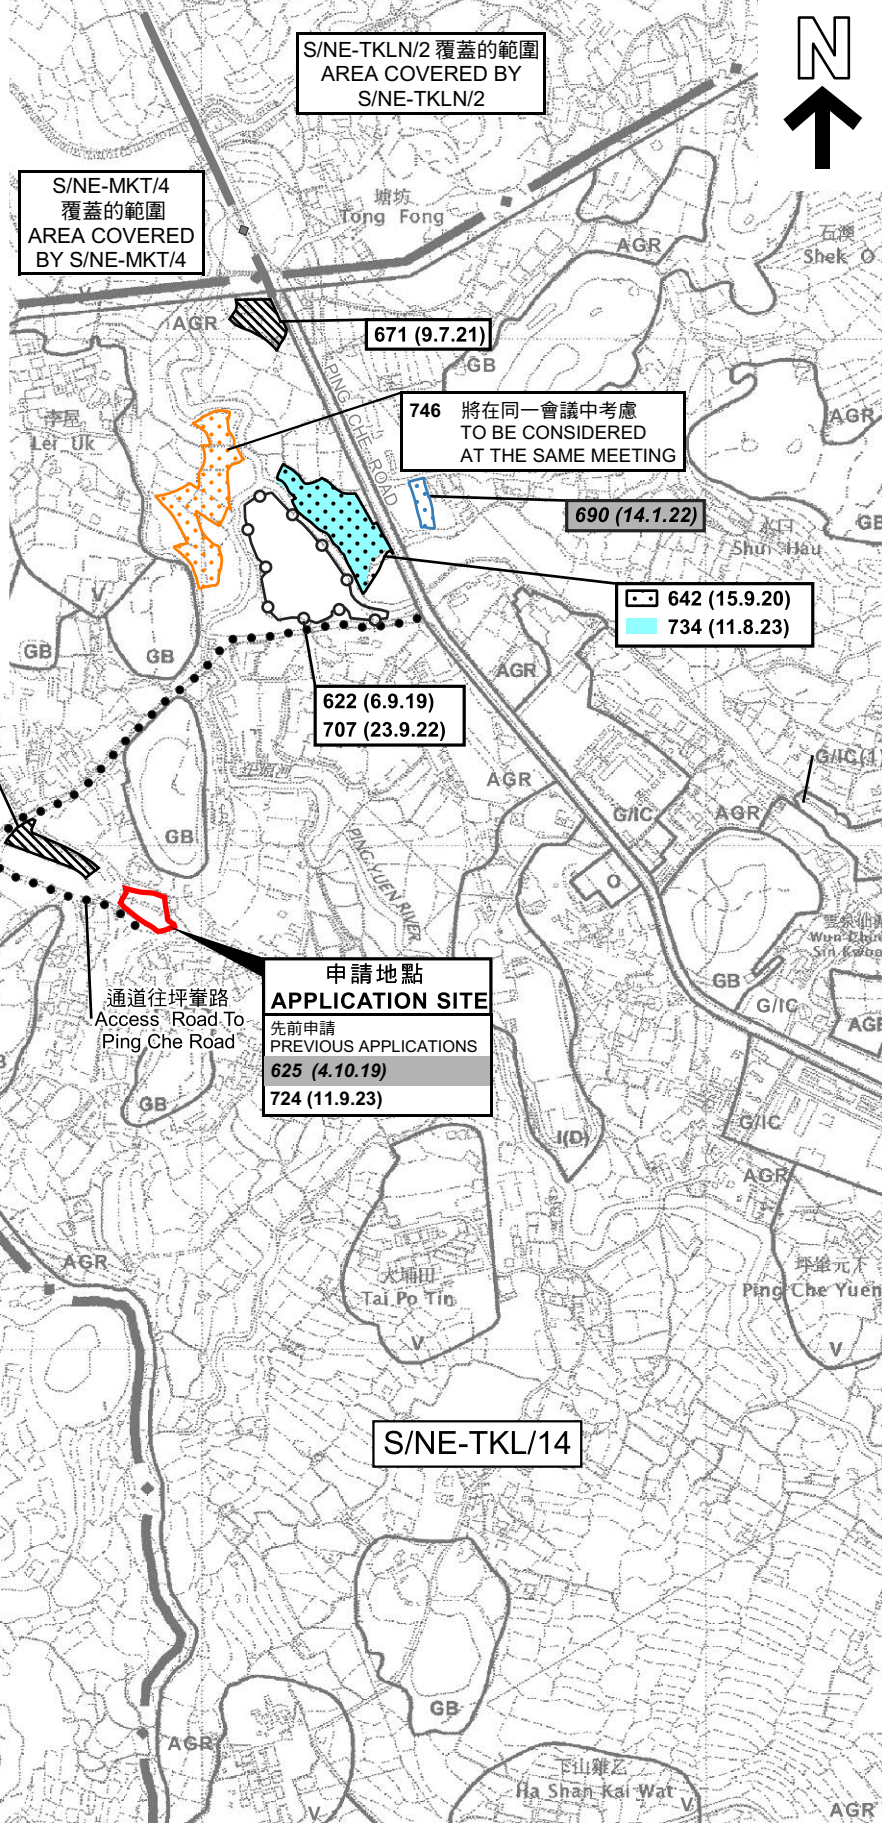

圖例 LEGEND


- 695 (18.3.22) 獲批准的申請
APPROVED APPLICATION
- 480 (29.9.14) 被拒絕的申請
REJECTED APPLICATION
- 695 (18.3.22)
會議日期
DATE OF MEETING
- 申請編號
APPLICATION NUMBER

申請地點界線只作識別用
APPLICATION SITE BOUNDARY
FOR IDENTIFICATION PURPOSE ONLY

位置圖 LOCATION PLAN

擬議臨時露天存放建築機械及建築材料(為期3年)
新界打鼓嶺丈量約份第84約地段第175號及第176號
PROPOSED TEMPORARY OPEN STORAGE OF
CONSTRUCTION MACHINERY AND CONSTRUCTION MATERIALS
FOR A PERIOD OF 3 YEARS
LOTS 175 AND 176 IN D.D. 84, TA KWU LING, N.T.

SCALE 1 : 7 500 比例尺

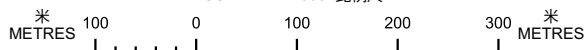


規劃署
PLANNING
DEPARTMENT



參考編號
REFERENCE No.
A/NE-TKL/745

圖 PLAN
A-1

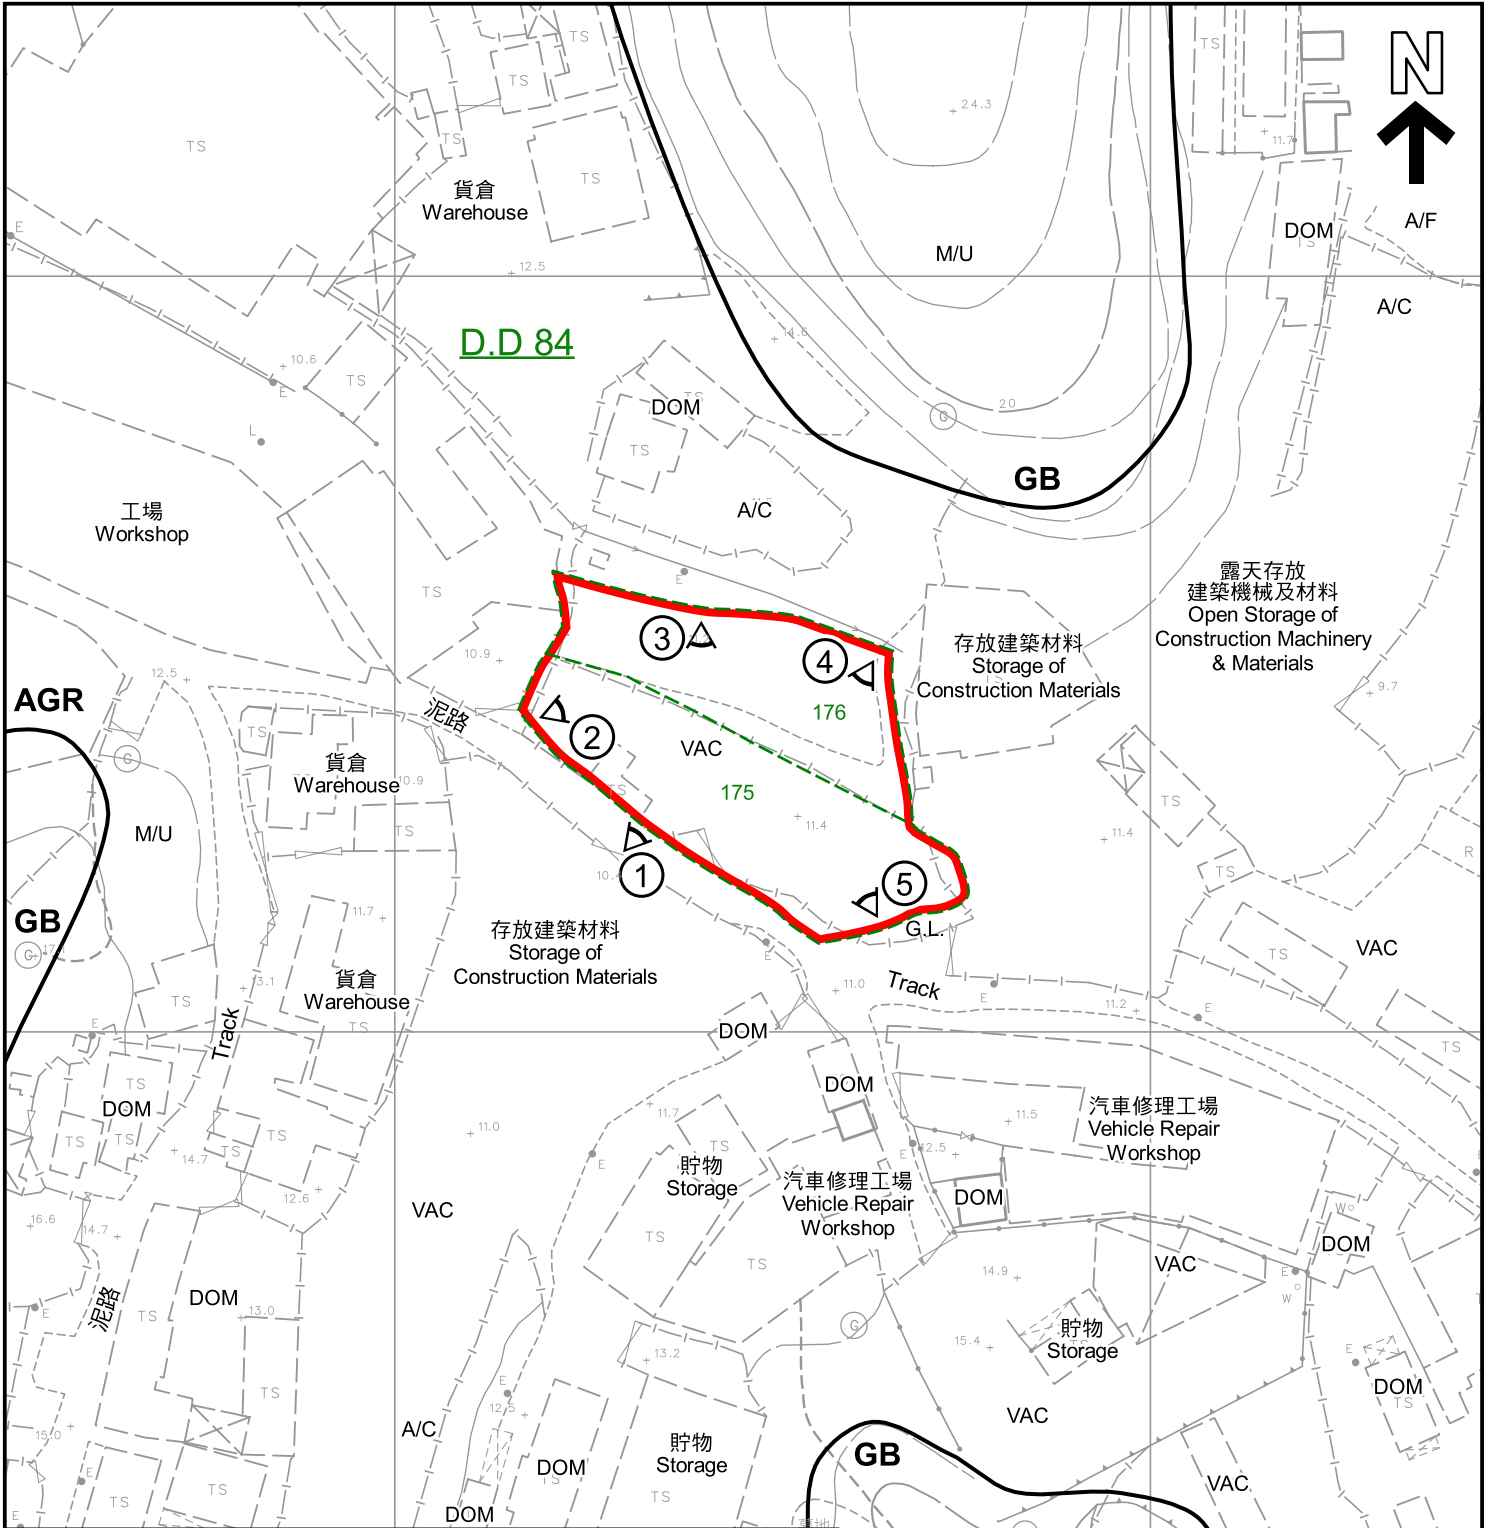

圖例 LEGEND

- | | | | |
|-----|--|-----|--------------------------------------|
| | 申請地點（界線只作識別用）
APPLICATION SITE (BOUNDARY FOR IDENTIFICATION PURPOSE ONLY) | A/C | 常耕農地
CULTIVATED AGRICULTURAL LAND |
| AGR | 農業
AGRICULTURE | A/F | 休耕農地
FALLOW AGRICULTURAL LAND |
| GB | 綠化地帶
GREEN BELT | DOM | 住用構築物
DOMESTIC STRUCTURE |
| ① | 實地照片的觀景點
VIEWING POINT OF SITE PHOTO | M/U | 荒地
UNUSED LAND |
| | | VAC | 空置
VACANT |

註釋 Note :

- (1) 2024年2月21日勘测的土地用途
Land uses shown on this plan are in accordance with the land use survey conducted by the Planning Department on 21.2.2024

平面圖 SITE PLAN

本摘要圖於2024年2月29日擬備，
所根據的資料為測量圖編號
3-NW-18C
EXTRACT PLAN PREPARED ON 29.2.2024
BASED ON SURVEY SHEET No.
3-NW-18C

擬議臨時露天存放建築機械及建築材料(為期3年)
新界打鼓嶺丈量約份第84約地段第175號及第176號
PROPOSED TEMPORARY OPEN STORAGE OF
CONSTRUCTION MACHINERY AND CONSTRUCTION MATERIALS
FOR A PERIOD OF 3 YEARS
LOTS 175 AND 176 IN D.D. 84, TA KWU LING, N.T.

SCALE 1 : 1 000 比例尺

米 METRES 20 0 20 40 米 METRES

規劃署
PLANNING
DEPARTMENT



參考編號
REFERENCE No.
A/NE-TKL/745

圖 PLAN
A-2



圖例 LEGEND



申請地點 (界線只作識別用)
APPLICATION SITE (BOUNDARY FOR
IDENTIFICATION PURPOSE ONLY)

本摘要圖於2024年2月29日擬備，
所根據的資料為地政總署於2023年2月21日
拍得的航攝照片編號E183858C
EXTRACT PLAN PREPARED ON 29.2.2024
BASED ON AERIAL PHOTO No. E183858C
TAKEN ON 21.2.2023 BY
LANDS DEPARTMENT

航攝照片 AERIAL PHOTO

擬議臨時露天存放建築機械及建築材料(為期3年)
新界打鼓嶺丈量約份第84約地段第175號及第176號
PROPOSED TEMPORARY OPEN STORAGE OF
CONSTRUCTION MACHINERY AND CONSTRUCTION MATERIALS
FOR A PERIOD OF 3 YEARS
LOTS 175 AND 176 IN D.D. 84, TA KWU LING, N.T.

規劃署
PLANNING
DEPARTMENT



參考編號
REFERENCE No.
A/NE-TKL/745

圖 PLAN
A-3

申請地點
APPLICATION SITE



申請地點界線只作識別用
APPLICATION SITE BOUNDARY FOR IDENTIFICATION PURPOSE ONLY

實地照片 SITE PHOTO

本圖於2024年2月29日擬備，
所根據的資料為攝於2024年2月21日
的實地照片
PLAN PREPARED ON 29.2.2024
BASED ON SITE PHOTOS TAKEN ON
21.2.2024

擬議臨時露天存放建築機械及建築材料(為期3年)
新界打鼓嶺丈量約份第84約地段第175號及第176號
PROPOSED TEMPORARY OPEN STORAGE OF
CONSTRUCTION MACHINERY AND CONSTRUCTION MATERIALS
FOR A PERIOD OF 3 YEARS
LOTS 175 AND 176 IN D.D. 84, TA KWU LING, N.T.

規劃署
PLANNING
DEPARTMENT



參考編號
REFERENCE No.
A/NE-TKL/745

圖 PLAN
A-4a



申請地點界線只作識別用
APPLICATION SITE BOUNDARY FOR IDENTIFICATION PURPOSE ONLY

實地照片 SITE PHOTO

擬議臨時露天存放建築機械及建築材料(為期3年)
新界打鼓嶺丈量約份第84約地段第175號及第176號
PROPOSED TEMPORARY OPEN STORAGE OF
CONSTRUCTION MACHINERY AND CONSTRUCTION MATERIALS
FOR A PERIOD OF 3 YEARS
LOTS 175 AND 176 IN D.D. 84, TA KWU LING, N.T.

規劃署
PLANNING
DEPARTMENT



參考編號
REFERENCE No.
A/NE-TKL/745

圖 PLAN
A-4b

本圖於2024年2月29日擬備，
所根據的資料為攝於2024年2月21日的實地照片
PLAN PREPARED ON 29.2.2024
BASED ON SITE PHOTOS TAKEN ON 21.2.2024