




要覽圖 KEY PLAN
SCALE 1:50 000 比例尺

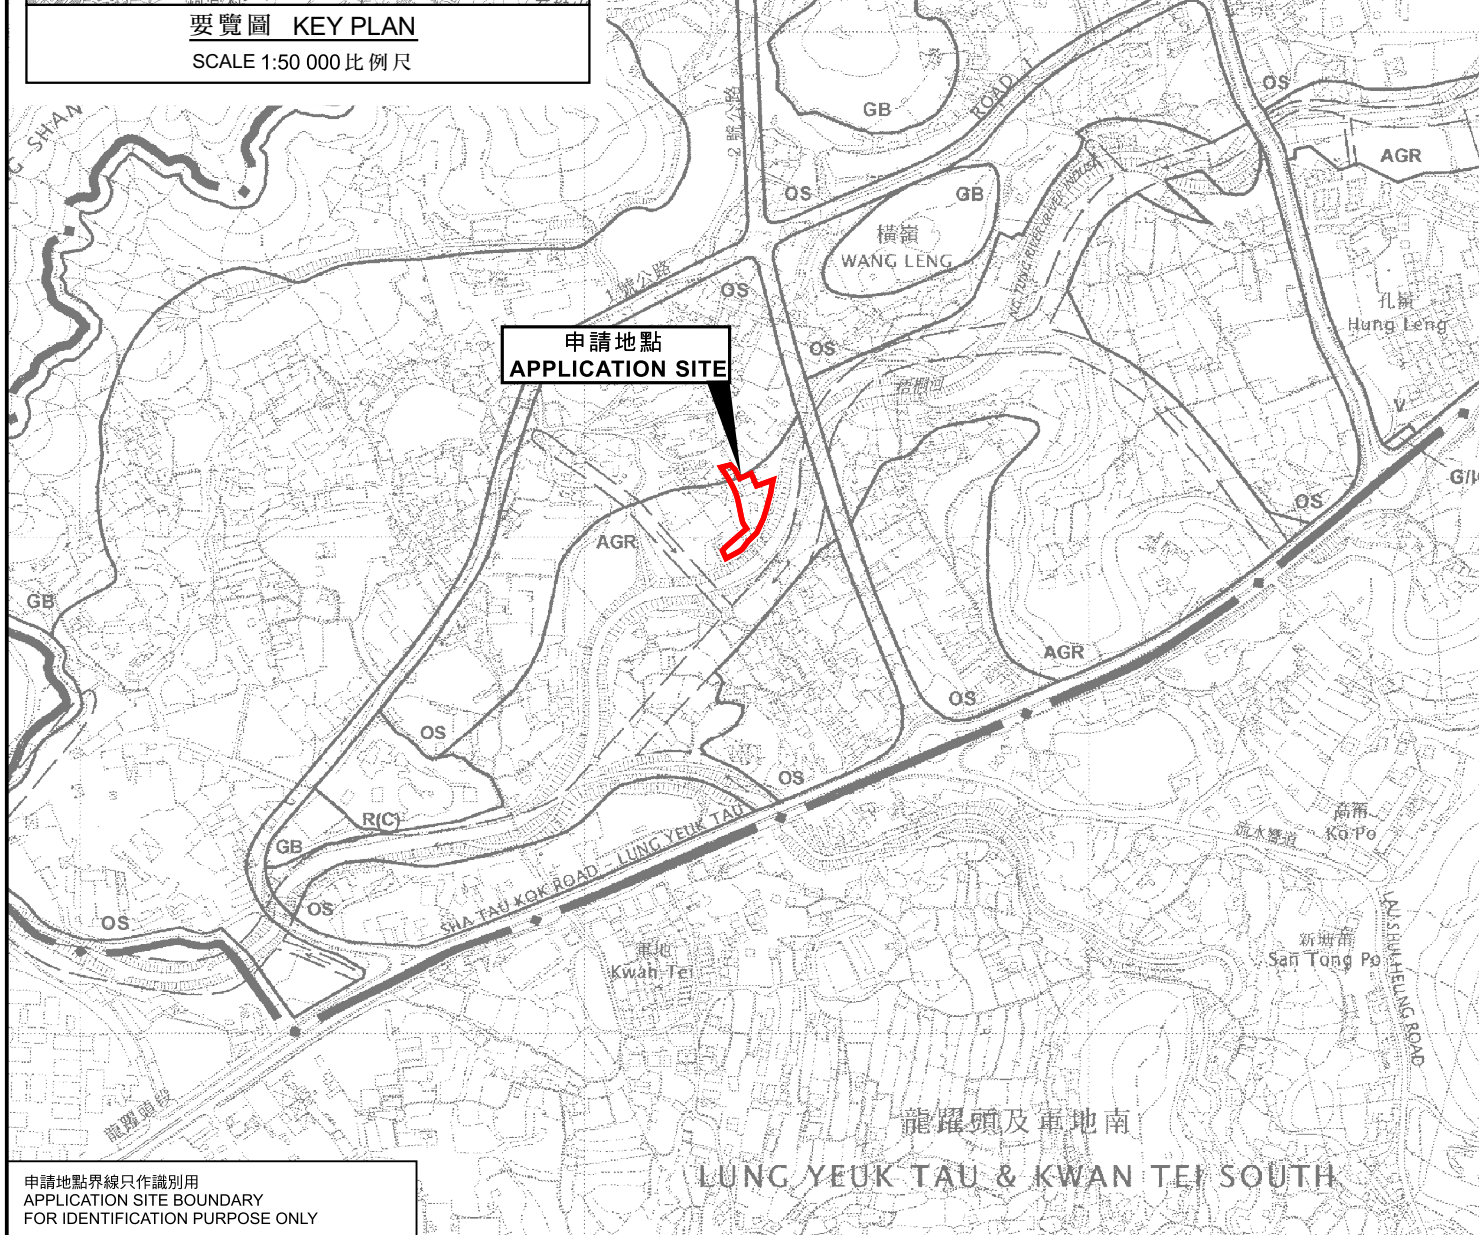

申請地點界線只作識別用
APPLICATION SITE BOUNDARY
FOR IDENTIFICATION PURPOSE ONLY

本摘要圖於2024年9月24日擬備，
所根據的資料為於2010年2月2日
核准的分區計劃大綱圖編號S/NE-TKL/14
EXTRACT PLAN PREPARED ON 24.9.2024
BASED ON OUTLINE ZONING PLAN
No. S/NE-TKL/14 APPROVED ON 2.2.2010

位置圖 LOCATION PLAN

新界粉嶺軍地北丈量約份第83約地段第77號A分段(部分)、第78號B分段(部分)、
第82號A分段、第82號B分段、第82號餘段及第83號(部分)和毗連政府土地
擬議臨時工場及貨倉連附屬辦公室(為期3年)及相關填土工程
LOTS 77 S.A (PART), 78 S.B (PART), 82 S.A, 82 S.B, 82 RP AND 83 (PART) IN D.D. 83
AND ADJOINING GOVERNMENT LAND, KWAN TEI NORTH, FANLING, N.T.
PROPOSED TEMPORARY WORKSHOP AND WAREHOUSE AND ANCILLARY OFFICE
FOR A PERIOD OF 3 YEARS AND ASSOCIATED FILLING OF LAND
SCALE 1:7 500 比例尺

米 100 0 100 200 300 米
METRES

規劃署
PLANNING
DEPARTMENT



參考編號
REFERENCE No.
A/NE-TKL/754

圖 PLAN
A-1