



參考編號
REFERENCE No.

A/NE-TKL/755

繪圖

DRAWING A-1

(來源 : 附件 I)
(Source : Appendix I)

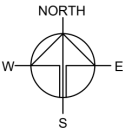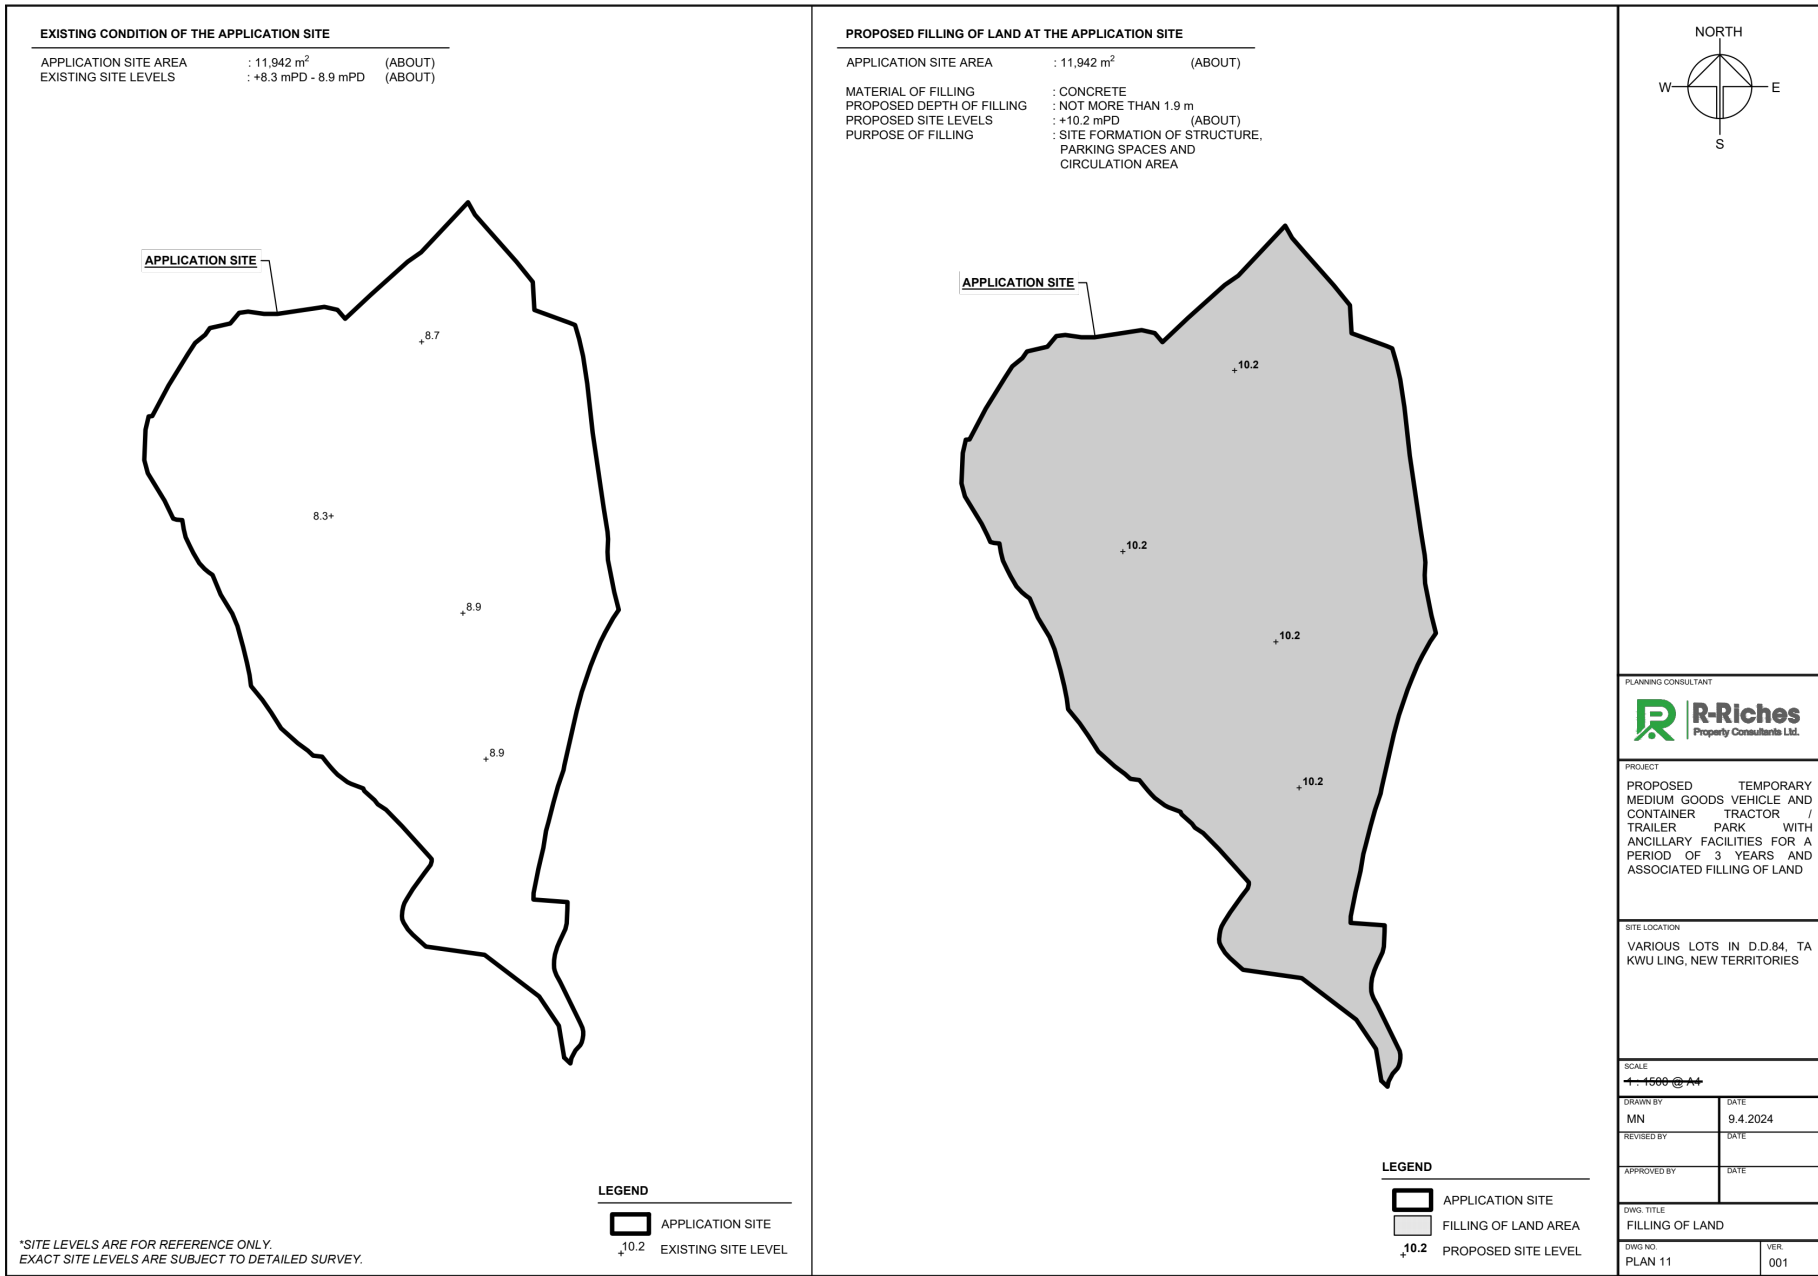

PROJECT
PROPOSED TEMPORARY
MEDIUM GOODS VEHICLE AND
CONTAINER TRACTOR /
TRAILER PARK WITH
ANCILLARY FACILITIES FOR A
PERIOD OF 3 YEARS AND
ASSOCIATED FILLING OF LAND

SITE LOCATION
VARIOUS LOTS IN D.D.84, TA
KWU LING, NEW TERRITORIES

SCALE
1:1500 @ A4

DRAWN BY	DATE
MN	9.4.2024
REVISED BY	DATE
APPROVED BY	DATE

DWG. TITLE	
FILLING OF LAND	
DWG NO.	VER.
PLAN 11	001

參考編號
REFERENCE No.

A/NE-TKL/755

繪圖
DRAWING A-2


(來源 : 附件 I)
(Source : Appendix I)

Annex VI

PLAN DRAWN TO SCALE ~~1:1000~~

CATCHPIT AND UC FOLLOWS TYPICAL DETAILS
OF GEOTECHNICAL MANULA FOR SLOPE FIG.
8.10 AND FIG. 8.11 RESPECTIVELY

13/6/2024

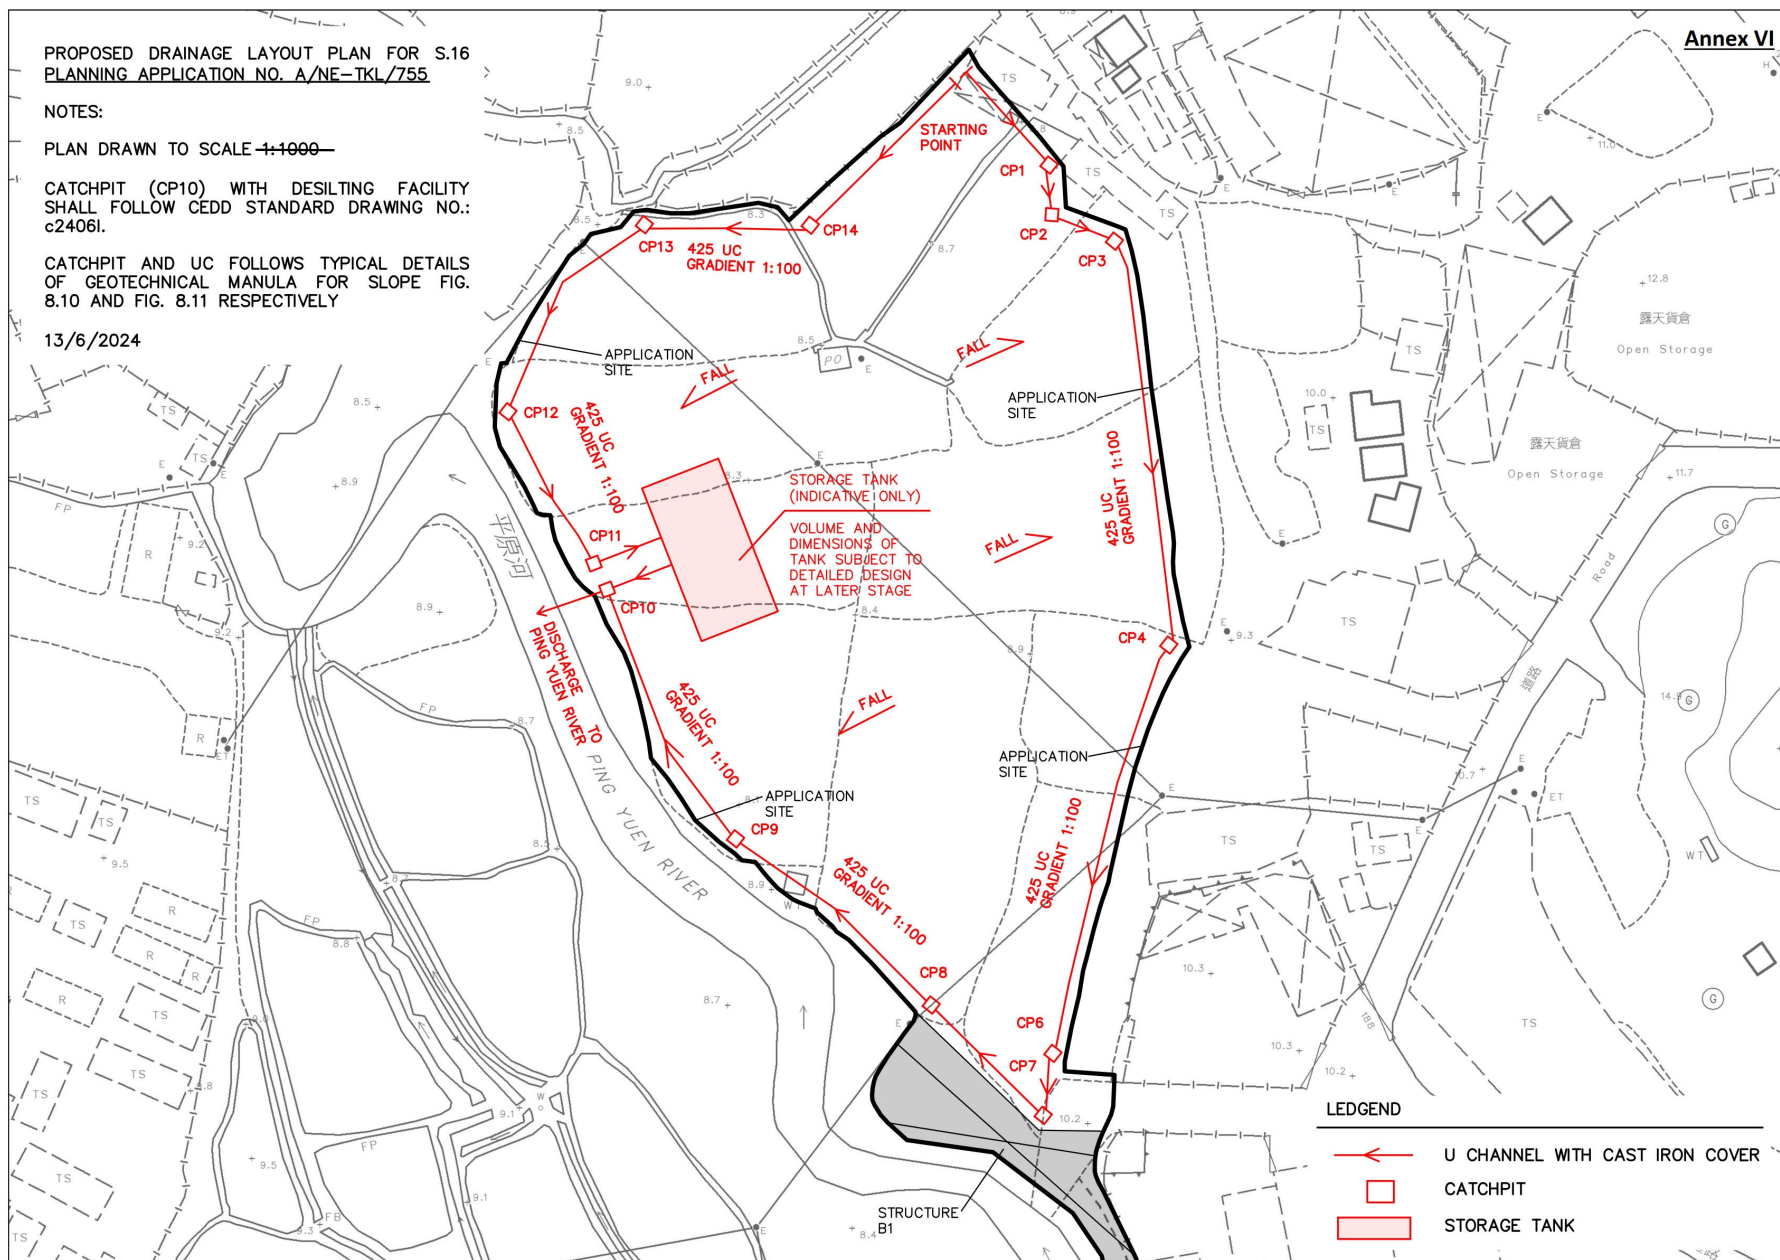


A/NE-TKL/755

繪圖 DRAWING A-3

(來源： 附件 la)
(Source： Appendix la)



要覽圖 KEY PLAN
SCALE 1:50 000 比例尺

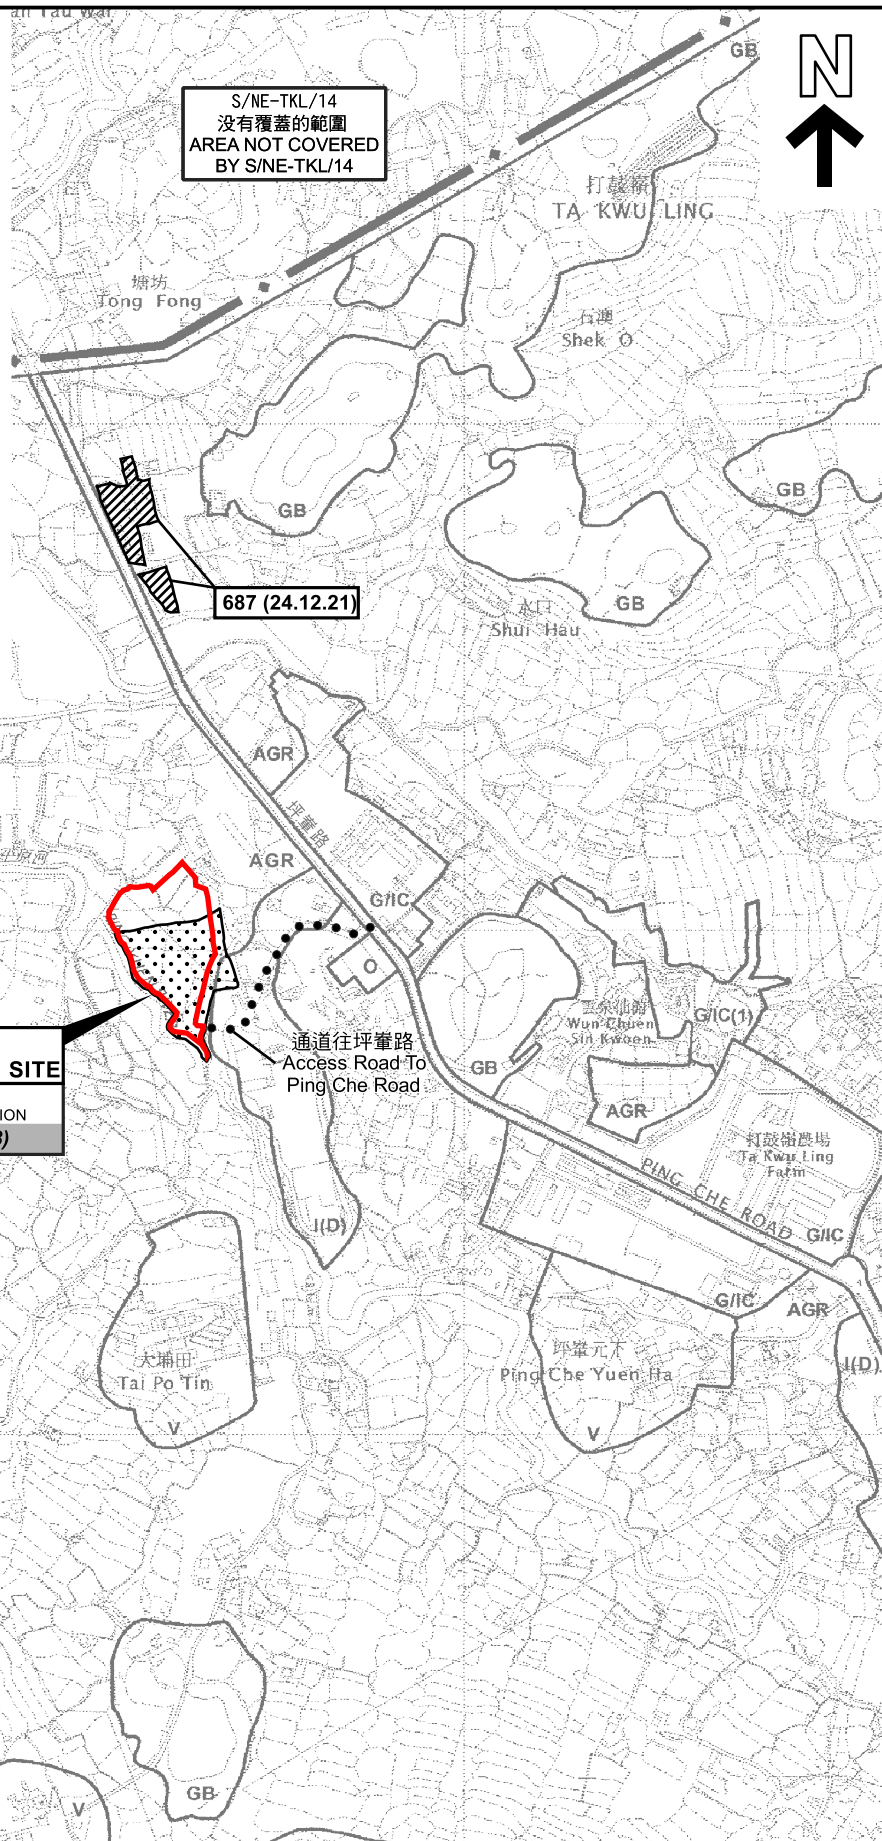

圖例 LEGEND

- 687 (24.12.21) 獲批准的申請
APPROVED APPLICATION
- 308 (6.6.08) 被拒絕的申請
REJECTED APPLICATION
- 308 (6.6.08)
- 會議日期
DATE OF MEETING
- 申請編號
APPLICATION NUMBER

申請地點界線只作識別用
APPLICATION SITE BOUNDARY
FOR IDENTIFICATION PURPOSE ONLY

位置圖 LOCATION PLAN

擬議臨時中型貨車及貨櫃車拖頭/拖架停車場連附屬設施(為期3年)及相關填土工程
新界打鼓嶺丈量約份第84約地段第9號A分段(部分)、第9號B分段(部分)、
第10號A分段、第10號B分段(部分)及第11號(部分)
PROPOSED TEMPORARY MEDIUM GOODS VEHICLE AND
CONTAINER TRACTOR/TRAILER PARK WITH ANCILLARY FACILITIES
FOR A PERIOD OF 3 YEARS AND ASSOCIATED FILLING OF LAND
LOTS 9 S.A (PART), 9 S.B (PART), 10 S.A, 10 S.B (PART) AND
11 (PART) IN D.D. 84, TA KWU LING, N.T.
SCALE 1:7 500 比例尺

米 100 0 100 200 300 米
METRES

規劃署
PLANNING
DEPARTMENT



參考編號
REFERENCE No.
A/NE-TKL/755

圖 PLAN
A-1

本摘要圖於2024年6月12日擬備，
所根據的資料為於2010年2月2日
核准的分區計劃大綱圖編號S/NE-TKL/14
EXTRACT PLAN PREPARED ON 12.6.2024
BASED ON OUTLINE ZONING PLAN
No. S/NE-TKL/14 APPROVED ON 2.2.2010



圖例 LEGEND



申請地點 (界線只作識別用)
APPLICATION SITE (BOUNDARY FOR
IDENTIFICATION PURPOSE ONLY)

本摘要圖於2024年5月24日擬備，
所根據的資料為地政總署於2023年2月22日
拍得的航攝照片編號E183964C
EXTRACT PLAN PREPARED ON 24.5.2024
BASED ON AERIAL PHOTO No. E183964C
TAKEN ON 22.2.2023 BY
LANDS DEPARTMENT

航攝照片 AERIAL PHOTO

擬議臨時中型貨車及貨櫃車拖頭/拖架停車場連附屬設施(為期3年)及相關填土工程
新界打鼓嶺丈量約份第84約地段第9號A分段(部分)、第9號B分段(部分)、
第10號A分段、第10號B分段(部分)及第11號(部分)
PROPOSED TEMPORARY MEDIUM GOODS VEHICLE AND
CONTAINER TRACTOR/TRAILER PARK WITH ANCILLARY FACILITIES
FOR A PERIOD OF 3 YEARS AND ASSOCIATED FILLING OF LAND
LOTS 9 S.A (PART), 9 S.B (PART), 10 S.A, 10 S.B (PART) AND
11 (PART) IN D.D. 84. TA KWU LING, N.T.

規劃署
PLANNING
DEPARTMENT



參考編號
REFERENCE No.
A/NE-TKL/755

圖 PLAN
A-3



申請地點界線只作識別用
APPLICATION SITE BOUNDARY FOR IDENTIFICATION PURPOSE ONLY

實地照片 SITE PHOTO

本圖於2024年5月24日擬備，
所根據的資料為攝於2024年5月6日
的實地照片
PLAN PREPARED ON 24.5.2024
BASED ON SITE PHOTO TAKEN ON
6.5.2024

擬議臨時中型貨車及貨櫃車拖頭/拖架停車場連附屬設施(為期3年)及相關填土工程
新界打鼓嶺丈量約份第84約地段第9號A分段(部分)、第9號B分段(部分)、
第10號A分段、第10號B分段(部分)及第11號(部分)
PROPOSED TEMPORARY MEDIUM GOODS VEHICLE AND
CONTAINER TRACTOR/TRAILER PARK WITH ANCILLARY FACILITIES
FOR A PERIOD OF 3 YEARS AND ASSOCIATED FILLING OF LAND
LOTS 9 S.A (PART), 9 S.B (PART), 10 S.A, 10 S.B (PART) AND
11 (PART) IN D.D. 84. TA KWU LING. N.T.

規劃署
PLANNING
DEPARTMENT



參考編號
REFERENCE No.
A/NE-TKL/755

圖 PLAN
A-4a



實地照片 SITE PHOTOS

本圖於2024年5月24日擬備，
所根據的資料為攝於2024年5月6日
的實地照片
PLAN PREPARED ON 24.5.2024
BASED ON SITE PHOTOS TAKEN ON
6.5.2024

擬議臨時中型貨車及貨櫃車拖頭/拖架停車場連附屬設施(為期3年)及相關填土工程
新界打鼓嶺丈量約份第84約地段第9號A分段(部分)、第9號B分段(部分)、
第10號A分段、第10號B分段(部分)及第11號(部分)
PROPOSED TEMPORARY MEDIUM GOODS VEHICLE AND
CONTAINER TRACTOR/TRAILER PARK WITH ANCILLARY FACILITIES
FOR A PERIOD OF 3 YEARS AND ASSOCIATED FILLING OF LAND
LOTS 9 S.A (PART), 9 S.B (PART), 10 S.A, 10 S.B (PART) AND
11 (PART) IN D.D. 84. TA KWU LING. N.T.

規劃署
PLANNING
DEPARTMENT



參考編號
REFERENCE No.
A/NE-TKL/755

圖 PLAN
A-4b