


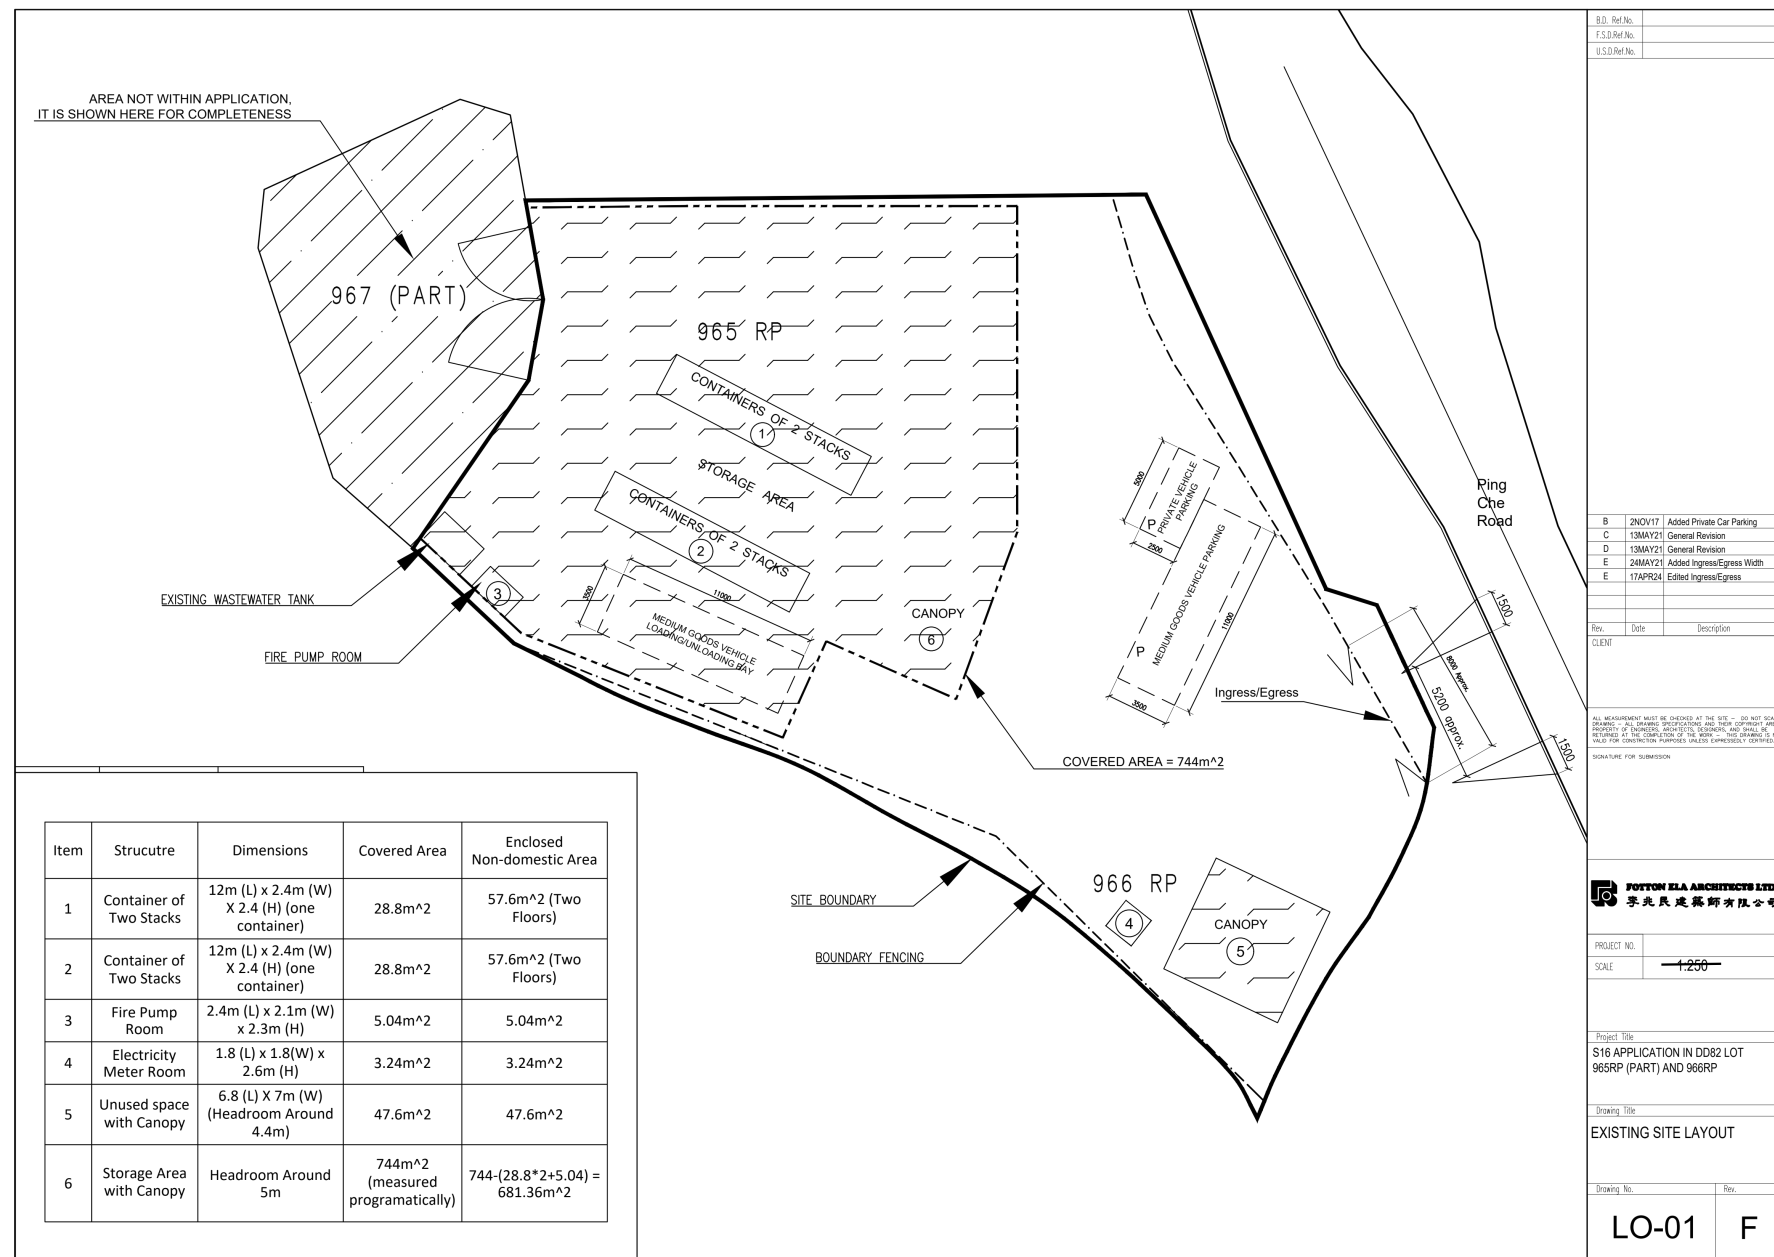

參考編號
REFERENCE No.

A/NE-TKL/758


繪圖 DRAWING A-1

(來源 : 附件 I)
(Source : Appendix I)



要覽圖 KEY PLAN

SCALE 1:50 000 比例尺

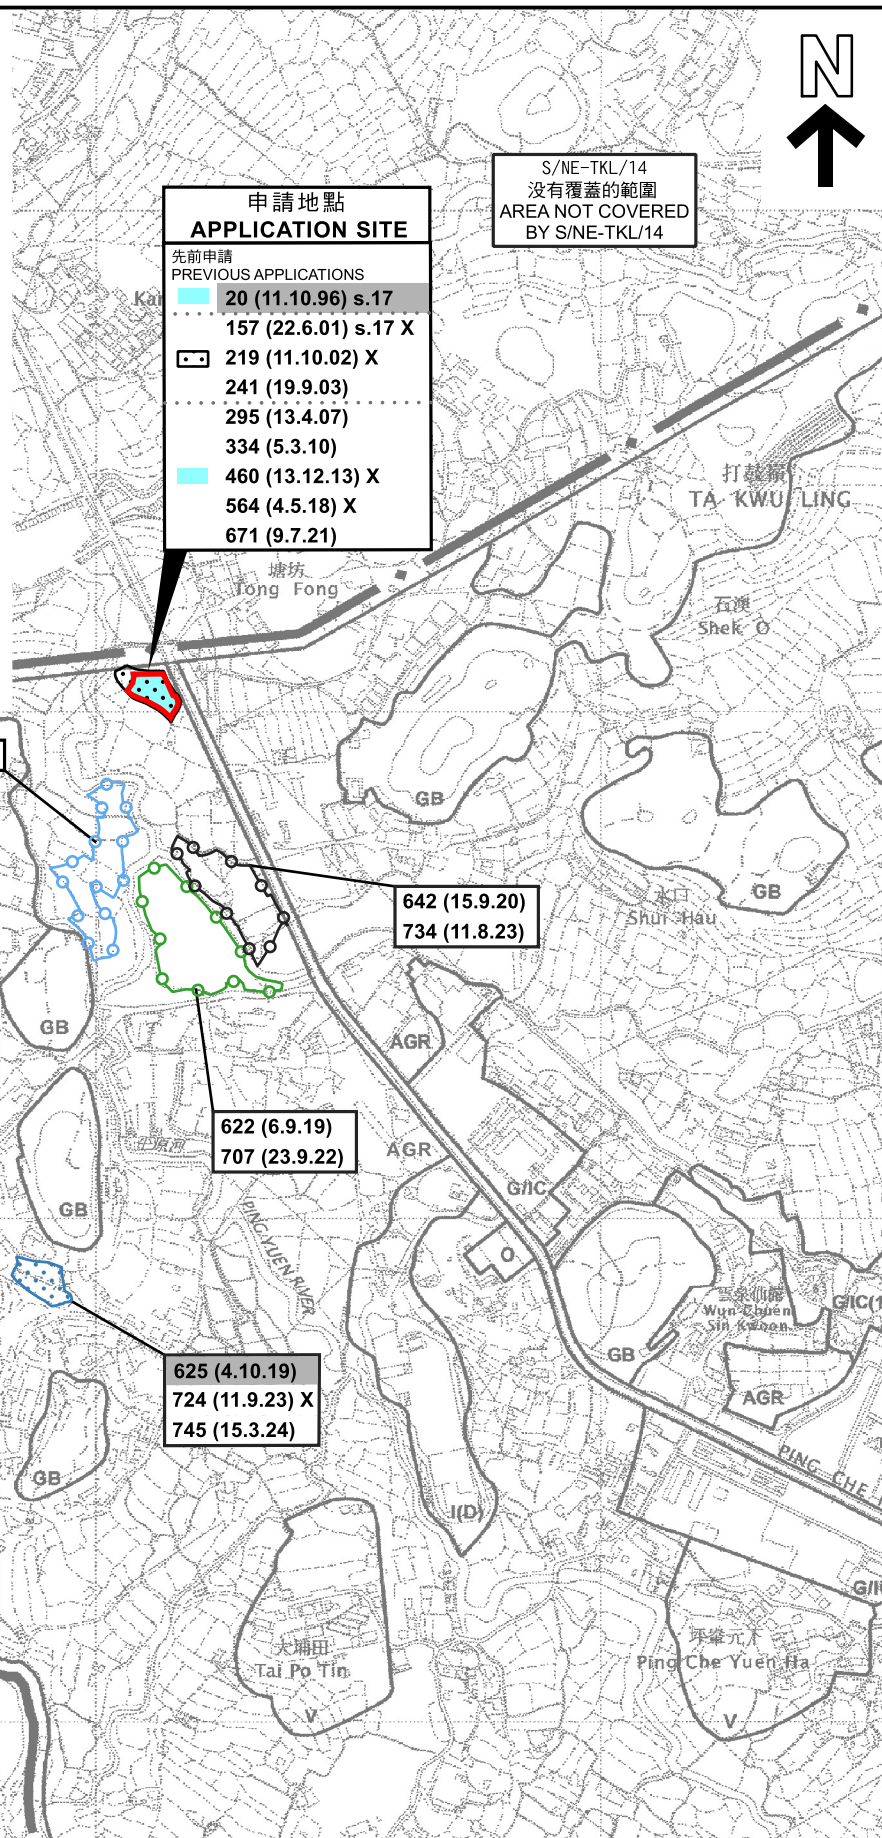

圖例 LEGEND

157 (22.6.01) 獲批准的申請
APPROVED APPLICATION

20 (11.10.96) 被拒絕的申請
REJECTED APPLICATION

157 (22.6.01) X
已撤銷
REVOKED
會議日期
DATE OF MEETING
申請編號
APPLICATION NUMBER

申請地點界線只作識別用
APPLICATION SITE BOUNDARY
FOR IDENTIFICATION PURPOSE ONLY

位置圖 LOCATION PLAN

臨時露天存放回收廢紙、塑膠及鐵罐和回收工場的規劃許可續期(為期3年)
新界坪壙坪壙路丈量約份第82約地段第965號餘段(部分)及第966號餘段
RENEWAL OF PLANNING APPROVAL FOR TEMPORARY OPEN STORAGE OF
WASTE PAPER, WASTE PLASTICS AND WASTE METAL CANS FOR
RECYCLING AND WORKSHOP FOR RECYCLING
FOR A PERIOD OF 3 YEARS
LOTS 965 RP (PART) AND 966 RP IN D.D. 82,
PING CHE ROAD, PING CHE, N.T.
SCALE 1:7 500 比例尺

米 100 0 100 200 300 米
METRES


規劃署
PLANNING
DEPARTMENT



參考編號
REFERENCE No.
A/NE-TKL/758

圖 PLAN
A-1

本摘要圖於2024年6月21日擬備，
所根據的資料為於2010年2月2日
核准的分區計劃大綱圖編號S/NE-TKL/14
EXTRACT PLAN PREPARED ON 21.6.2024
BASED ON OUTLINE ZONING PLAN
No. S/NE-TKL/14 APPROVED ON 2.2.2010

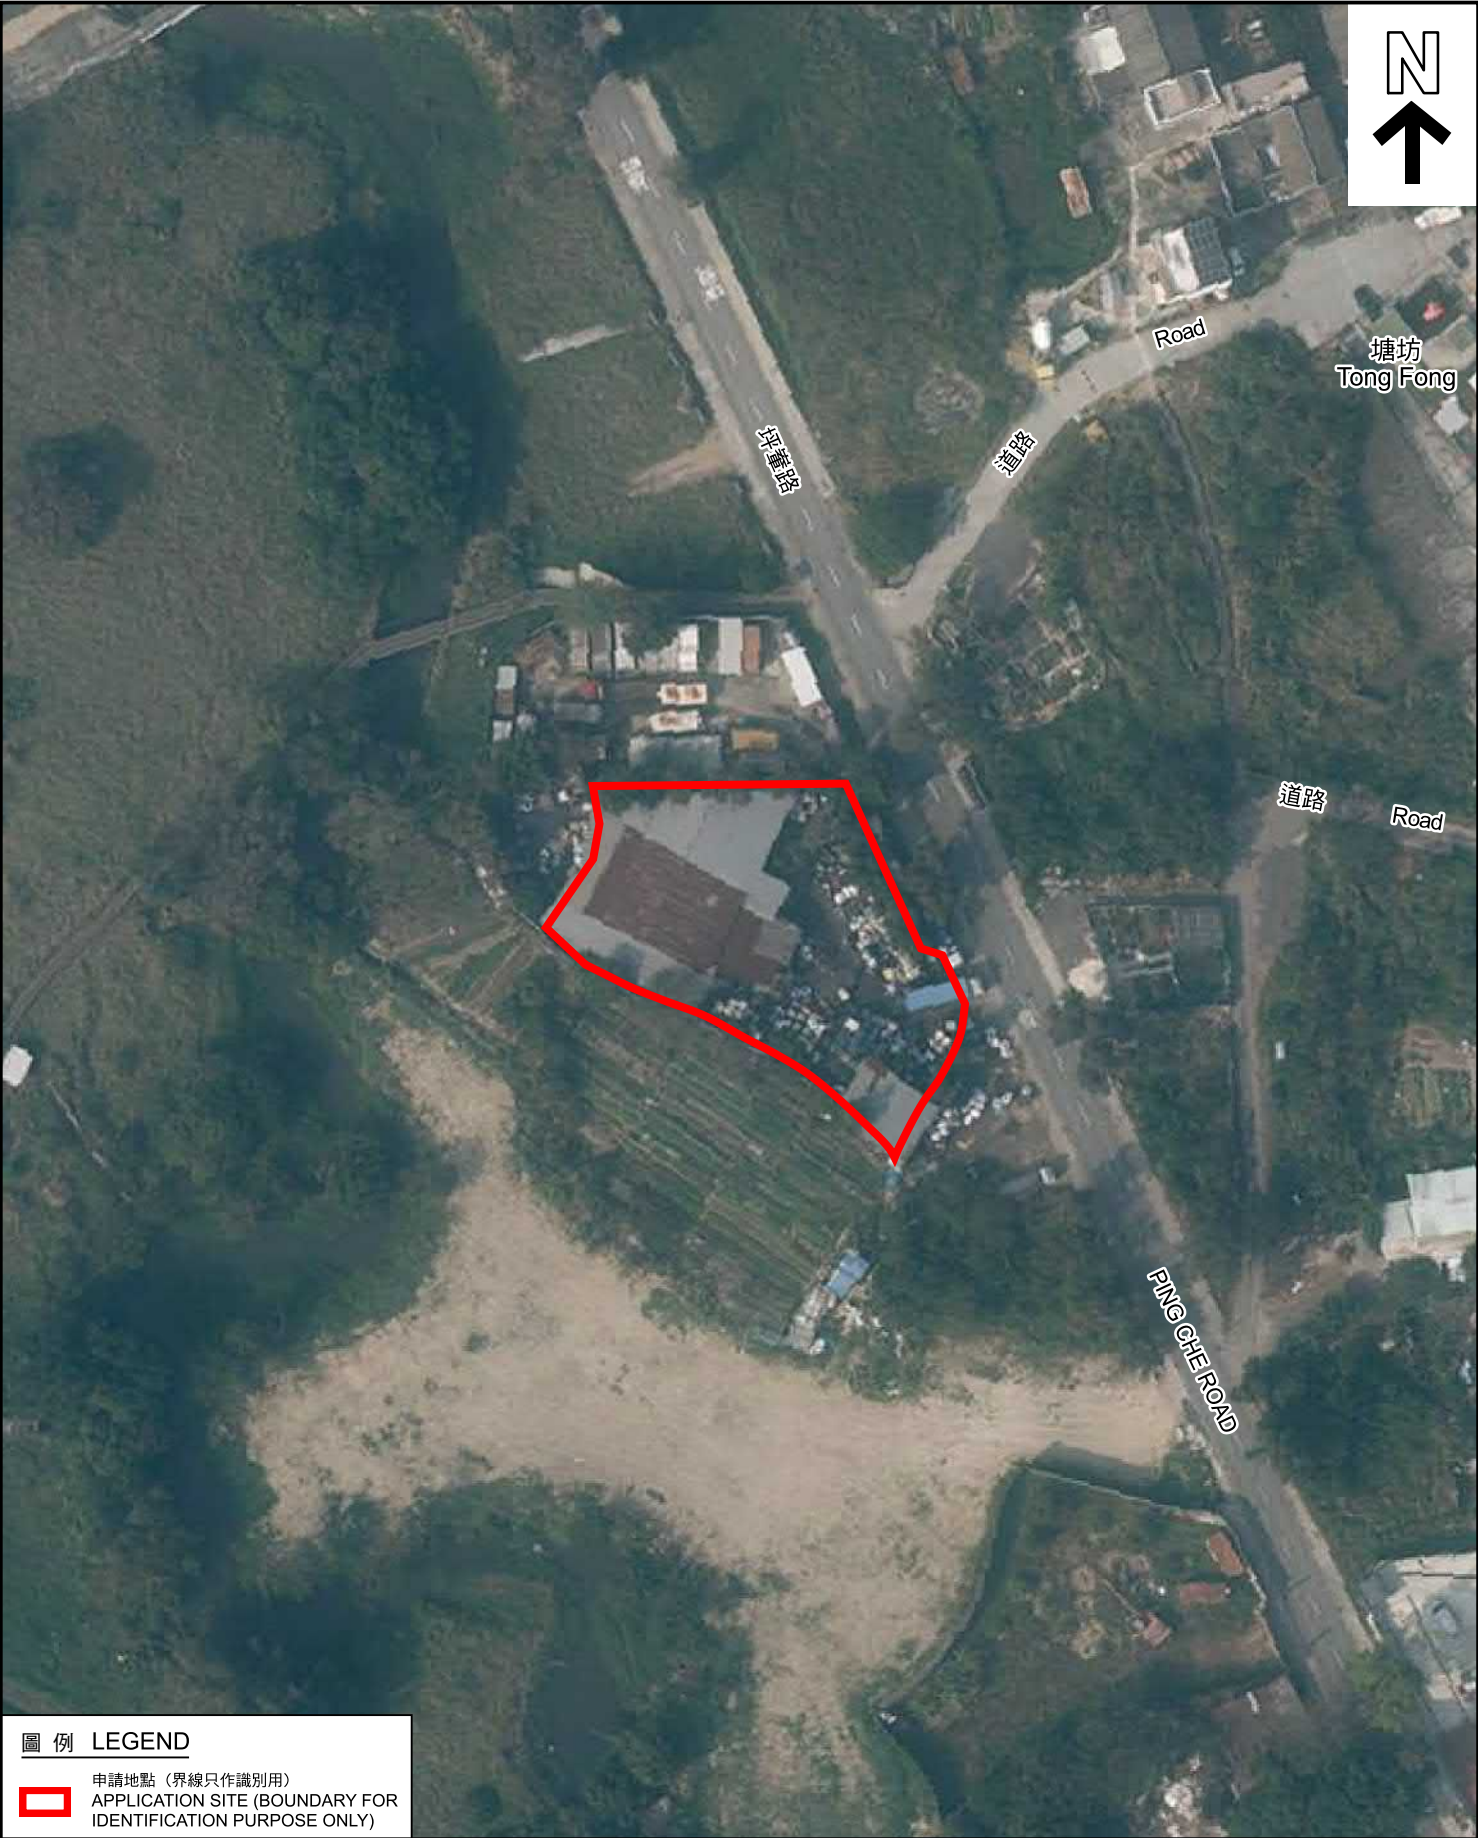

圖例 LEGEND



申請地點 (界線只作識別用)
APPLICATION SITE (BOUNDARY FOR
IDENTIFICATION PURPOSE ONLY)

本摘要圖於2024年6月20日擬備，
所根據的資料為地政總署於2023年2月21日
拍得的航攝照片編號E183758C
EXTRACT PLAN PREPARED ON 20.6.2024
BASED ON AERIAL PHOTO No. E183758C
TAKEN ON 21.2.2023 BY
LANDS DEPARTMENT

航攝照片 AERIAL PHOTO

臨時露天存放回收廢紙、塑膠及鐵罐和回收工場的規劃許可續期(為期3年)
新界坪輦坪輦路丈量約份第82約地段第965號餘段(部分)及第966號餘段
RENEWAL OF PLANNING APPROVAL FOR TEMPORARY OPEN STORAGE OF
WASTE PAPER, WASTE PLASTICS AND WASTE METAL CANS FOR
RECYCLING AND WORKSHOP FOR RECYCLING
FOR A PERIOD OF 3 YEARS
LOTS 965 RP (PART) AND 966 RP IN D.D. 82,
PING CHE ROAD, PING CHE, N.T.

規劃署
PLANNING
DEPARTMENT



參考編號
REFERENCE No.
A/NE-TKL/758

圖 PLAN
A-3



實地照片 SITE PHOTOS

本圖於2024年6月21日擬備，
所根據的資料為攝於2024年5月31日
的實地照片
PLAN PREPARED ON 21.6.2024
BASED ON SITE PHOTOS TAKEN ON
31.5.2024

臨時露天存放回收廢紙、塑膠及鐵罐和回收工場的規劃許可續期(為期3年)
新界坪壩坪壩路丈量約份第82約地段第965號餘段(部分)及第966號餘段
RENEWAL OF PLANNING APPROVAL FOR TEMPORARY OPEN STORAGE OF
WASTE PAPER, WASTE PLASTICS AND WASTE METAL CANS FOR
RECYCLING AND WORKSHOP FOR RECYCLING
FOR A PERIOD OF 3 YEARS
LOTS 965 RP (PART) AND 966 RP IN D.D. 82,
PING CHE ROAD, PING CHE, N.T.

規劃署
PLANNING
DEPARTMENT



參考編號
REFERENCE No.
A/NE-TKL/758

圖 PLAN
A-4