



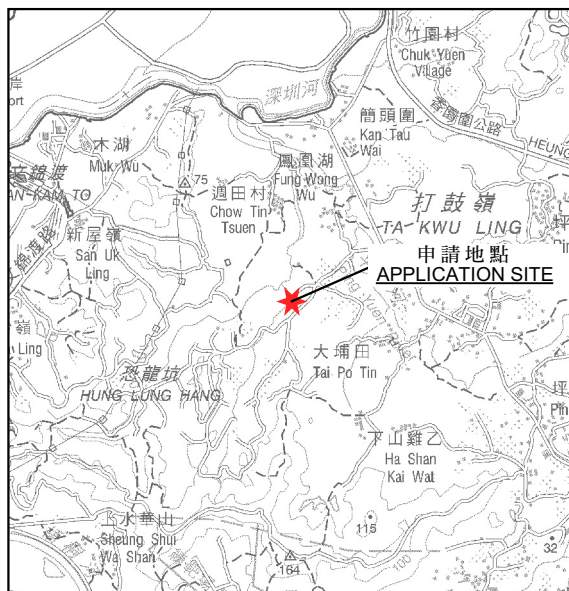

要覽圖 KEY PLAN
SCALE 1:50 000 比例尺

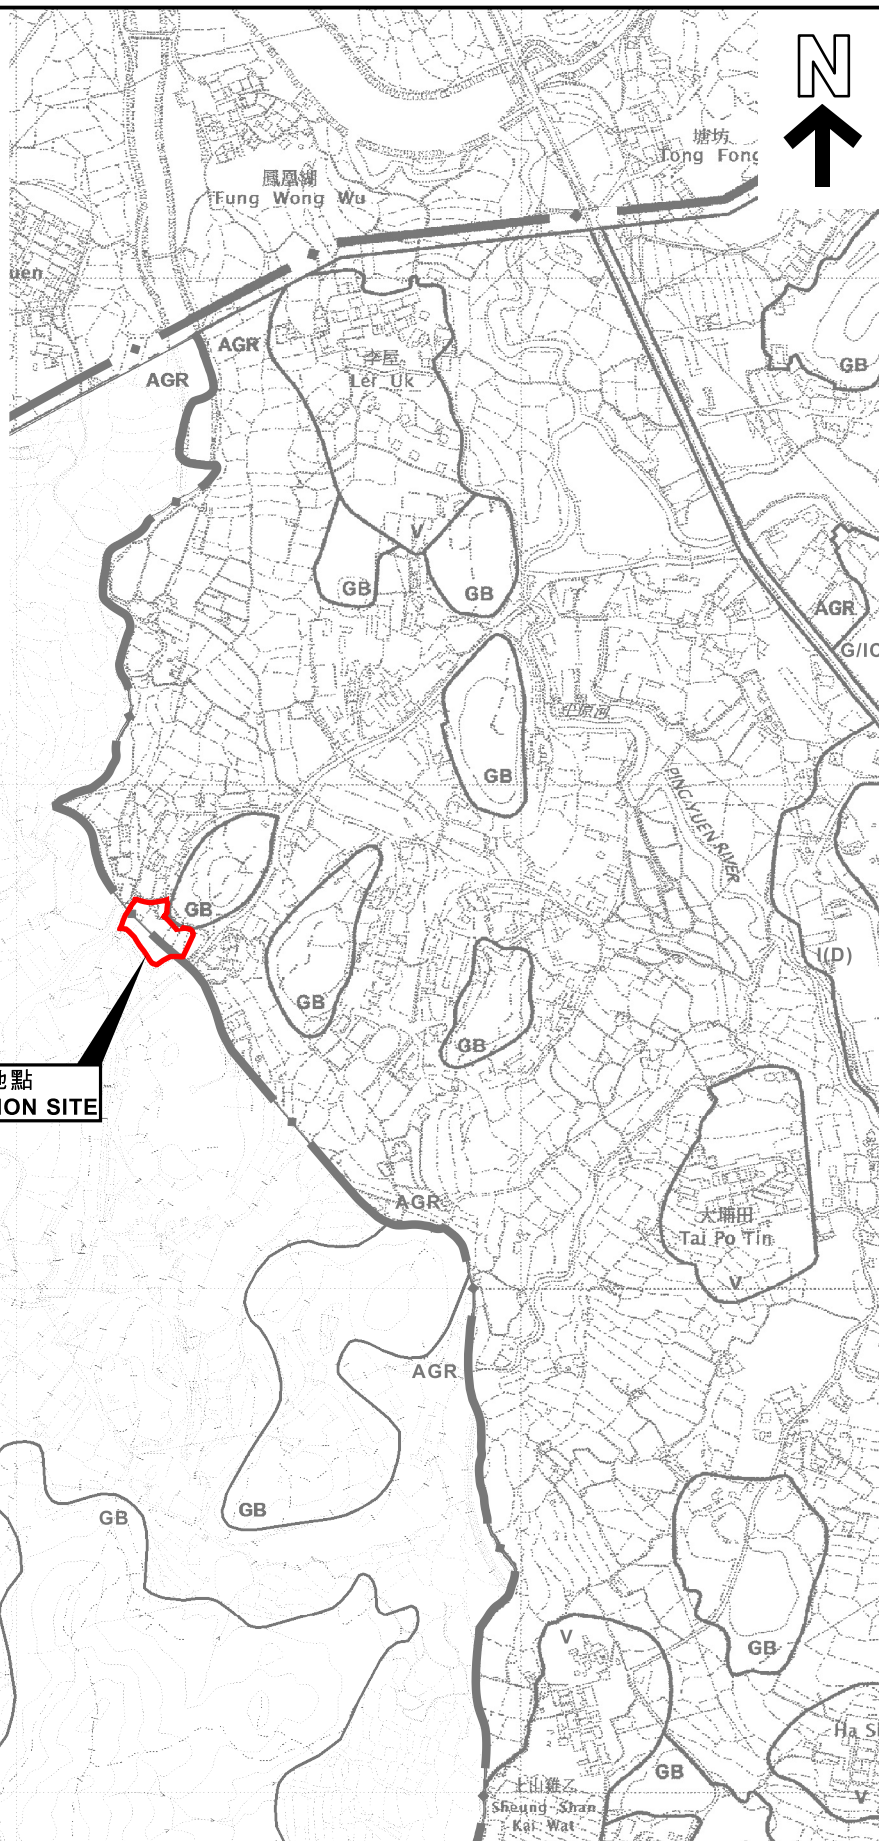

申請地點界線只作識別用
APPLICATION SITE BOUNDARY
FOR IDENTIFICATION PURPOSE ONLY

本摘要圖於2024年7月11日擬備，
所根據的資料為：
於2017年12月5日核准的
分區計劃大綱圖編號S/NE-HLH/11及
於2010年2月2日核准的
分區計劃大綱圖編號S/NE-TKL/14
EXTRACT PLAN PREPARED ON 11.7.2024
BASED ON OUTLINE ZONING PLANS No.
S/NE-HLH/11 APPROVED ON 5.12.2017 AND
S/NE-TKL/14 APPROVED ON 2.2.2010

位置圖 LOCATION PLAN

擬議臨時物流中心用途(為期3年)及填土及填塘工程
新界坪壙丈量約份第84約地段第267號(部分)及第268號(部分)、
丈量約份第87約地段第481號A分段(部分)及第481號餘段(部分)和毗連政府土地
PROPOSED TEMPORARY LOGISTICS CENTRE
FOR A PERIOD OF 3 YEARS AND FILLING OF LAND AND POND
LOTS 267 (PART) AND 268 (PART) IN D.D. 84, LOTS 481 S.A (PART) AND
481 RP (PART) IN D.D. 87 AND ADJOINING GOVERNMENT LAND, PING CHE, N.T.
SCALE 1:7 500 比例尺

米 100 0 100 200 300 米
METRES

規劃署
PLANNING
DEPARTMENT



參考編號
REFERENCE No.
A/NE-TKL/759

圖 PLAN
A-1