




要覽圖 KEY PLAN

SCALE 1:50 000 比例尺

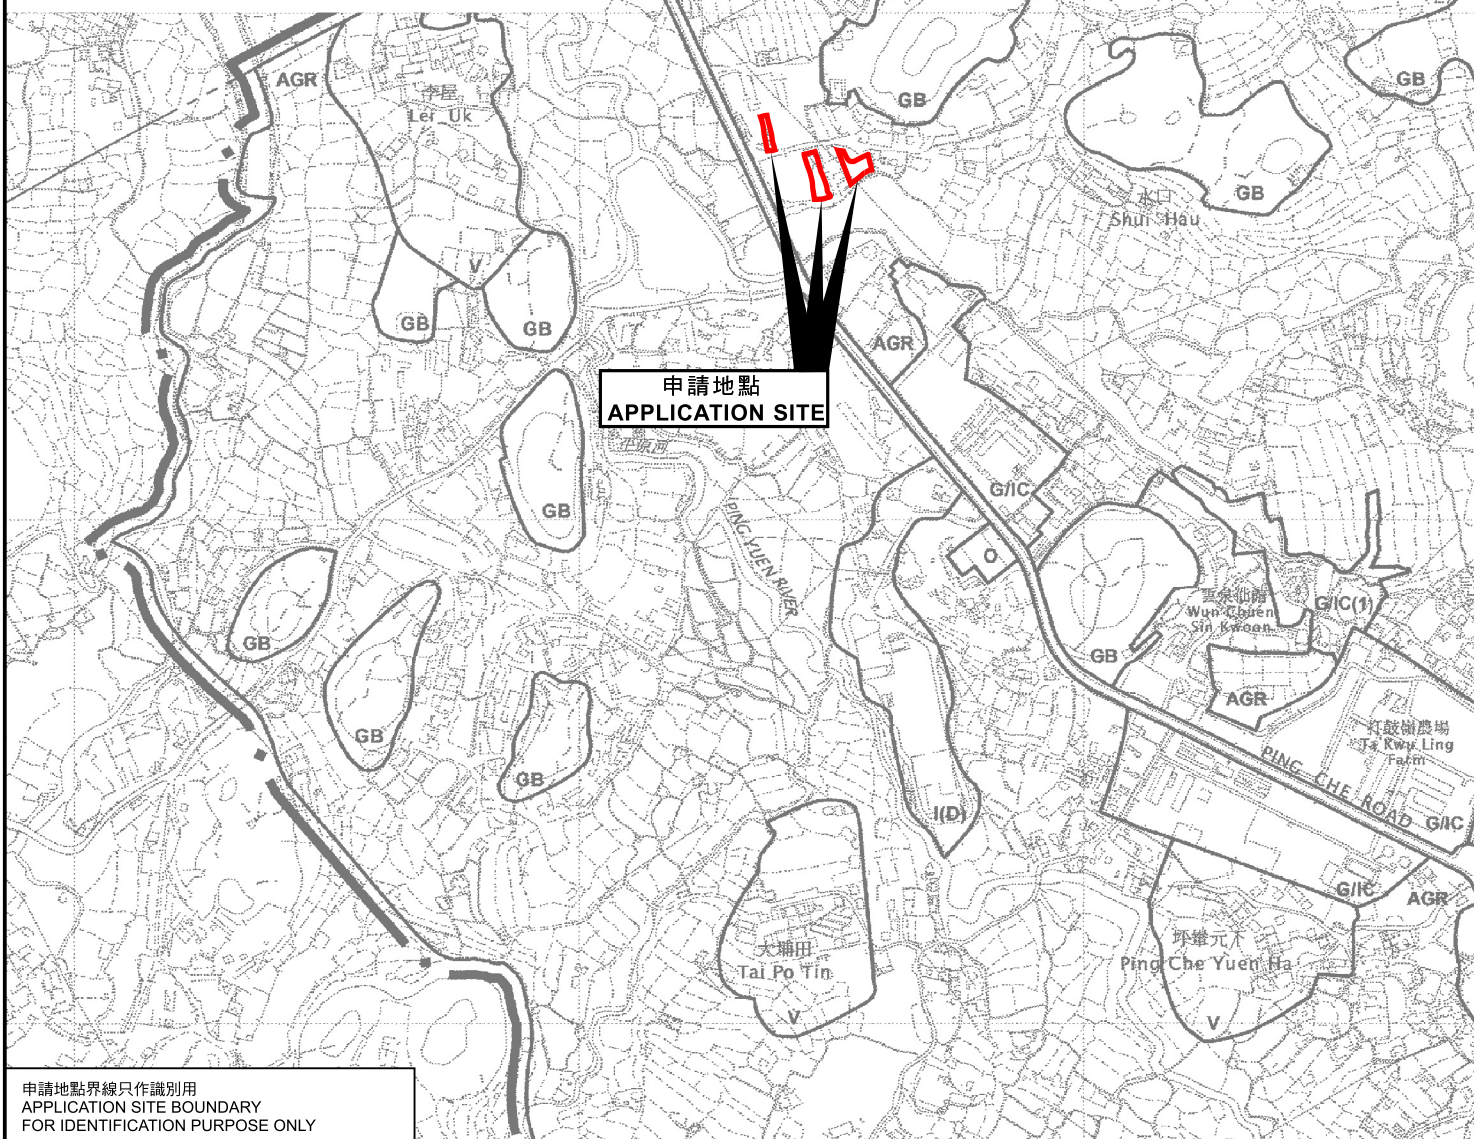

申請地點界線只作識別用
APPLICATION SITE BOUNDARY
FOR IDENTIFICATION PURPOSE ONLY

位置圖 LOCATION PLAN

擬議臨時露天存放建築材料及機械連附屬設施(為期3年)及相關填土工程
新界打鼓嶺丈量約份第82約地段第1110號A分段(部分)、第1114號(部分)、
第1118號(部分)及第1119號A分段

PROPOSED TEMPORARY OPEN STORAGE OF CONSTRUCTION MATERIAL AND
MACHINERY WITH ANCILLARY FACILITIES

FOR A PERIOD OF 3 YEARS AND ASSOCIATED FILLING OF LAND
LOTS 1110 S.A. (PART), 1114 (PART), 1118 (PART) AND 1119 S.A. IN D.D. 82,

TA KWU LING, N.T.

SCALE 1:7 500 比例尺

米 100 0 100 200 300 米
METRES

規劃署
PLANNING
DEPARTMENT



參考編號
REFERENCE No.
A/NE-TKL/761

圖 PLAN
A-1