




要覽圖 KEY PLAN
SCALE 1:50 000 比例尺

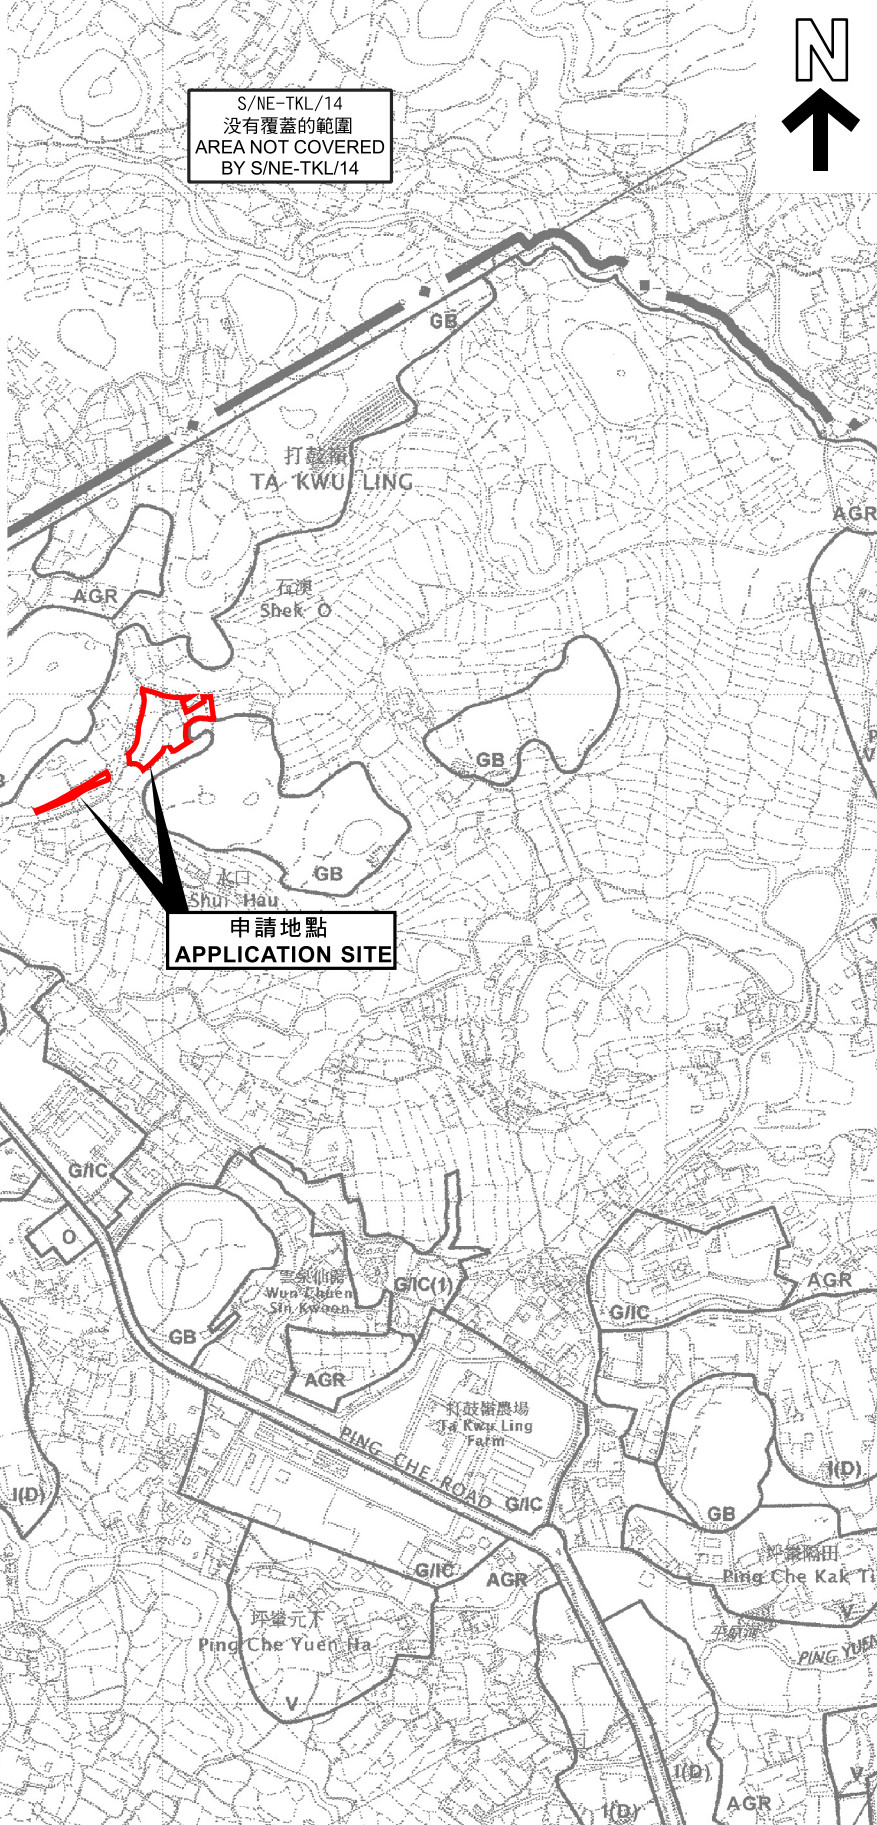

申請地點界線只作識別用
APPLICATION SITE BOUNDARY
FOR IDENTIFICATION PURPOSE ONLY

位置圖 LOCATION PLAN

擬議臨時露天存放建築材料及機械連附屬設施(為期3年)及相關填土工程
新界打鼓嶺丈量約份第82約地段第1151號、第1152號、
第1161號B分段餘段(部分)及第1162號(部分)
PROPOSED TEMPORARY OPEN STORAGE OF CONSTRUCTION MATERIAL AND
MACHINERY WITH ANCILLARY FACILITIES FOR A PERIOD OF 3 YEARS AND
ASSOCIATED FILLING OF LAND
LOTS 1151, 1152, 1161 S.B RP (PART) AND 1162 (PART) IN D.D. 82,
TA KWU LING, N.T.
SCALE 1:7 500 比例尺

米 100 0 100 200 300 米
METRES

規劃署
PLANNING
DEPARTMENT



參考編號
REFERENCE No.
A/NE-TKL/763

圖 PLAN
A-1

本摘要圖於2024年7月17日擬備，
所根據的資料為於2010年2月2日
核准的分區計劃大綱圖編號S/NE-TKL/14
EXTRACT PLAN PREPARED ON 17.7.2024
BASED ON OUTLINE ZONING PLAN
No. S/NE-TKL/14 APPROVED ON 2.2.2010