

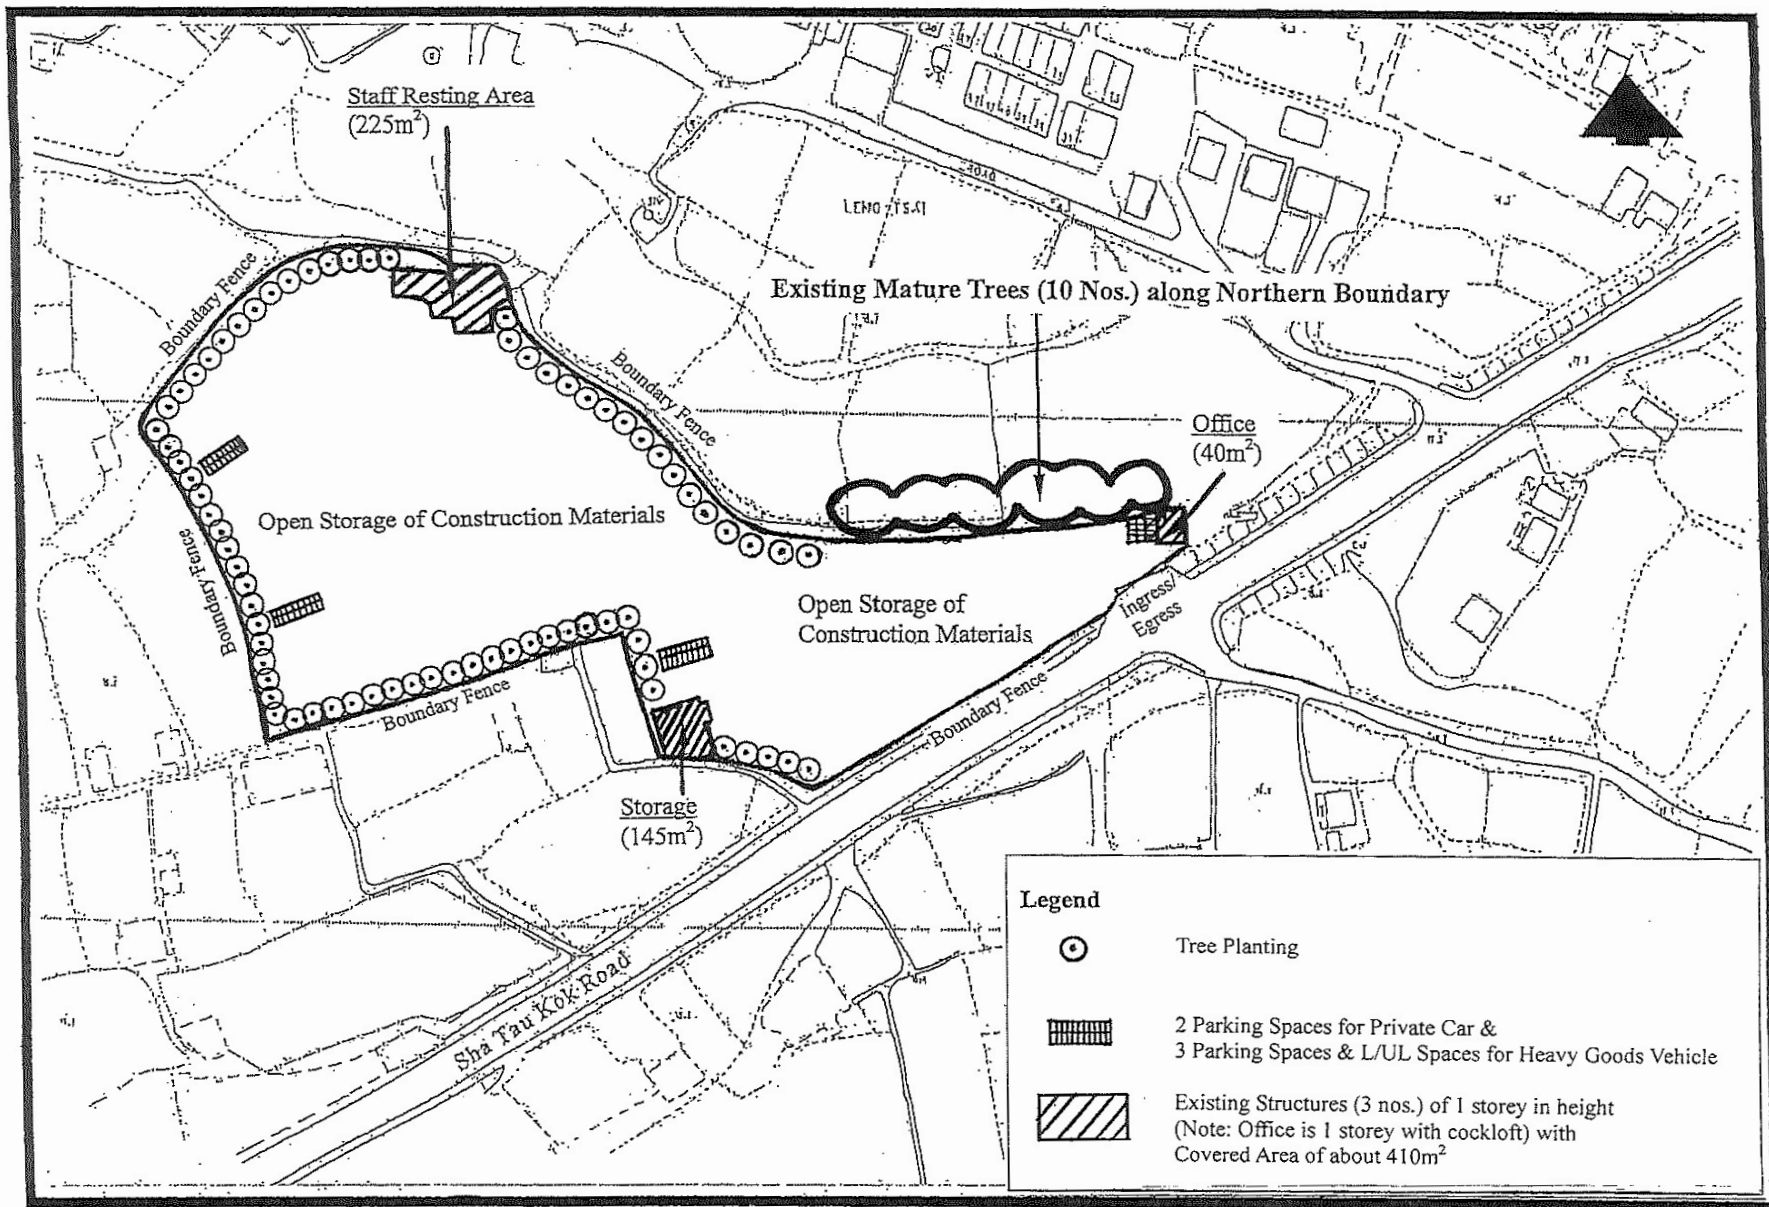



Figure 2 Site Layout Plan

參考編號
REFERENCE No.

A/NE-TKL/764

繪圖 DRAWING A-1

(來源： 附件 I)
(Source: Appendix I)

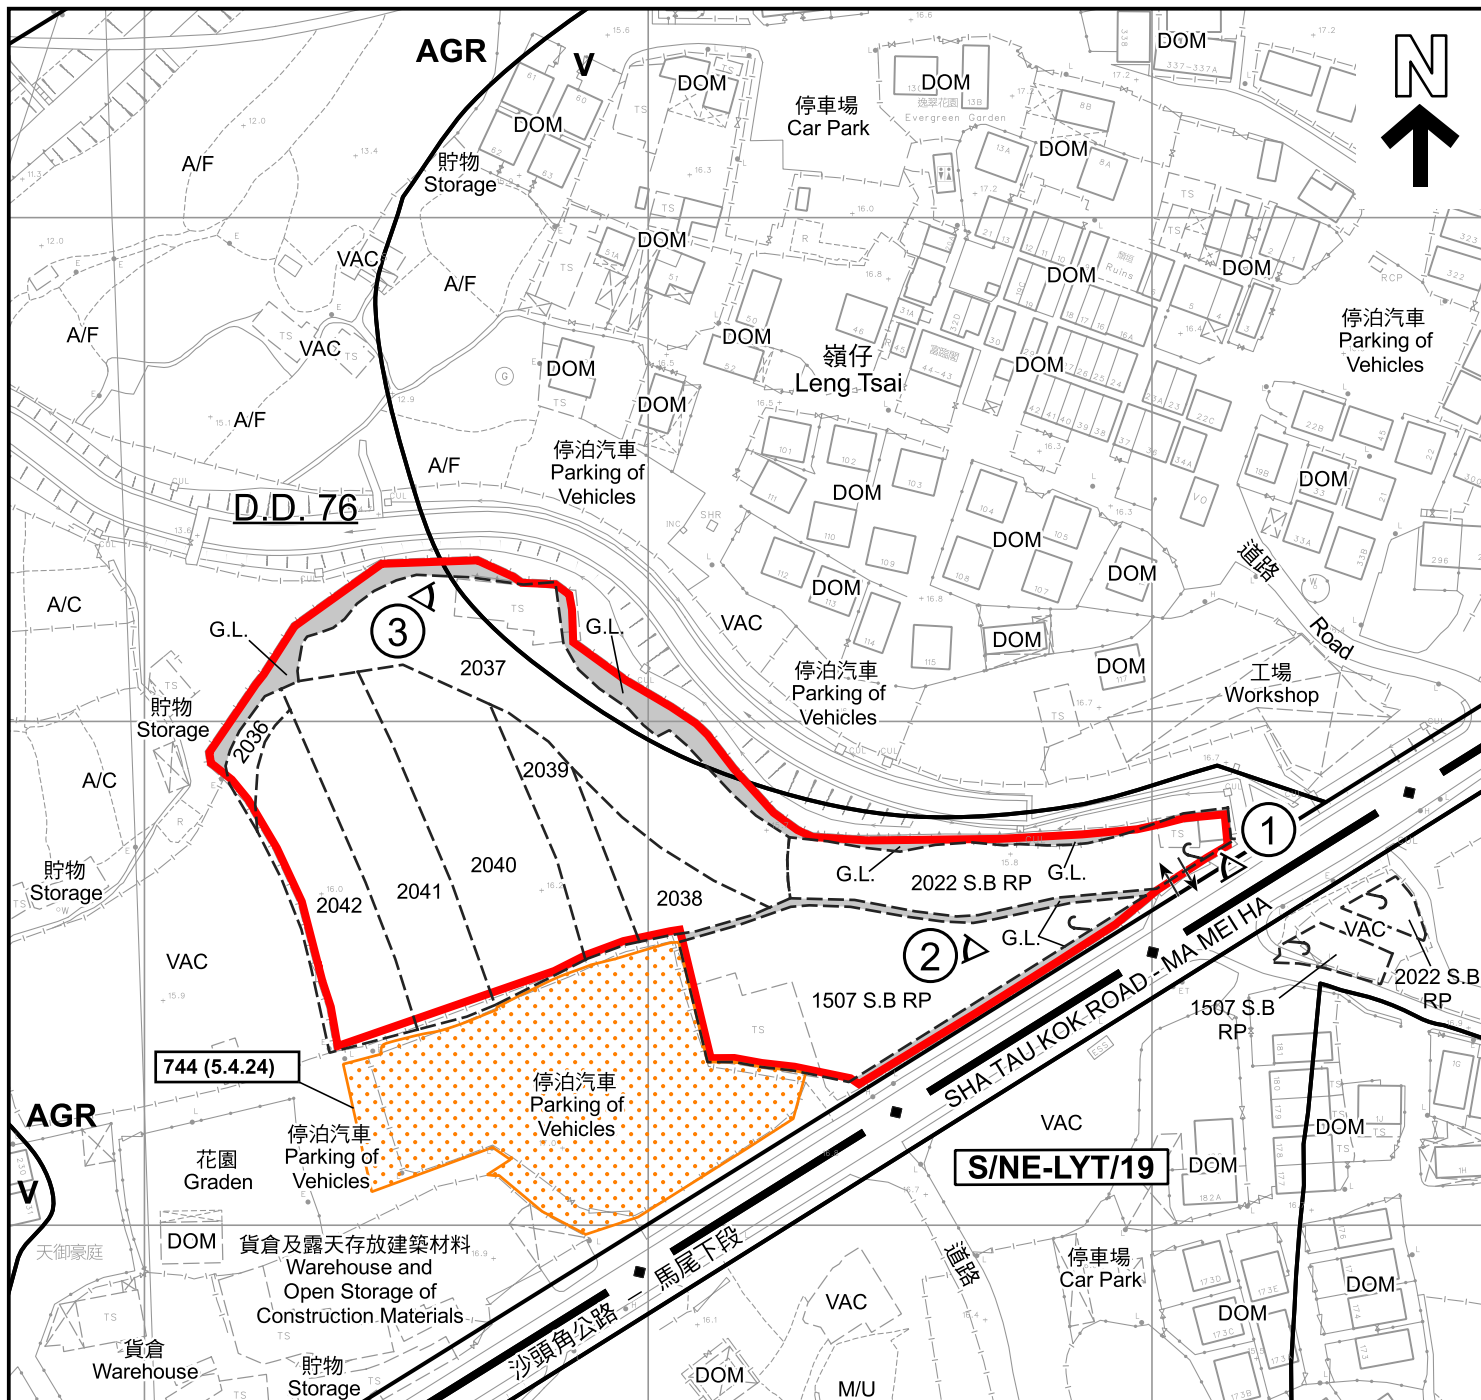

圖例 LEGEND

	申請地點 (界線只作識別用) APPLICATION SITE (BOUNDARY FOR IDENTIFICATION PURPOSE ONLY)	M/U	荒地 UNUSED LAND
	政府土地 GOVERNMENT LAND	VAC	空置 VACANT
AGR	農業 AGRICULTURE		實地照片的觀景點 VIEWING POINT OF SITE PHOTO
V	鄉村式發展 VILLAGE TYPE DEVELOPMENT		入口/出口 INGRESS / EGRESS
A/C	常耕農地 CULTIVATED AGRICULTURAL LAND		獲批准的申請 APPROVED APPLICATION
A/F	休耕農地 FALLOW AGRICULTURAL LAND		會議日期 DATE OF MEETING
DOM	住用構築物 DOMESTIC STRUCTURE		申請編號 APPLICATION NUMBER

註釋 Notes :

- (1) 2024年7月8日勘測的土地用途
Land uses shown on this plan are in accordance with the land use survey conducted by the Planning Department on 8.7.2024

平面圖 SITE PLAN

臨時露天存放建築材料的規劃許可續期(為期3年)
新界粉嶺沙頭角公路嶺仔丈量約份第76約地段第1507號8分段餘段(部分)、
第2022號8分段餘段(部分)、第2036號(部分)、第2037號、第2038號、第2039號、
第2040號(部分)、第2041號(部分)及第2042號(部分)和毗連政府土地
RENEWAL OF PLANNING APPROVAL FOR TEMPORARY OPEN STORAGE OF
CONSTRUCTION MATERIALS FOR A PERIOD OF 3 YEARS
LOTS 1507 S.B RP (PART), 2022 S.B RP (PART), 2036 (PART), 2037,
2038, 2039, 2040 (PART), 2041 (PART) AND 2042 (PART) IN D.D. 76 AND
ADJOINING GOVERNMENT LAND, LENG TSAI, SHA TAU KOK ROAD, FANLING, N.T.

SCALE 1:1 500 比例尺

米 25 0 25 50 米
METRES

規劃署
PLANNING
DEPARTMENT



參考編號
REFERENCE No.
A/NE-TKL/764

圖 PLAN
A-2

本摘要圖於2024年7月15日擬備，
所根據的資料為測量圖編號
3-NW-24D及3-SW-4B
EXTRACT PLAN PREPARED ON 15.7.2024
BASED ON SURVEY SHEETS No.
3-NW-24D & 3-SW-4B



圖例 LEGEND



申請地點 (界線只作識別用)
APPLICATION SITE (BOUNDARY FOR
IDENTIFICATION PURPOSE ONLY)

本摘要圖於2024年7月15日擬備，
所根據的資料為地政總署於2023年2月22日
拍得的航攝照片編號E184809C
EXTRACT PLAN PREPARED ON 15.7.2024
BASED ON AERIAL PHOTO No. E184809C
TAKEN ON 22.2.2023 BY
LANDS DEPARTMENT

航攝照片 AERIAL PHOTO

臨時露天存放建築材料的規劃許可續期(為期3年)
新界粉嶺沙頭角公路嶺仔丈量約份第76約地段第1507號B分段餘段(部分)、
第2022號B分段餘段(部分)、第2036號(部分)、第2037號、第2038號、第2039號、
第2040號(部分)、第2041號(部分)及第2042號(部分)和毗連政府土地
RENEWAL OF PLANNING APPROVAL FOR TEMPORARY OPEN STORAGE OF
CONSTRUCTION MATERIALS FOR A PERIOD OF 3 YEARS
LOTS 1507 S.B RP (PART), 2022 S.B RP (PART), 2036 (PART), 2037,
2038, 2039, 2040 (PART), 2041 (PART) AND 2042 (PART) IN D.D. 76 AND
ADJOINING GOVERNMENT LAND, LENG TSAI, SHA TAU KOK ROAD, FANLING, N.T.

規劃署
PLANNING
DEPARTMENT



參考編號
REFERENCE No.
A/NE-TKL/764

圖 PLAN
A-3



實地照片 SITE PHOTOS

本圖於2024年7月15日擬備，
所根據的資料為攝於2024年7月8日
的實地照片
PLAN PREPARED ON 15.7.2024
BASED ON SITE PHOTOS TAKEN ON
8.7.2024

臨時露天存放建築材料的規劃許可續期(為期3年)
新界粉嶺沙頭角公路嶺仔丈量約份第76約地段第1507號B分段餘段(部分)、
第2022號B分段餘段(部分)、第2036號(部分)、第2037號、第2038號、第2039號、
第2040號(部分)、第2041號(部分)及第2042號(部分)和毗連政府土地
RENEWAL OF PLANNING APPROVAL FOR TEMPORARY OPEN STORAGE OF
CONSTRUCTION MATERIALS FOR A PERIOD OF 3 YEARS
LOTS 1507 S.B RP (PART), 2022 S.B RP (PART), 2036 (PART), 2037,
2038, 2039, 2040 (PART), 2041 (PART) AND 2042 (PART) IN D.D. 76 AND
ADJOINING GOVERNMENT LAND, LENG TSAI, SHA TAU KOK ROAD, FANLING, N.T.

規劃署
PLANNING
DEPARTMENT



參考編號
REFERENCE No.
A/NE-TKL/764

圖 PLAN
A-4a



申請地點
APPLICATION SITE

本圖於2024年7月15日擬備，
所根據的資料為攝於2024年7月8日
的實地照片
PLAN PREPARED ON 15.7.2024
BASED ON SITE PHOTO TAKEN ON
8.7.2024

實地照片 SITE PHOTO

臨時露天存放建築材料的規劃許可續期(為期3年)
新界粉嶺沙頭角公路嶺仔丈量約份第76約地段第1507號B分段餘段(部分)、
第2022號B分段餘段(部分)、第2036號(部分)、第2037號、第2038號、第2039號、
第2040號(部分)、第2041號(部分)及第2042號(部分)和毗連政府土地
RENEWAL OF PLANNING APPROVAL FOR TEMPORARY OPEN STORAGE OF
CONSTRUCTION MATERIALS FOR A PERIOD OF 3 YEARS
LOTS 1507 S.B RP (PART), 2022 S.B RP (PART), 2036 (PART), 2037,
2038, 2039, 2040 (PART), 2041 (PART) AND 2042 (PART) IN D.D. 76 AND
ADJOINING GOVERNMENT LAND, LENG TSAI, SHA TAU KOK ROAD, FANLING, N.T.

規劃署
PLANNING
DEPARTMENT



參考編號
REFERENCE No.
A/NE-TKL/764

圖 PLAN
A-4b