


要覽圖 KEY PLAN
SCALE 1:50 000 比例尺

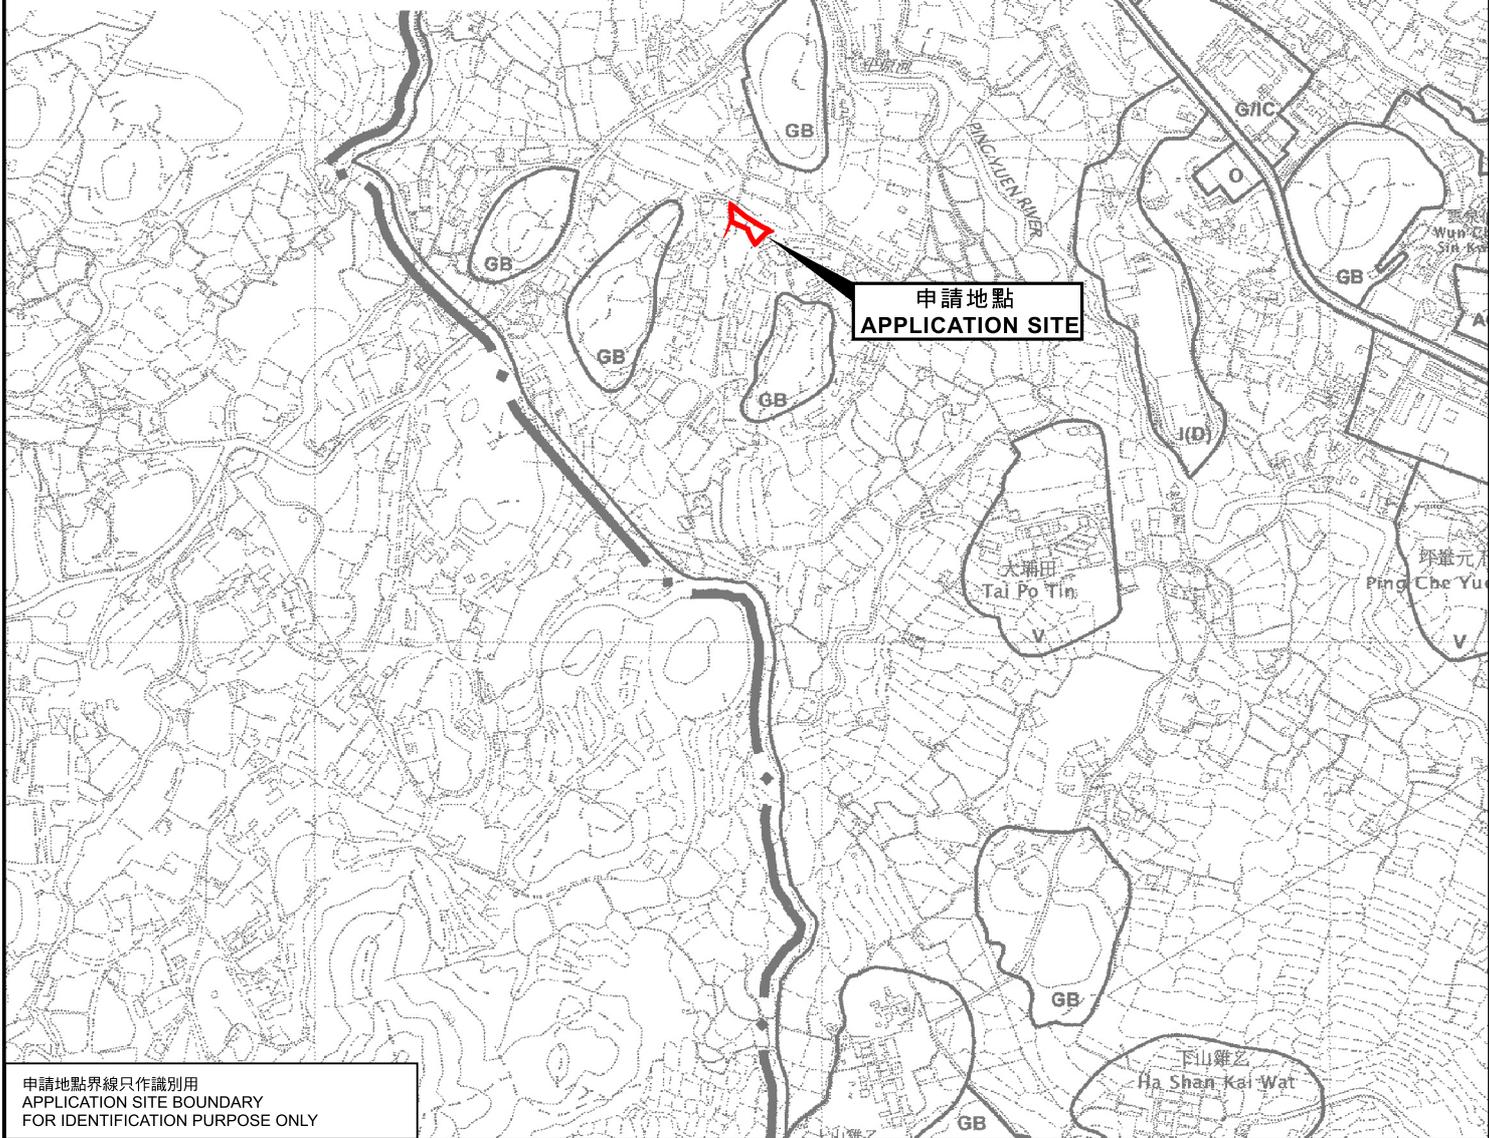


申請地點界線只作識別用
APPLICATION SITE BOUNDARY
FOR IDENTIFICATION PURPOSE ONLY

位置圖 LOCATION PLAN

臨時貨倉(存放五金及建築材料)(為期3年)
新界打鼓嶺坪壘丈量約份第84約地段第172號及
第174號餘段(部分)和毗連政府土地

TEMPORARY WAREHOUSE FOR STORAGE OF METAL AND
CONSTRUCTION MATERIALS FOR A PERIOD OF 3 YEARS
LOTS 172 AND 174 RP (PART) IN D.D. 84 AND
ADJOINING GOVERNMENT LAND, PING CHE, TA KWU LING, N.T.
SCALE 1:7 500 比例尺

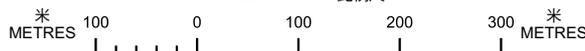

規劃署
PLANNING
DEPARTMENT



參考編號
REFERENCE No.
A/NE-TKL/768

圖 PLAN
A-1

本摘要圖於2024年9月9日擬備，
所根據的資料為於2010年2月2日
核准的分區計劃大綱圖編號S/NE-TKL/14
EXTRACT PLAN PREPARED ON 9.9.2024
BASED ON OUTLINE ZONING PLAN
No. S/NE-TKL/14 APPROVED ON 2.2.2010