


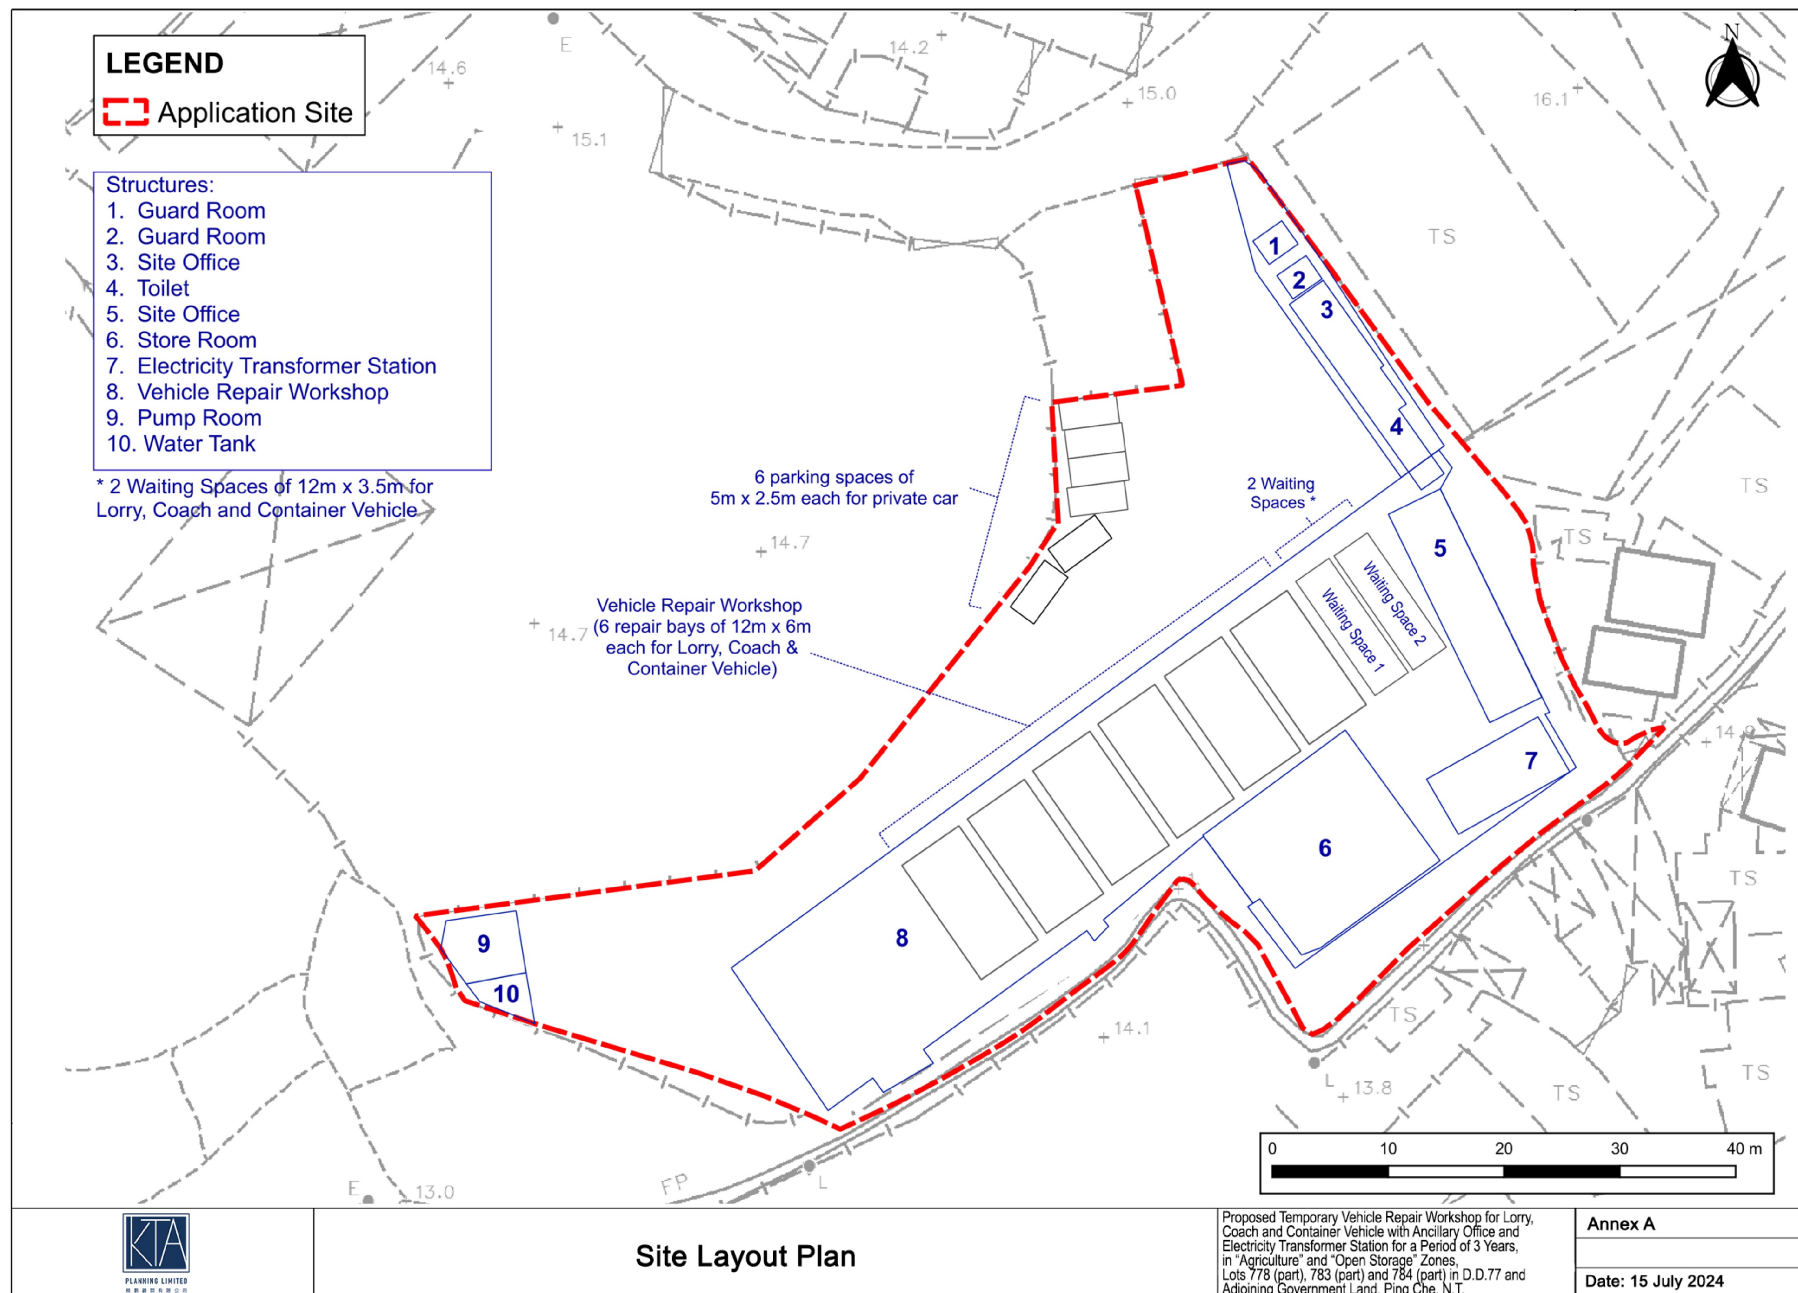


參考編號
REFERENCE No.

A/NE-TKL/769

繪圖 DRAWING A-1

(來源 : 附件 I)
(Source : Appendix I)

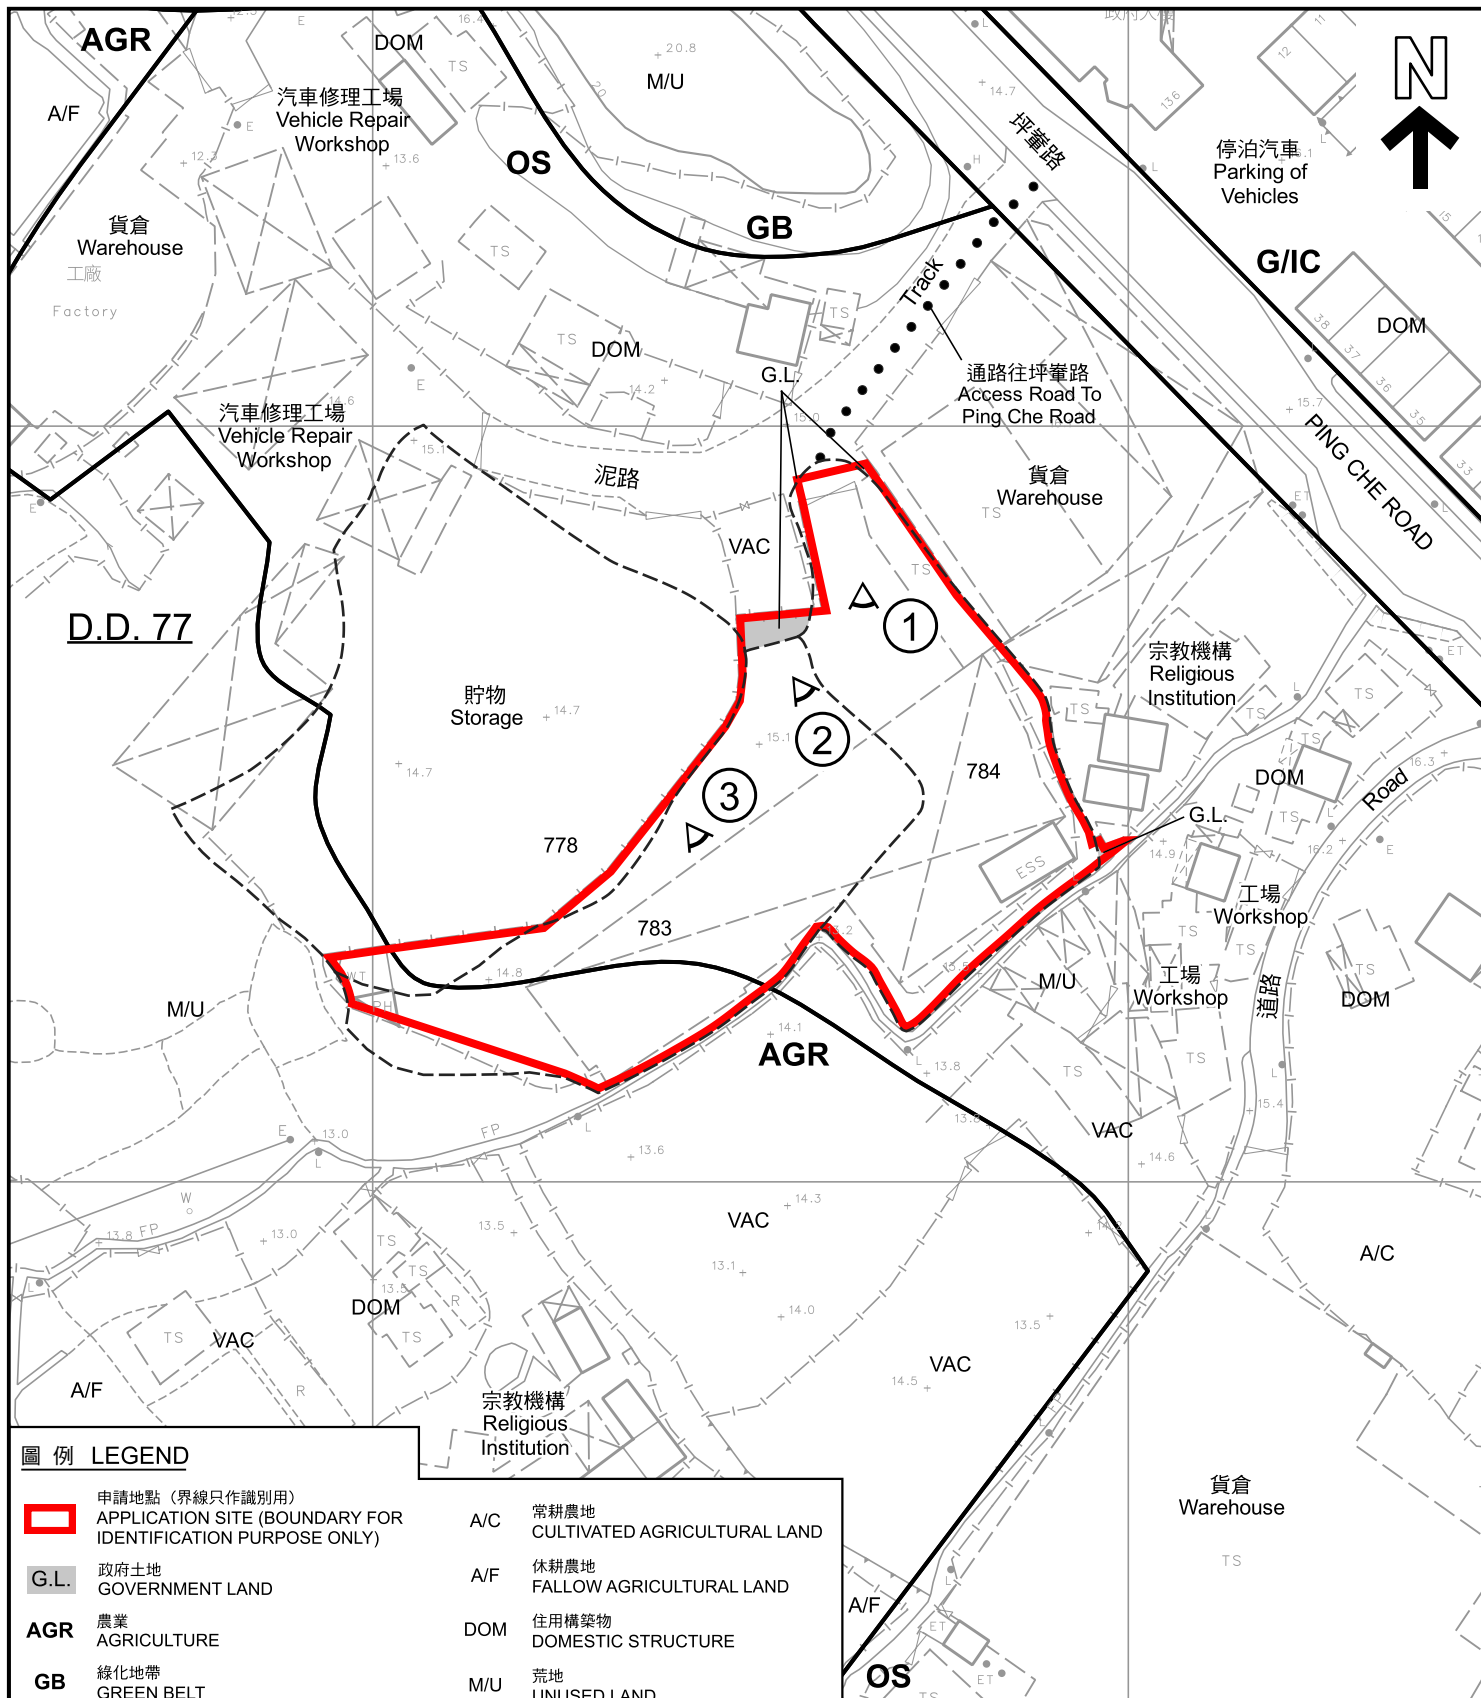

圖例 LEGEND

	申請地點 (界線只作識別用) APPLICATION SITE (BOUNDARY FOR IDENTIFICATION PURPOSE ONLY)	A/C	常耕農地 CULTIVATED AGRICULTURAL LAND
	政府土地 GOVERNMENT LAND	A/F	休耕農地 FALLOW AGRICULTURAL LAND
AGR	農業 AGRICULTURE	DOM	住用構築物 DOMESTIC STRUCTURE
GB	綠化地帶 GREEN BELT	M/U	荒地 UNUSED LAND
G/IC	政府、機構或社區 GOVERNMENT, INSTITUTION OR COMMUNITY	VAC	空置 VACANT
OS	露天貯物 OPEN STORAGE		實地照片的觀景點 VIEWING POINT OF SITE PHOTO

註釋 Notes :

- (1) 2024年8月19日勘測的土地用途
Land uses shown on this plan are in accordance with the land use survey conducted by the Planning Department on 19.8.2024

平面圖 SITE PLAN

臨時貨車、旅遊巴士及貨櫃車維修工場連附屬辦公室及電力變壓站(為期3年)
新界坪輦丈量約份第77約地段第778號(部分)、第783號(部分)及
第784號(部分)及毗連政府土地
TEMPORARY VEHICLE REPAIR WORKSHOP FOR LORRY, COACH AND
CONTAINER VEHICLE WITH ANCILLARY OFFICE AND
ELECTRICITY TRANSFORMER STATION FOR A PERIOD OF 3 YEARS
LOTS 778 (PART), 783 (PART) AND 784 (PART) IN D.D. 77 AND
ADJOINING GOVERNMENT LAND, PING CHE, N.T.
SCALE 1 : 1 000 比例尺

米 METRES 20 0 20 40 米 METRES

規劃署
PLANNING
DEPARTMENT



參考編號
REFERENCE No.
A/NE-TKL/769

圖 PLAN
A-2

本摘要圖於2024年8月27日擬備，
所根據的資料為測量圖編號
3-NW-23B、23D、24A及24C
EXTRACT PLAN PREPARED ON
27.8.2024
BASED ON SURVEY SHEETS No.
3-NW-23B, 23D, 24A & 24C



圖例 LEGEND



申請地點 (界線只作識別用)
APPLICATION SITE (BOUNDARY FOR
IDENTIFICATION PURPOSE ONLY)

本摘要圖於2024年8月27日擬備，
所根據的資料為地政總署於2022年12月25日
拍得的航攝照片編號E179606C_R
EXTRACT PLAN PREPARED ON 27.8.2024
BASED ON AERIAL PHOTO No. E179606C_R
TAKEN ON 25.12.2022 BY
LANDS DEPARTMENT

航攝照片 AERIAL PHOTO

臨時貨車、旅遊巴士及貨櫃車維修工場連附屬辦公室及電力變壓站(為期3年)
新界坪糶丈量約份第77約地段第778號(部分)、第783號(部分)及
第784號(部分)及毗連政府土地
TEMPORARY VEHICLE REPAIR WORKSHOP FOR LORRY, COACH AND
CONTAINER VEHICLE WITH ANCILLARY OFFICE AND
ELECTRICITY TRANSFORMER STATION FOR A PERIOD OF 3 YEARS
LOTS 778 (PART), 783 (PART) AND 784 (PART) IN D.D. 77 AND
ADJOINING GOVERNMENT LAND, PING CHE, N.T.

規劃署
PLANNING
DEPARTMENT



參考編號
REFERENCE No.
A/NE-TKL/769

圖 PLAN
A-3



申請地點
APPLICATION SITE



申請地點
APPLICATION SITE

實地照片 SITE PHOTOS

本圖於2024年8月26日擬備，
所根據的資料為攝於2024年8月19日
的實地照片
PLAN PREPARED ON 26.8.2024
BASED ON SITE PHOTOS TAKEN ON
19.8.2024

臨時貨車、旅遊巴士及貨櫃車維修工場連附屬辦公室及電力變壓站(為期3年)
新界坪輦丈量約份第77約地段第778號(部分)、第783號(部分)及
第784號(部分)及毗連政府土地
TEMPORARY VEHICLE REPAIR WORKSHOP FOR LORRY, COACH AND
CONTAINER VEHICLE WITH ANCILLARY OFFICE AND
ELECTRICITY TRANSFORMER STATION FOR A PERIOD OF 3 YEARS
LOTS 778 (PART), 783 (PART) AND 784 (PART) IN D.D. 77 AND
ADJOINING GOVERNMENT LAND, PING CHE, N.T.

規劃署
PLANNING
DEPARTMENT



參考編號
REFERENCE No.
A/NE-TKL/769

圖 PLAN
A-4a



本圖於2024年8月27日擬備， 所根據的資料為攝於2024年8月19日 的實地照片 PLAN PREPARED ON 27.8.2024 BASED ON SITE PHOTO TAKEN ON 19.8.2024	實地照片 SITE PHOTO 臨時貨車、旅遊巴士及貨櫃車維修工場連附屬辦公室及電力變壓站(為期3年) 新界坪輦丈量約份第77約地段第778號(部分)、第783號(部分)及 第784號(部分)及毗連政府土地 TEMPORARY VEHICLE REPAIR WORKSHOP FOR LORRY, COACH AND CONTAINER VEHICLE WITH ANCILLARY OFFICE AND ELECTRICITY TRANSFORMER STATION FOR A PERIOD OF 3 YEARS LOTS 778 (PART), 783 (PART) AND 784 (PART) IN D.D. 77 AND ADJOINING GOVERNMENT LAND, PING CHE, N.T.	規 劃 署 PLANNING DEPARTMENT  參考編號 REFERENCE No. A/NE-TKL/769 圖 PLAN A-4b
---	---	---