



參考編號  
REFERENCE No.

A/NE-TKL/774

繪圖


DRAWING A-1

( 來源 : 附件 I )  
( Source : Appendix I )



### 要覽圖 KEY PLAN

SCALE 1:50 000 比例尺

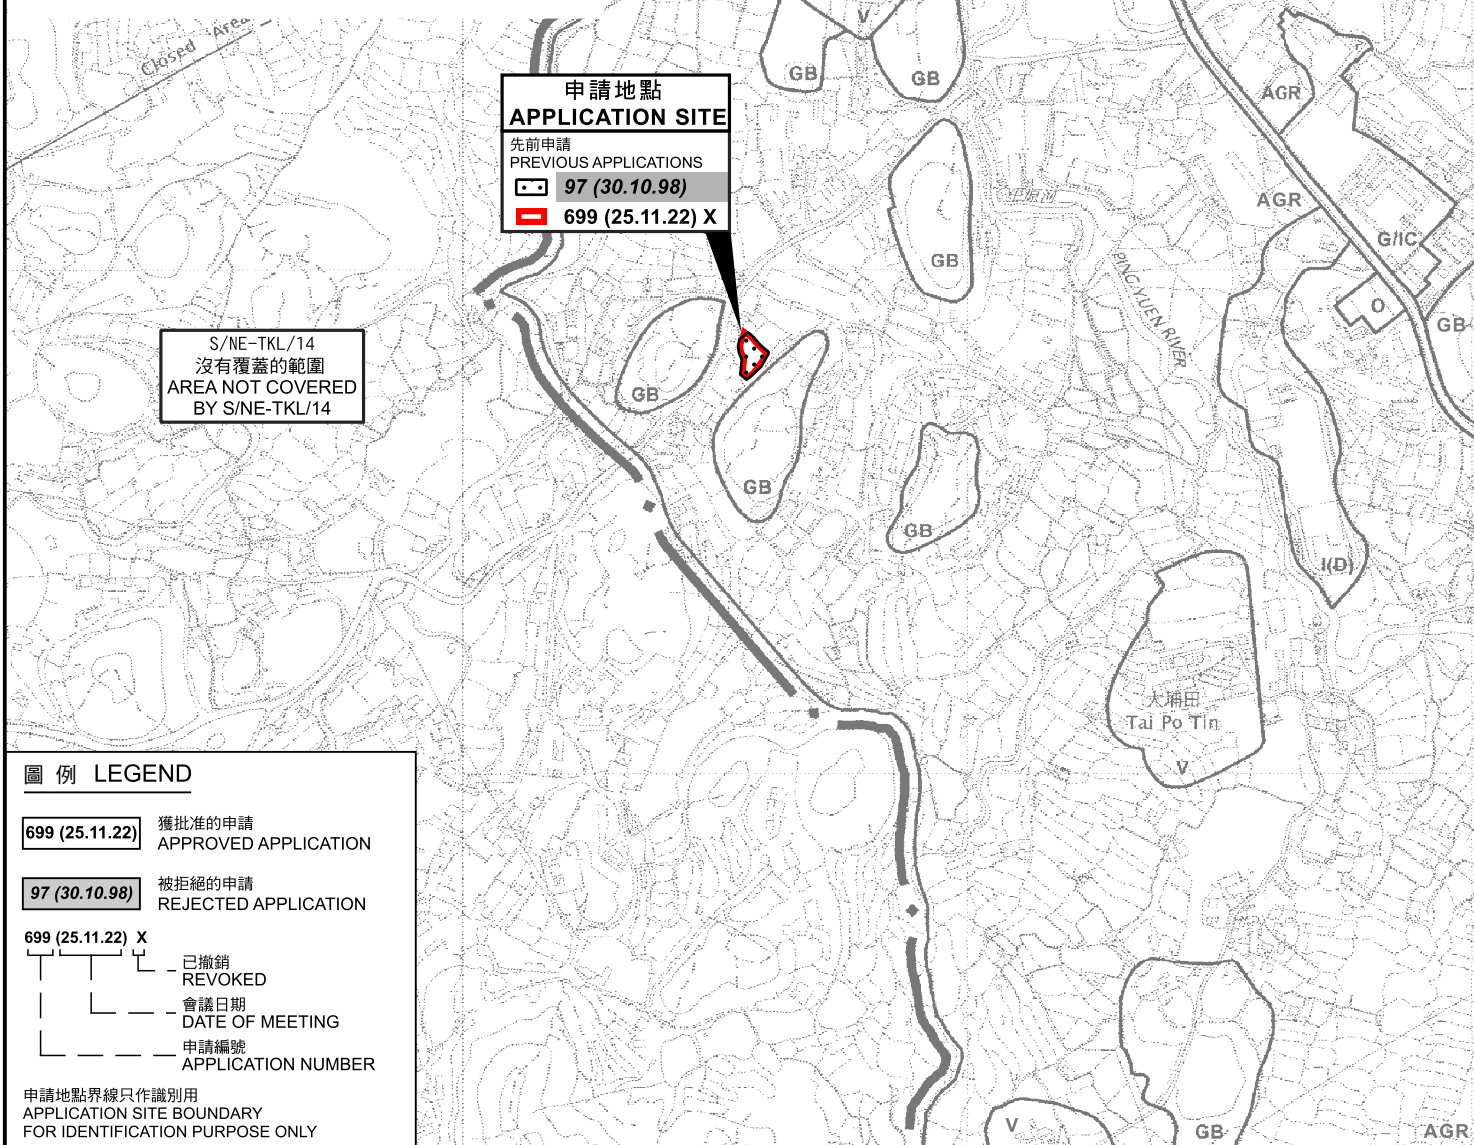

### 圖例 LEGEND

**699 (25.11.22)** 獲批准的申請  
APPROVED APPLICATION

**97 (30.10.98)** 被拒絕的申請  
REJECTED APPLICATION

**699 (25.11.22) X**  
已撤銷  
REVOKED  
會議日期  
DATE OF MEETING  
申請編號  
APPLICATION NUMBER

申請地點界線只作識別用  
APPLICATION SITE BOUNDARY  
FOR IDENTIFICATION PURPOSE ONLY

### 位置圖 LOCATION PLAN

擬議臨時建造業訓練中心連附屬辦公室(為期3年)  
新界打鼓嶺丈量約份第84約地段第220號  
PROPOSED TEMPORARY TRAINING CENTRE  
FOR CONSTRUCTION INDUSTRY WITH ANCILLARY OFFICE  
FOR A PERIOD OF 3 YEARS  
LOT 220 IN D.D. 84, TA KWU LING, N.T.  
SCALE 1:7 500 比例尺

米 100 0 100 200 300 米  
METRES

規劃署  
PLANNING  
DEPARTMENT



參考編號  
REFERENCE No.  
A/NE-TKL/774

圖 PLAN  
A-1

本摘要圖於2024年10月14日擬備，  
所根據的資料為於2010年2月2日  
核准的分區計劃大綱圖編號S/NE-TKL/14  
EXTRACT PLAN PREPARED ON 14.10.2024  
BASED ON OUTLINE ZONING PLAN  
No. S/NE-TKL/14 APPROVED ON 2.2.2010







圖例 LEGEND



申請地點 (界線只作識別用)  
APPLICATION SITE (BOUNDARY FOR  
IDENTIFICATION PURPOSE ONLY)

本摘要圖於2024年10月3日擬備，  
所根據的資料為地政總署於2023年2月21日  
拍得的航攝照片編號E183859C  
EXTRACT PLAN PREPARED ON 3.10.2024  
BASED ON AERIAL PHOTO No. E183859C  
TAKEN ON 21.2.2023 BY  
LANDS DEPARTMENT

航攝照片 AERIAL PHOTO

擬議臨時建造業訓練中心連附屬辦公室(為期3年)  
新界打鼓嶺丈量約份第84約地段第220號  
PROPOSED TEMPORARY TRAINING CENTRE  
FOR CONSTRUCTION INDUSTRY WITH ANCILLARY OFFICE  
FOR A PERIOD OF 3 YEARS  
LOT 220 IN D.D. 84, TA KWU LING, N.T.

規劃署  
PLANNING  
DEPARTMENT



參考編號  
REFERENCE No.  
A/NE-TKL/774

圖 PLAN  
A-3





申請地點界線只作識別用  
APPLICATION SITE BOUNDARY FOR IDENTIFICATION PURPOSE ONLY

### 實地照片 SITE PHOTOS

擬議臨時建造業訓練中心連附屬辦公室(為期3年)  
新界打鼓嶺丈量約份第84約地段第220號  
PROPOSED TEMPORARY TRAINING CENTRE  
FOR CONSTRUCTION INDUSTRY WITH ANCILLARY OFFICE  
FOR A PERIOD OF 3 YEARS  
LOT 220 IN D.D. 84, TA KWU LING, N.T.

規劃署  
PLANNING  
DEPARTMENT



參考編號  
REFERENCE No.  
A/NE-TKL/774

圖 PLAN  
A-4

本圖於2024年10月3日擬備，  
所根據的資料為攝於2024年9月26日  
的實地照片  
PLAN PREPARED ON 3.10.2024  
BASED ON SITE PHOTOS TAKEN ON  
26.9.2024