




要覽圖 KEY PLAN
SCALE 1:50 000 比例尺

這是1980年8月14日憲報公佈的特別發展地區圖編號IDPA/NE-TKL/1沒有涵蓋的範圍，但已包括在首次公佈的坪洋及打鼓嶺分區計劃大綱圖編號S/NE-TKL/1的規劃區內。
AREA NOT FALLING WITHIN THE BOUNDARIES OF THE IDPA PLAN NO. IDPA/NE-TKL/1 PUBLISHED IN THE GAZETTE ON 17.8.1990 BUT INCLUDED IN THE PLANNING SCHEME AREA ON THE FIRST PUBLICATION OF THE DRAFT PING CHE AND TA KWU LING OUTLINE ZONING PLAN NO. S/NE-TKL/1.

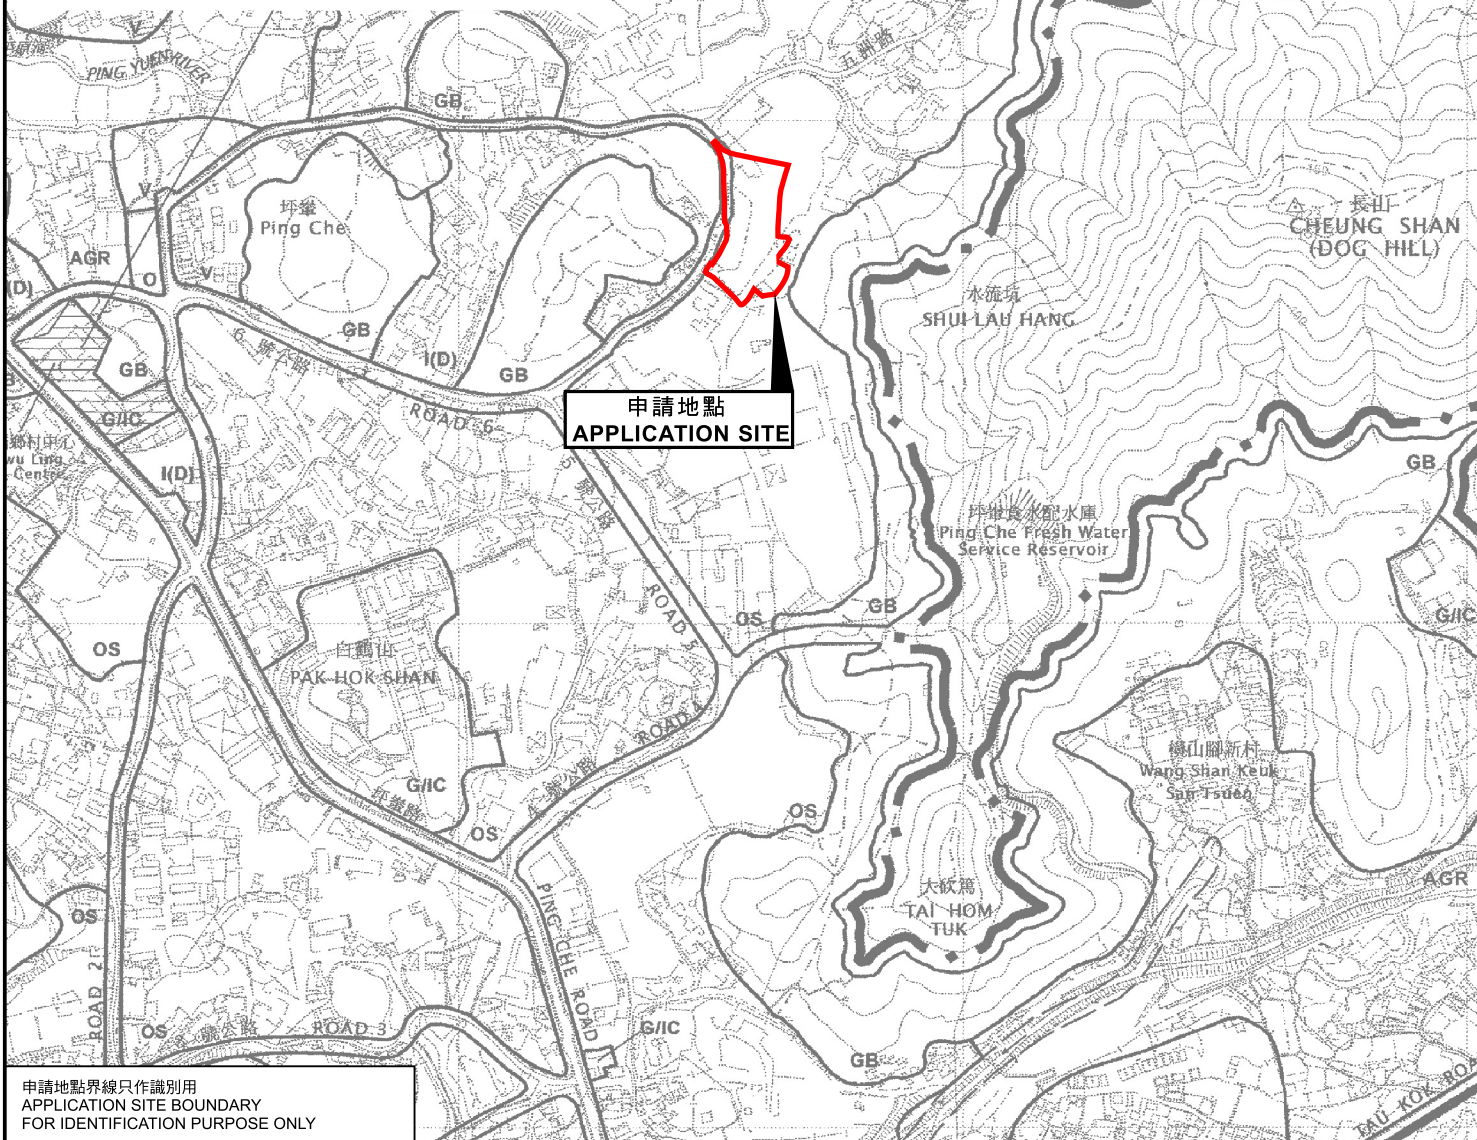

申請地點界線只作識別用
APPLICATION SITE BOUNDARY
FOR IDENTIFICATION PURPOSE ONLY

位置圖 LOCATION PLAN

本摘要圖於2024年12月11日擬備，
所根據的資料為於2010年2月2日
核准的分區計劃大綱圖編號S/NE-TKL/14
EXTRACT PLAN PREPARED ON 11.12.2024
BASED ON OUTLINE ZONING PLAN
No. S/NE-TKL/14 APPROVED ON 2.2.2010

擬議臨時貨倉(存放食品)(為期3年)
新界打鼓嶺坪洋丈量約份第77約地段第444號(部分)、第445號(部分)、第446號(部分)、第449號(部分)、
第450號(部分)、第451號(部分)、第452號(部分)、第453號(部分)、第456號(部分)、第457號(部分)、
第458號、第461號(部分)、第462號(部分)、第463號(部分)、第464號(部分)、第466號、第468號(部分)、
第469號(部分)、第470號(部分)及第471號(部分)和毗連政府土地
PROPOSED TEMPORARY WAREHOUSE FOR STORAGE OF FOOD FOR A PERIOD OF 3 YEARS
LOTS 444 (PART), 445 (PART), 446 (PART), 449 (PART), 450 (PART), 451 (PART), 452 (PART),
453 (PART), 456 (PART), 457 (PART), 458, 461 (PART), 462 (PART), 463 (PART), 464 (PART),
466, 468 (PART), 469 (PART), 470 (PART) AND 471 (PART) IN D.D. 77 AND
ADJOINING GOVERNMENT LAND, PING CHE, TA KWU LING, N.T.

SCALE 1 : 7 500 比例尺

米 100 0 100 200 300 米
METRES

規劃署
PLANNING
DEPARTMENT



參考編號
REFERENCE No.
A/NE-TKL/782

圖 PLAN
A-1