


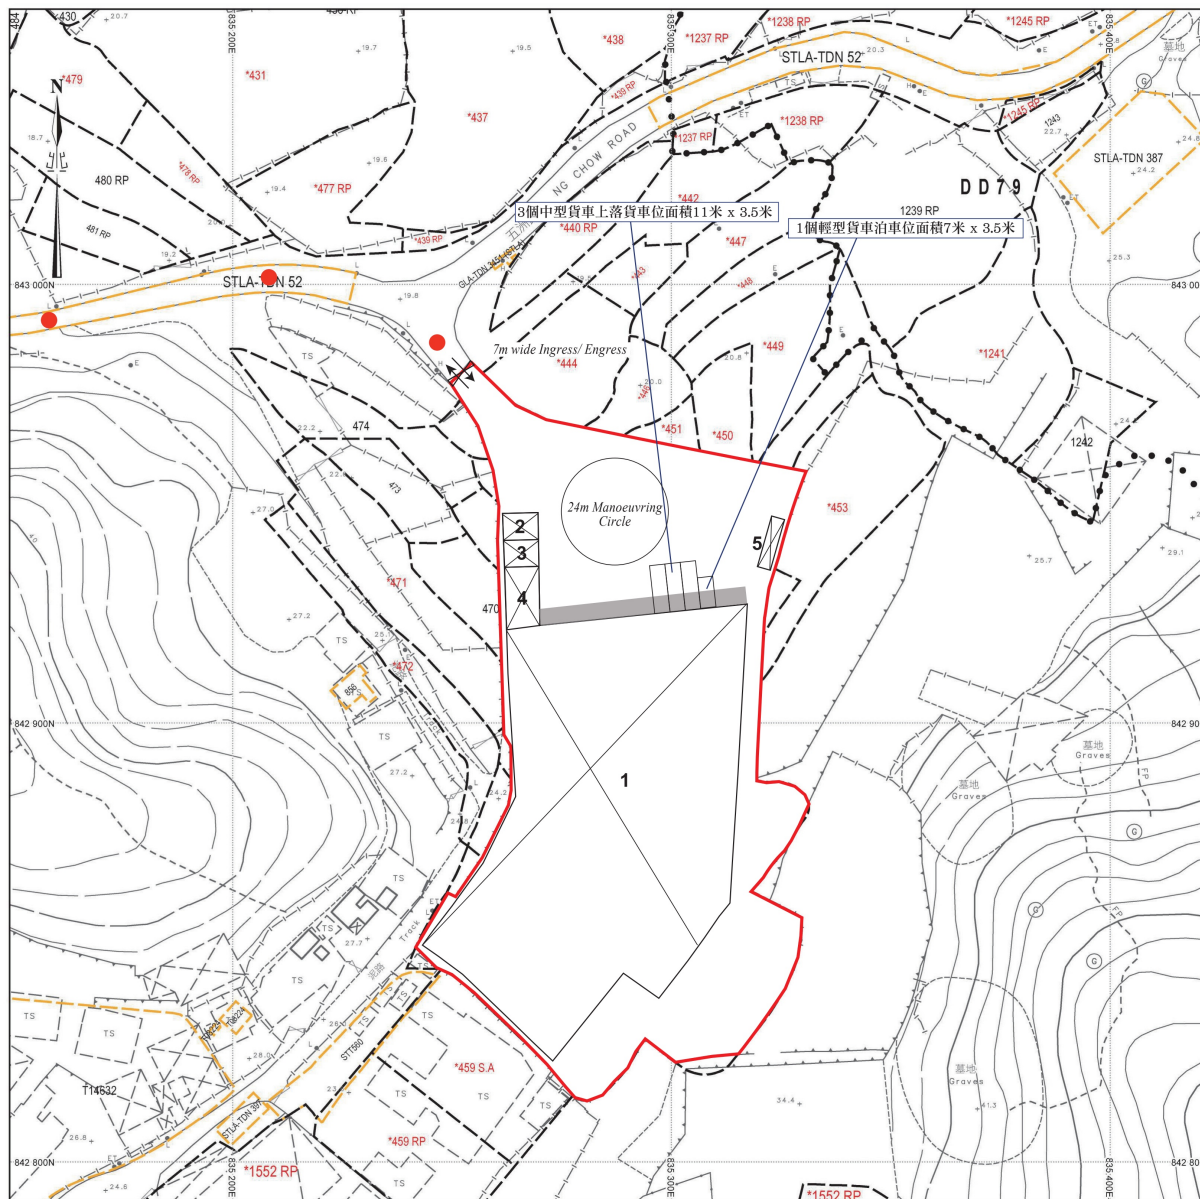

## 場地設計圖

構築物(1)  
用途: 貨倉  
建築物料: 以金屬搭建  
高度: 約14.9米  
層數: 1層  
面積: 約4830平方米  
總樓面面積: 約4830平方米

構築物(2)  
用途: 保安室  
建築物料: 以金屬搭建  
高度: 約4米  
層數: 1層  
面積: 約50平方米  
總樓面面積: 約50平方米

構築物(3)  
用途: 洗手間  
建築物料: 以金屬搭建  
高度: 約4米  
層數: 1層  
面積: 約50平方米  
總樓面面積: 約50平方米

構築物(4)  
用途: 消防泵房  
建築物料: 以金屬搭建  
高度: 約4米  
層數: 1層  
面積: 約112平方米  
總樓面面積: 約112平方米

構築物(5)  
用途: 辦公室  
建築物料: 以金屬搭建  
高度: 約3米  
層數: 1層  
面積: 約36平方米  
總樓面面積: 約36平方米

—— 簷蓬  
● ● ● 行車路線  
SCALE 1: 1000

SMO-P02 20240827105600 10

參考編號  
REFERENCE No.

A/NE-TKL/782


繪圖 DRAWING A-1

(來源: 申請人於2025年1月22日呈交的資料)  
(SOURCE: APPLICANT'S SUBMISSION ON 22.1.2025)







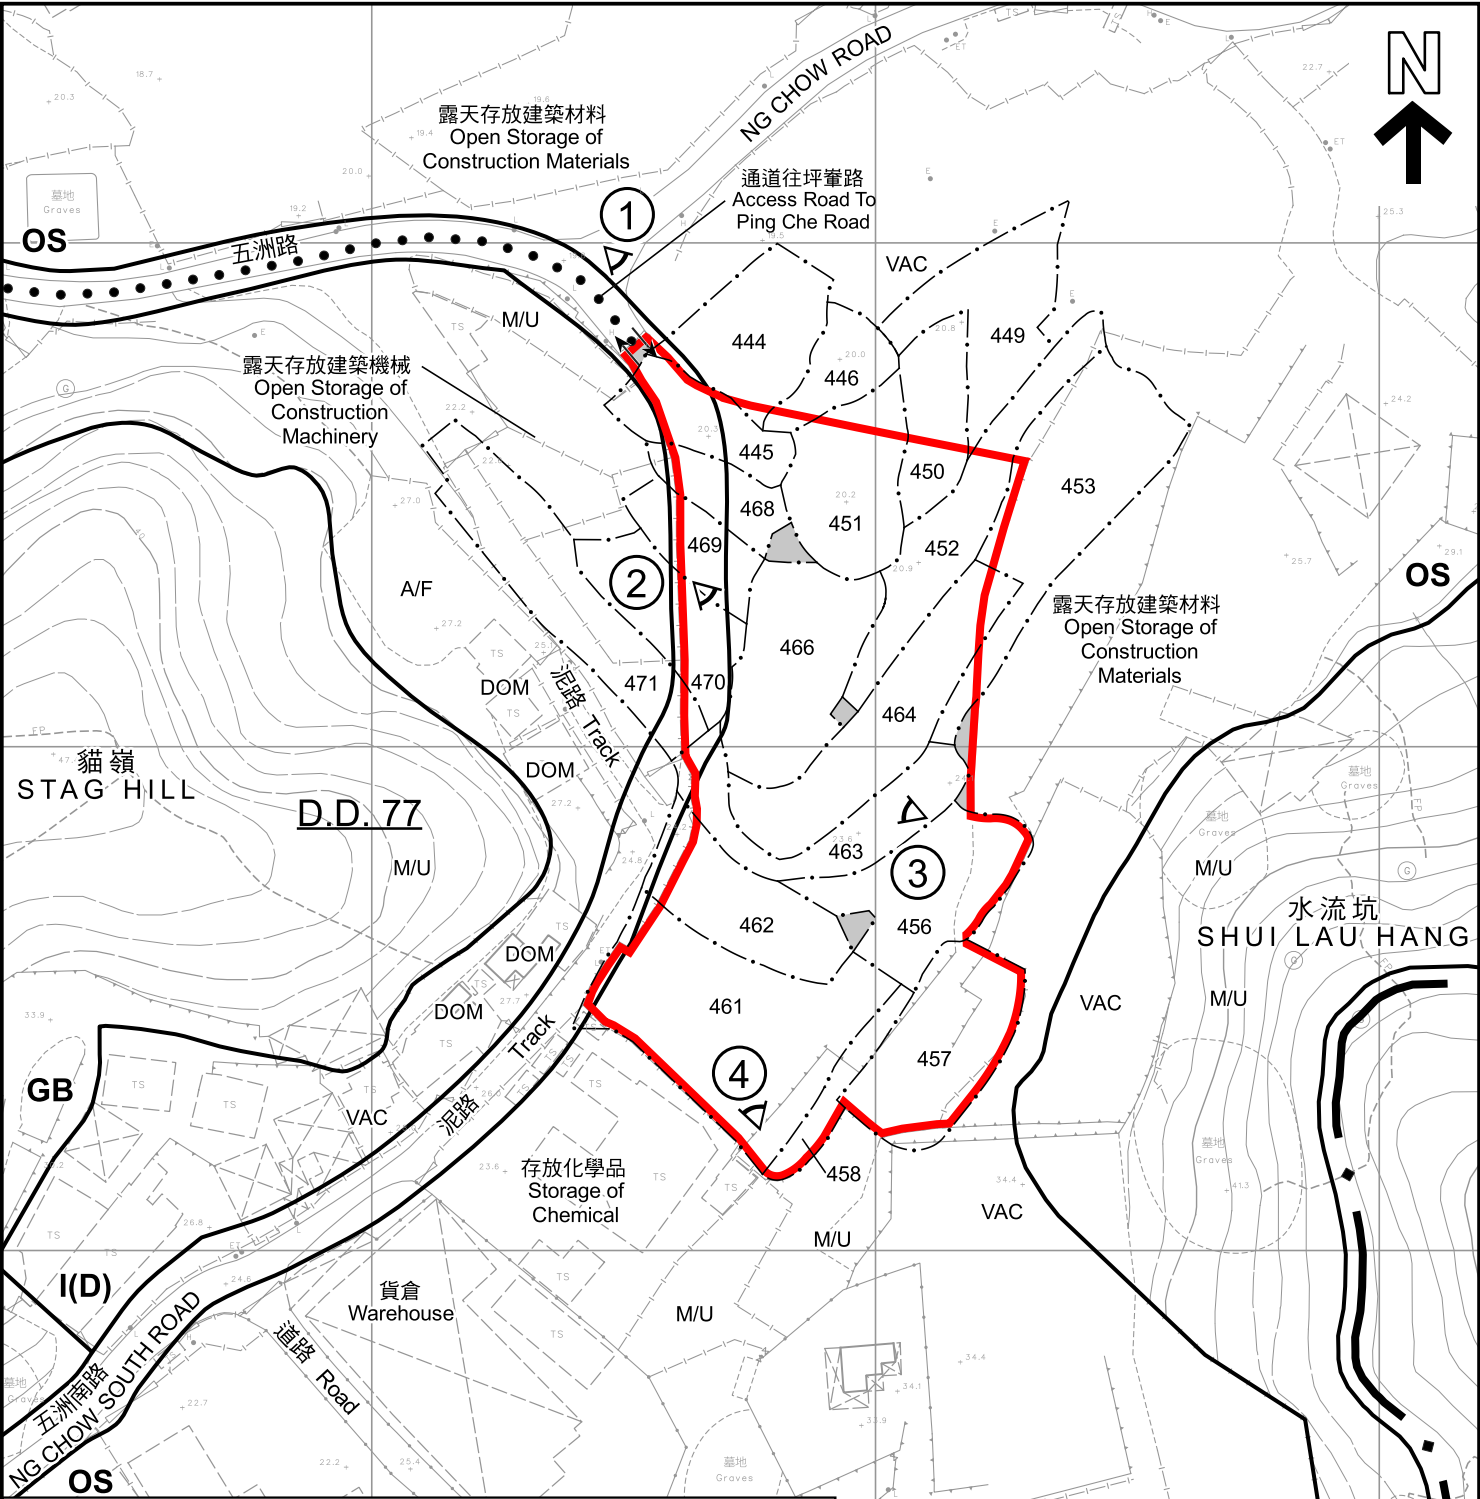

| 圖例 LEGEND   |                                                                               |
|-------------|-------------------------------------------------------------------------------|
|             | 申請地點 (界線只作識別用)<br>APPLICATION SITE (BOUNDARY FOR IDENTIFICATION PURPOSE ONLY) |
|             | 政府土地<br>GOVERNMENT LAND                                                       |
| <b>GB</b>   | 綠化地帶<br>GREEN BELT                                                            |
| <b>I(D)</b> | 工業(丁類)<br>INDUSTRIAL (GROUP D)                                                |
| <b>OS</b>   | 露天貯物<br>OPEN STORAGE                                                          |
| <b>A/F</b>  | 休耕農地<br>FALLOW AGRICULTURAL LAND                                              |
| <b>DOM</b>  | 住用構築物<br>DOMESTIC STRUCTURE                                                   |
| <b>M/U</b>  | 荒地<br>UNUSED LAND                                                             |
| <b>VAC</b>  | 空置<br>VACANT                                                                  |
|             | 入口/出口<br>INGRESS / EGRESS                                                     |
|             | 實地照片的觀景點<br>VIEWING POINT OF SITE PHOTO                                       |

| 註釋 Note : |   |
|-----------|---|
| (1)       | 2024年11月4日勘測的土地用途<br>Land uses shown on this plan are in accordance with the land use survey conducted by the Planning Department on 4.11.2024 |

本摘要圖於2025年1月24日擬備，  
所根據的資料為測量圖編號  
3-NW-24A及24B  
EXTRACT PLAN PREPARED ON 24.1.2025  
BASED ON SURVEY SHEETS No.  
3-NW-24A & 24B

平面圖 SITE PLAN

擬議臨時貨倉(存放食品)(為期3年)  
新界打鼓嶺坪筆丈量約份第77約地段第444號(部分)、第445號(部分)、第446號(部分)、第449號(部分)、  
第450號(部分)、第451號(部分)、第452號(部分)、第453號(部分)、第456號(部分)、第457號(部分)、  
第458號、第461號(部分)、第462號(部分)、第463號(部分)、第464號(部分)、第466號、第468號(部分)、  
第469號(部分)、第470號(部分)及第471號(部分)和毗連政府土地  
PROPOSED TEMPORARY WAREHOUSE FOR STORAGE OF FOOD FOR A PERIOD OF 3 YEARS  
LOTS 444 (PART), 445 (PART), 446 (PART), 449 (PART), 450 (PART), 451 (PART), 452 (PART),  
453 (PART), 456 (PART), 457 (PART), 458, 461 (PART), 462 (PART), 463 (PART), 464 (PART),  
466, 468 (PART), 469 (PART), 470 (PART) AND 471 (PART) IN D.D. 77 AND  
ADJOINING GOVERNMENT LAND, PING CHE, TA KWU LING, N.T.

SCALE 1:1 500 比例尺

米 25 0 25 50 米  
METRES

規劃署  
PLANNING  
DEPARTMENT

參考編號  
REFERENCE No.  
A/NE-TKL/782

圖 PLAN  
A-2





圖例 LEGEND



申請地點 (界線只作識別用)  
APPLICATION SITE (BOUNDARY FOR  
IDENTIFICATION PURPOSE ONLY)

本摘要圖於2025年1月27日擬備，  
所根據的資料為地政總署於2023年2月22日  
拍得的航攝照片編號E184216C  
EXTRACT PLAN PREPARED ON 27.1.2025  
BASED ON AERIAL PHOTO No. E184216C  
TAKEN ON 22.2.2023 BY  
LANDS DEPARTMENT

航攝照片 AERIAL PHOTO

擬議臨時貨倉(存放食品)(為期3年)  
新界打鼓嶺坪輦丈量約份第77約地段第444號(部分)、第445號(部分)、第446號(部分)、第449號(部分)、  
第450號(部分)、第451號(部分)、第452號(部分)、第453號(部分)、第456號(部分)、第457號(部分)、  
第458號、第461號(部分)、第462號(部分)、第463號(部分)、第464號(部分)、第466號、第468號(部分)、  
第469號(部分)、第470號(部分)及第471號(部分)和毗連政府土地  
PROPOSED TEMPORARY WAREHOUSE FOR STORAGE OF FOOD FOR A PERIOD OF 3 YEARS  
LOTS 444 (PART), 445 (PART), 446 (PART), 449 (PART), 450 (PART), 451 (PART), 452 (PART),  
453 (PART), 456 (PART), 457 (PART), 458, 461 (PART), 462 (PART), 463 (PART), 464 (PART),  
466, 468 (PART), 469 (PART), 470 (PART) AND 471 (PART) IN D.D. 77 AND  
ADJOINING GOVERNMENT LAND, PING CHE, TA KWU LING, N.T.

規劃署  
PLANNING  
DEPARTMENT



參考編號  
REFERENCE No.  
A/NE-TKL/782

圖 PLAN  
A-3





申請地點界線只作識別用  
APPLICATION SITE BOUNDARY FOR IDENTIFICATION PURPOSE ONLY

### 實地照片 SITE PHOTOS

本圖於2024年12月4日擬備，  
所根據的資料為攝於2024年10月29日  
的實地照片  
PLAN PREPARED ON 4.12.2024  
BASED ON SITE PHOTOS TAKEN ON  
29.10.2024

擬議臨時貨倉(存放食品)(為期3年)  
新界打鼓嶺坪輦丈量約份第77約地段第444號(部分)、第445號(部分)、第446號(部分)、第449號(部分)、  
第450號(部分)、第451號(部分)、第452號(部分)、第453號(部分)、第456號(部分)、第457號(部分)、  
第458號、第461號(部分)、第462號(部分)、第463號(部分)、第464號(部分)、第466號、第468號(部分)、  
第469號(部分)、第470號(部分)及第471號(部分)和毗連政府土地  
PROPOSED TEMPORARY WAREHOUSE FOR STORAGE OF FOOD FOR A PERIOD OF 3 YEARS  
LOTS 444 (PART), 445 (PART), 446 (PART), 449 (PART), 450 (PART), 451 (PART), 452 (PART),  
453 (PART), 456 (PART), 457 (PART), 458, 461 (PART), 462 (PART), 463 (PART), 464 (PART),  
466, 468 (PART), 469 (PART), 470 (PART) AND 471 (PART) IN D.D. 77 AND  
ADJOINING GOVERNMENT LAND, PING CHE, TA KWU LING, N.T.


規劃署  
PLANNING  
DEPARTMENT



參考編號  
REFERENCE No.  
A/NE-TKL/782

圖 PLAN  
A-4a



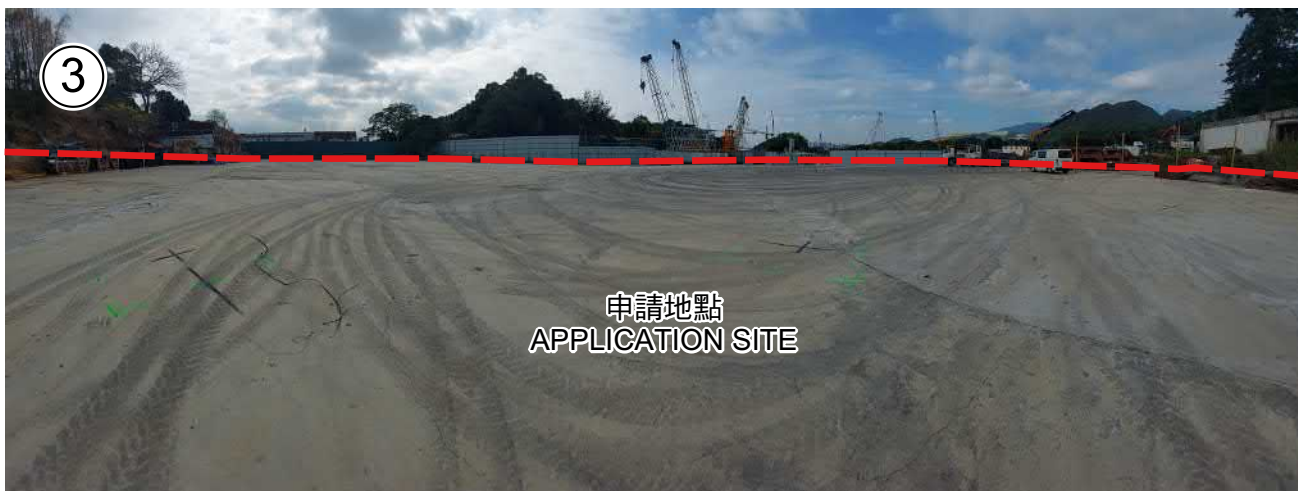

申請地點界線只作識別用  
APPLICATION SITE BOUNDARY FOR IDENTIFICATION PURPOSE ONLY

### 實地照片 SITE PHOTOS

本圖於2024年12月4日擬備，  
所根據的資料為攝於2024年10月29日  
的實地照片  
PLAN PREPARED ON 4.12.2024  
BASED ON SITE PHOTOS TAKEN ON  
29.10.2024

擬議臨時貨倉(存放食品) (為期3年)  
新界打鼓嶺坪輦丈量約份第77約地段第444號(部分)、第445號(部分)、第446號(部分)、第449號(部分)、  
第450號(部分)、第451號(部分)、第452號(部分)、第453號(部分)、第456號(部分)、第457號(部分)、  
第458號、第461號(部分)、第462號(部分)、第463號(部分)、第464號(部分)、第466號、第468號(部分)、  
第469號(部分)、第470號(部分)及第471號(部分)和毗連政府土地  
PROPOSED TEMPORARY WAREHOUSE FOR STORAGE OF FOOD FOR A PERIOD OF 3 YEARS  
LOTS 444 (PART), 445 (PART), 446 (PART), 449 (PART), 450 (PART), 451 (PART), 452 (PART),  
453 (PART), 456 (PART), 457 (PART), 458, 461 (PART), 462 (PART), 463 (PART), 464 (PART),  
466, 468 (PART), 469 (PART), 470 (PART) AND 471 (PART) IN D.D. 77 AND  
ADJOINING GOVERNMENT LAND, PING CHE, TA KWU LING, N.T.

規劃署  
PLANNING  
DEPARTMENT



參考編號  
REFERENCE No.  
A/NE-TKL/782

圖 PLAN  
A-4b