




要覽圖 KEY PLAN

SCALE 1:50 000 比例尺

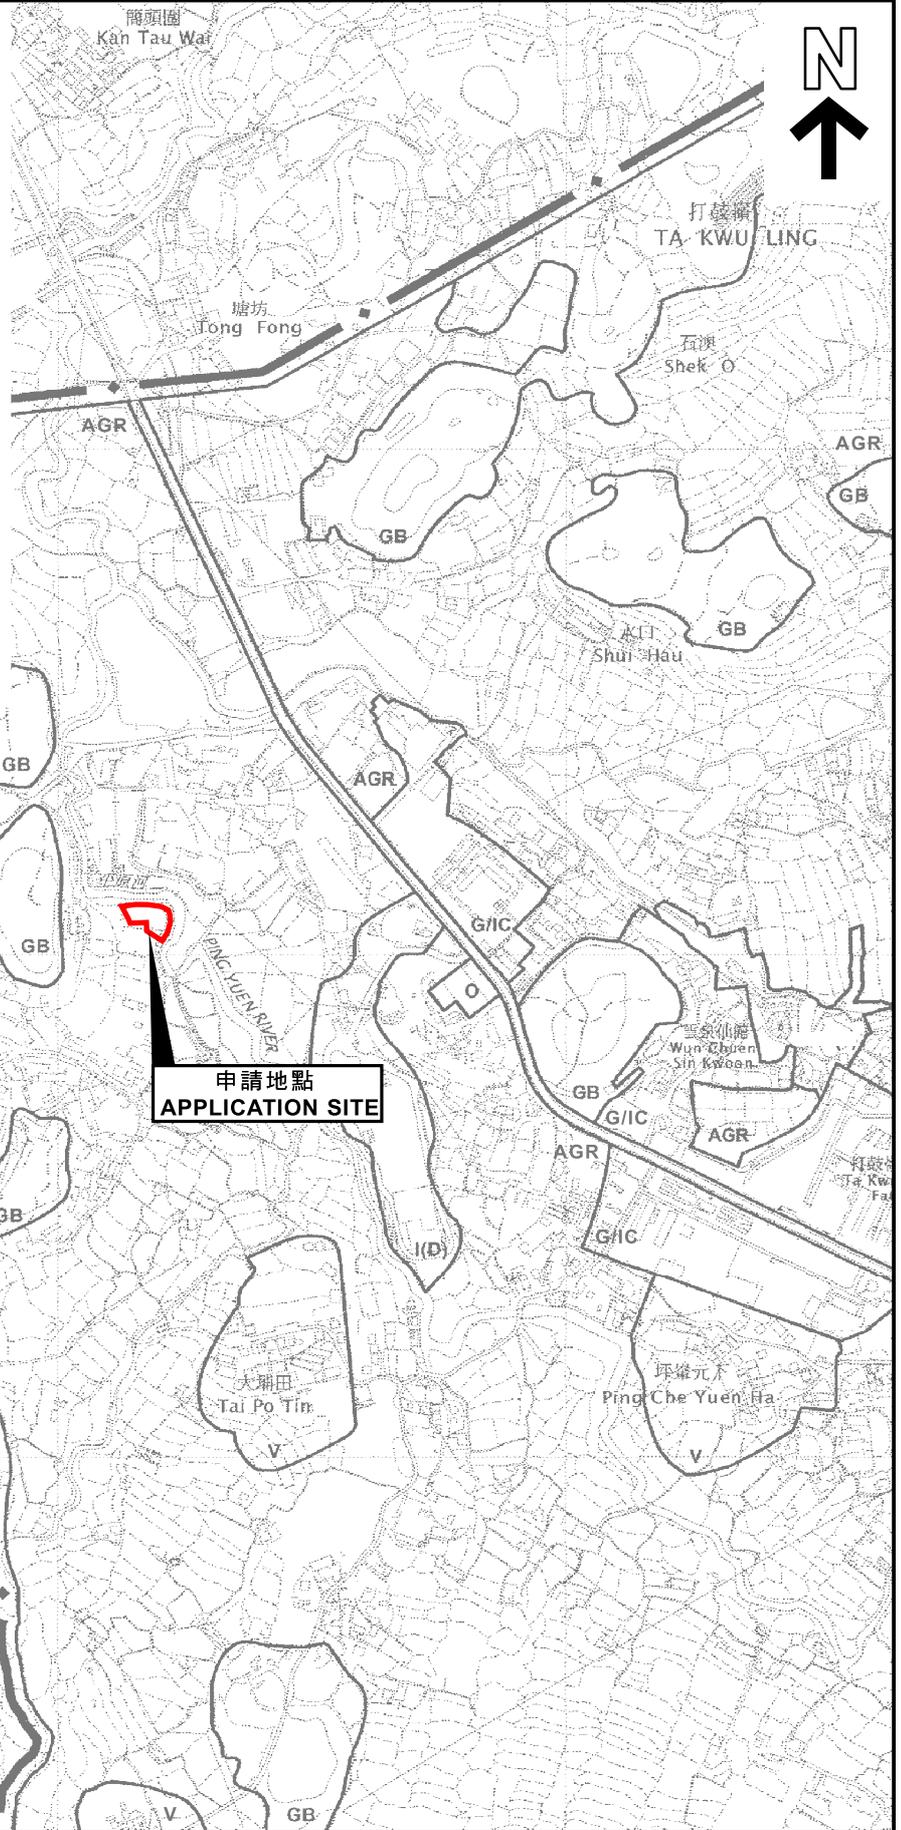


申請地點  
APPLICATION SITE

申請地點界線只作識別用  
APPLICATION SITE BOUNDARY  
FOR IDENTIFICATION PURPOSE ONLY

位置圖 LOCATION PLAN

擬議臨時貨倉及露天存放建築材料(為期3年)及相關填土工程  
 新界坪壙丈量約份第84約地段第128號A分段及第128號B分段餘段  
 PROPOSED TEMPORARY WAREHOUSE AND  
 OPEN STORAGE OF CONSTRUCTION MATERIALS  
 FOR A PERIOD OF 3 YEARS AND ASSOCIATED FILLING OF LAND  
 LOTS 128 S.A AND 128 S.B RP IN D.D. 84, PING CHE, N.T.  
 SCALE 1:7 500 比例尺

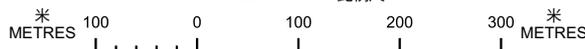

規劃署  
PLANNING  
DEPARTMENT



參考編號  
REFERENCE No.  
A/NE-TKL/784

圖 PLAN  
A-1

本摘要圖於2024年12月27日擬備，  
 所根據的資料為於2010年2月2日  
 核准的分區計劃大綱圖編號S/NE-TKL/14  
 EXTRACT PLAN PREPARED ON 27.12.2024  
 BASED ON OUTLINE ZONING PLAN  
 No. S/NE-TKL/14 APPROVED ON 2.2.2010