



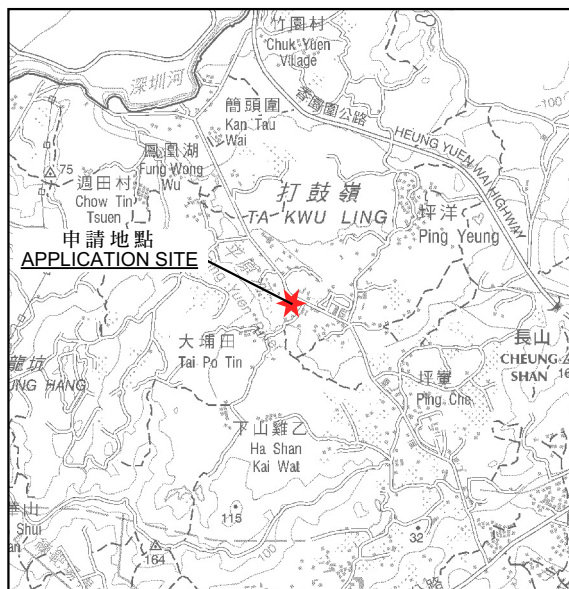

要覽圖 KEY PLAN

SCALE 1:50 000 比例尺

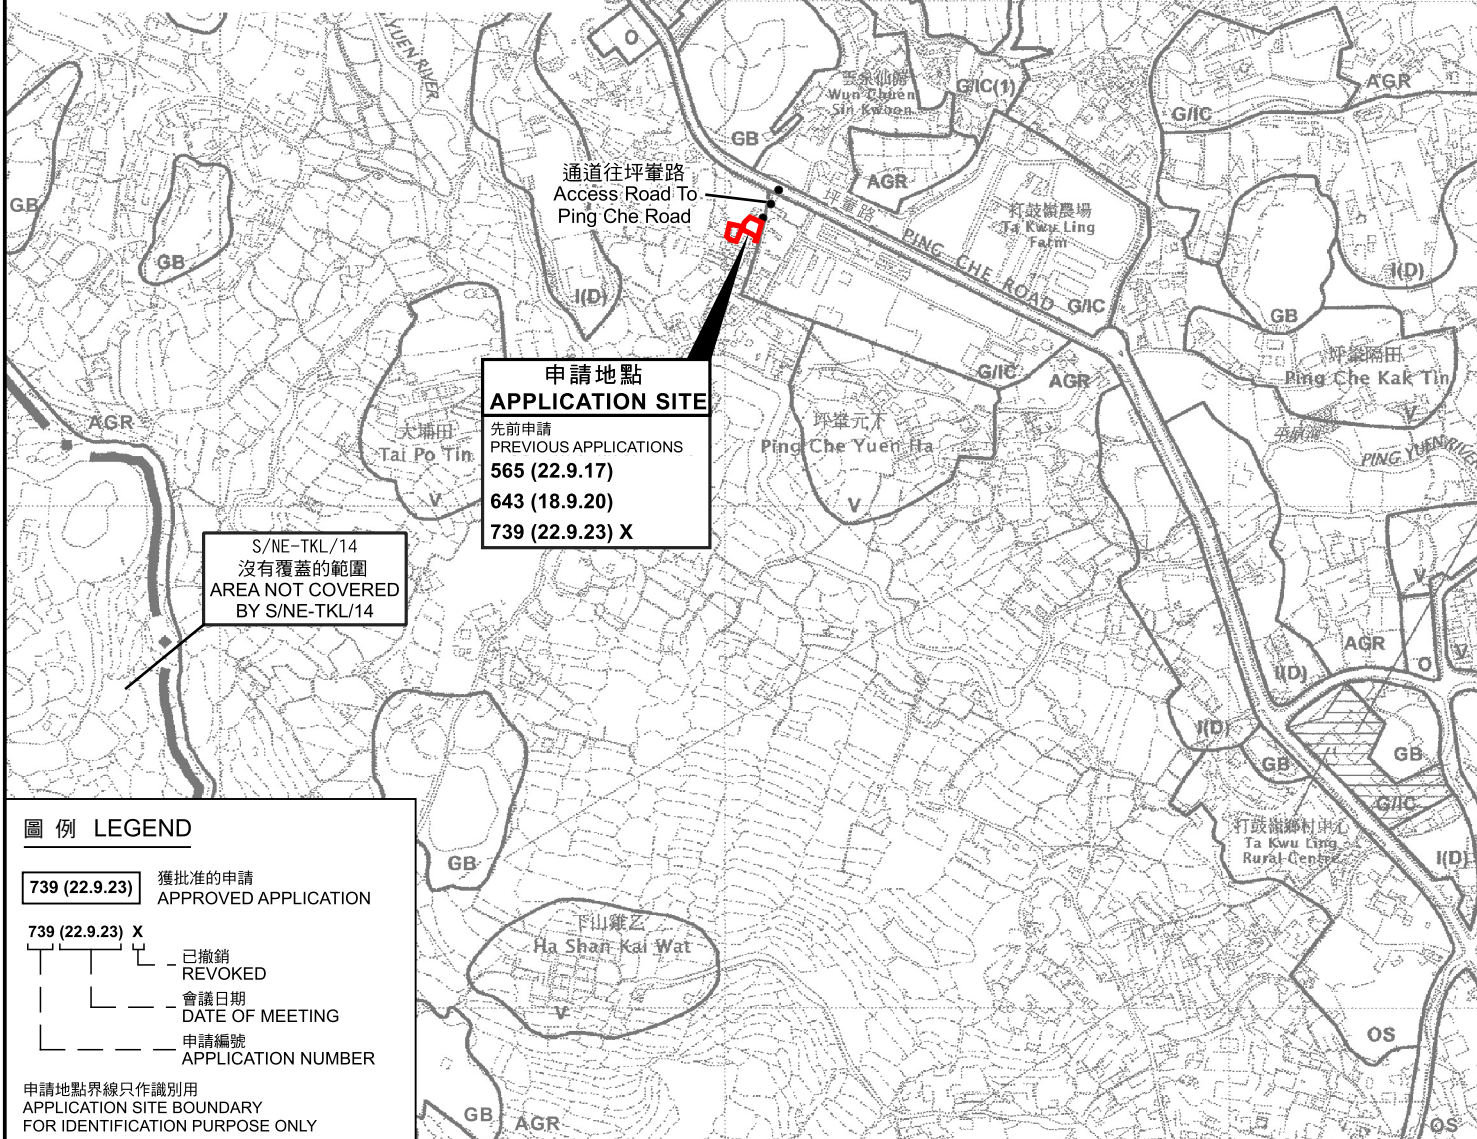

圖例 LEGEND

- 739 (22.9.23)** 獲批准的申請
APPROVED APPLICATION
- 739 (22.9.23) X** 已撤銷
REVOKED
- 會議日期
DATE OF MEETING
- 申請編號
APPLICATION NUMBER

申請地點界線只作識別用
APPLICATION SITE BOUNDARY
FOR IDENTIFICATION PURPOSE ONLY

位置圖 LOCATION PLAN

臨時社會福利設施(殘疾人士復康院舍)(為期3年)及相關填土工程
新界打鼓嶺大埔田丈量約份第84約地段第1267號及毗連政府土地
TEMPORARY SOCIAL WELFARE FACILITY
(RESIDENTIAL CARE HOME FOR PERSONS WITH DISABILITIES)
FOR A PERIOD OF 3 YEARS AND ASSOCIATED FILLING OF LAND
LOT 1267 IN D.D. 84 AND ADJOINING GOVERNMENT LAND,
TAI PO TIN, TA KWU LING, N.T.
SCALE 1:7 500 比例尺

米 100 0 100 200 300 米
METRES


規劃署
PLANNING
DEPARTMENT



參考編號
REFERENCE No.
A/NE-TKL/785

圖 PLAN
A-1

本摘要圖於2025年1月8日擬備，
所根據的資料為於2010年2月2日
核准的分區計劃大綱圖編號S/NE-TKL/14
EXTRACT PLAN PREPARED ON 8.1.2025
BASED ON OUTLINE ZONING PLAN
No. S/NE-TKL/14 APPROVED ON 2.2.2010

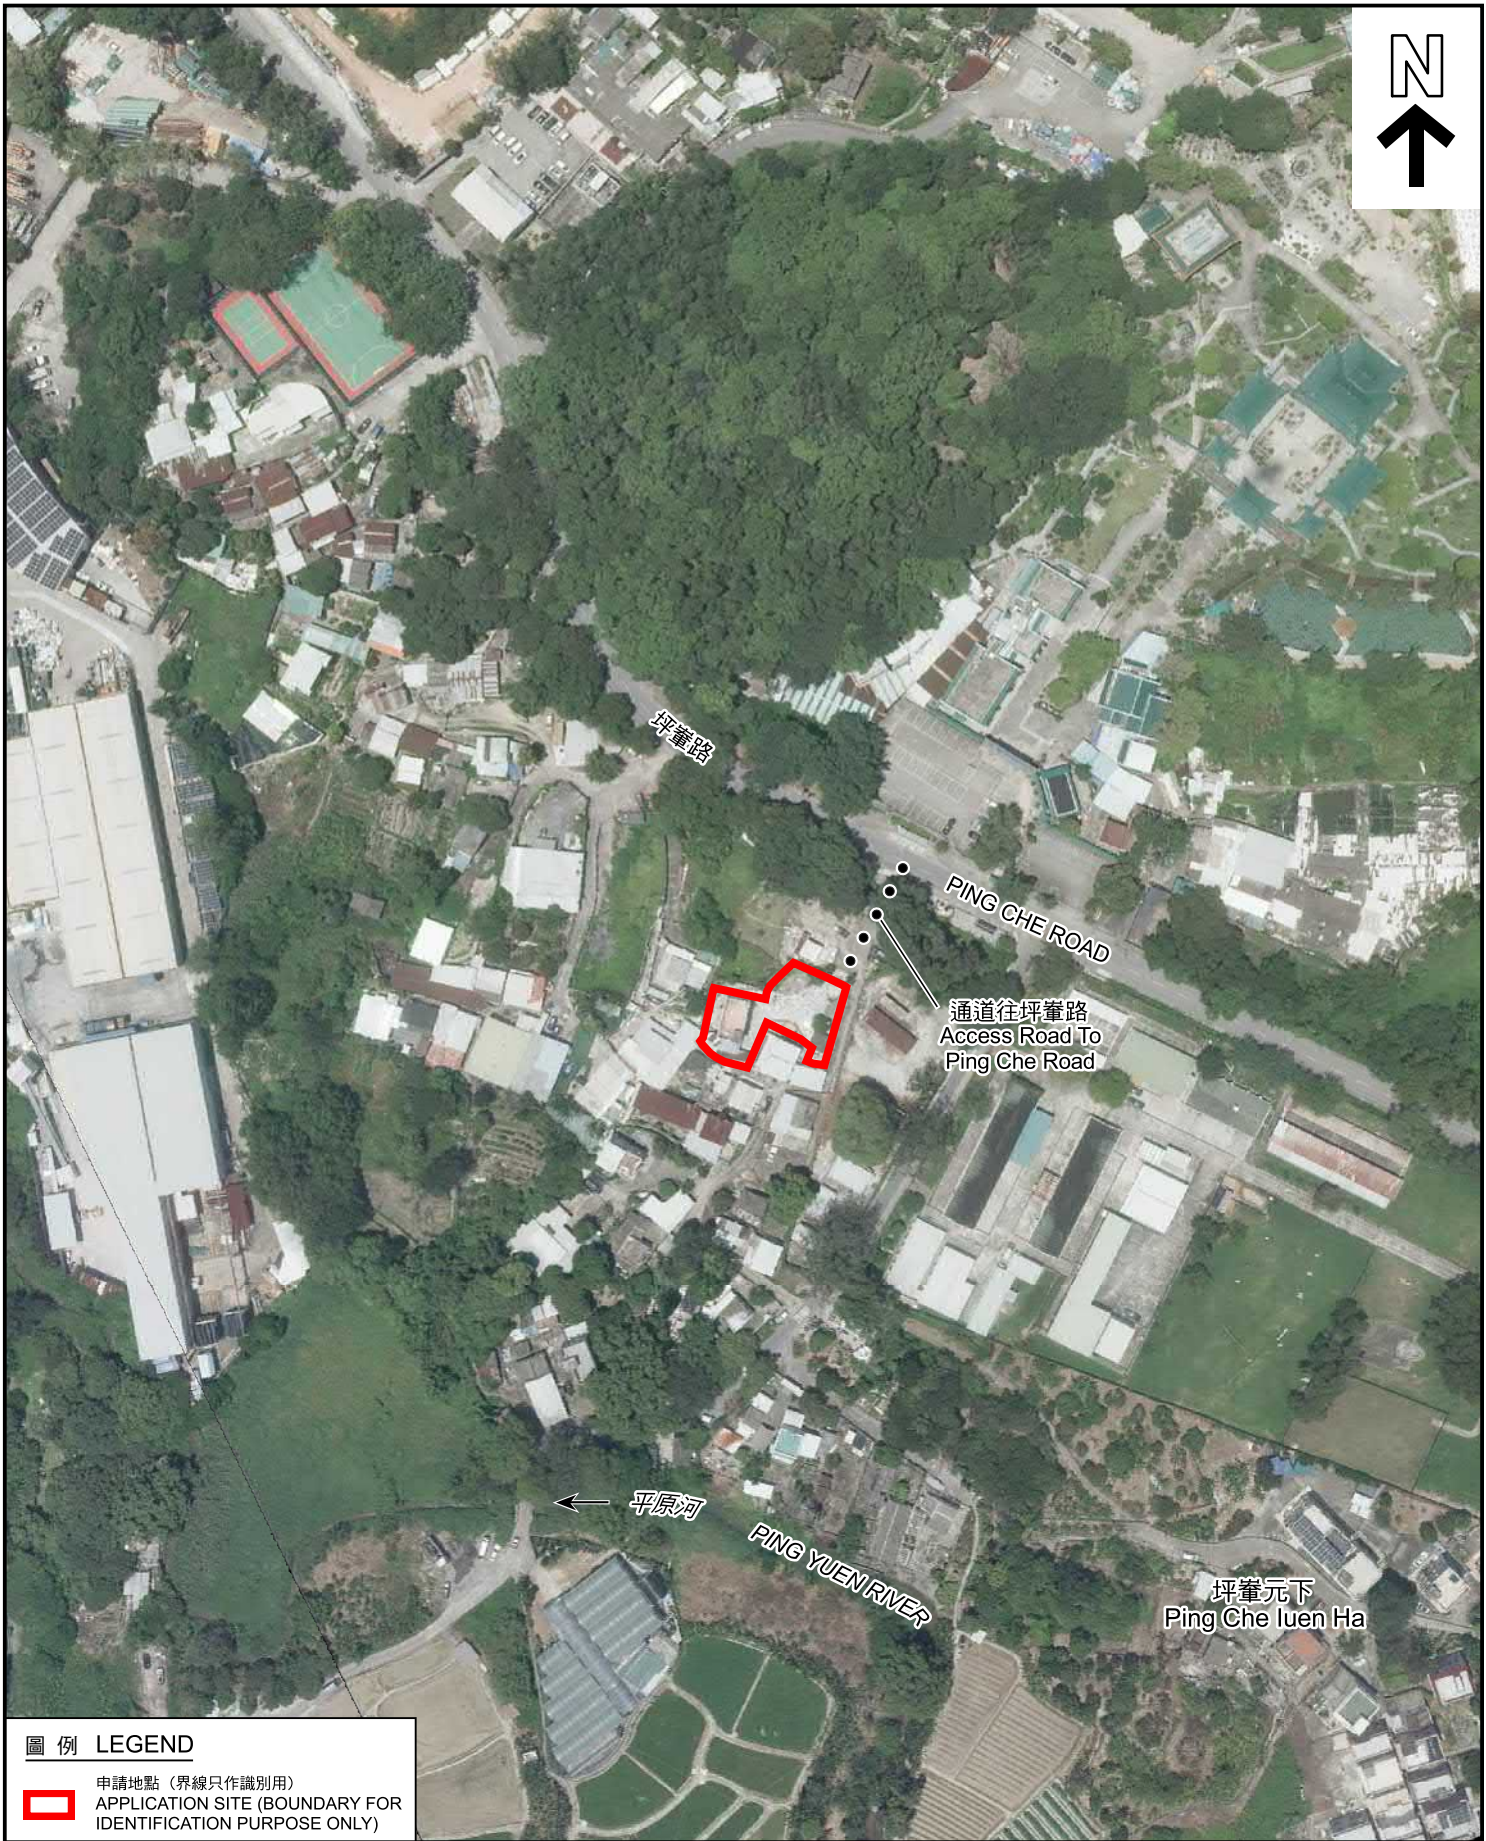

圖例 LEGEND

 申請地點 (界線只作識別用)
APPLICATION SITE (BOUNDARY FOR IDENTIFICATION PURPOSE ONLY)

本摘要圖於2025年1月8日擬備，
所根據的資料為地政總署於2023年7月24日
拍得的航攝照片編號E204903C及E204904C
EXTRACT PLAN PREPARED ON 8.1.2025
BASED ON AERIAL PHOTOS No. E204903C &
E204904C
TAKEN ON 24.7.2023 BY
LANDS DEPARTMENT

航攝照片 AERIAL PHOTO

臨時社會福利設施(殘疾人士復康院舍)(為期3年)及相關填土工程
新界打鼓嶺大埔田丈量約份第84約地段第1267號及毗連政府土地
TEMPORARY SOCIAL WELFARE FACILITY
(RESIDENTIAL CARE HOME FOR PERSONS WITH DISABILITIES)
FOR A PERIOD OF 3 YEARS AND ASSOCIATED FILLING OF LAND
LOT 1267 IN D.D. 84 AND ADJOINING GOVERNMENT LAND,
TAI PO TIN, TA KWU LING, N.T.

規劃署
PLANNING
DEPARTMENT



參考編號
REFERENCE No.
A/NE-TKL/785

圖 PLAN
A-3



實地照片 SITE PHOTOS

本圖於2025年1月8日擬備，
所根據的資料為攝於2024年11月29日
的實地照片
PLAN PREPARED ON 8.1.2025
BASED ON SITE PHOTOS TAKEN ON
29.11.2024



臨時社會福利設施(殘疾人士復康院舍) (為期3年) 及相關填土工程
新界打鼓嶺大埔田丈量約份第84約地段第1267號及毗連政府土地
TEMPORARY SOCIAL WELFARE FACILITY
(RESIDENTIAL CARE HOME FOR PERSONS WITH DISABILITIES)
FOR A PERIOD OF 3 YEARS AND ASSOCIATED FILLING OF LAND
LOT 1267 IN D.D. 84 AND ADJOINING GOVERNMENT LAND,
TAI PO TIN, TA KWU LING, N.T.

規劃署
PLANNING
DEPARTMENT



參考編號
REFERENCE No.
A/NE-TKL/785

圖 PLAN
A-4a

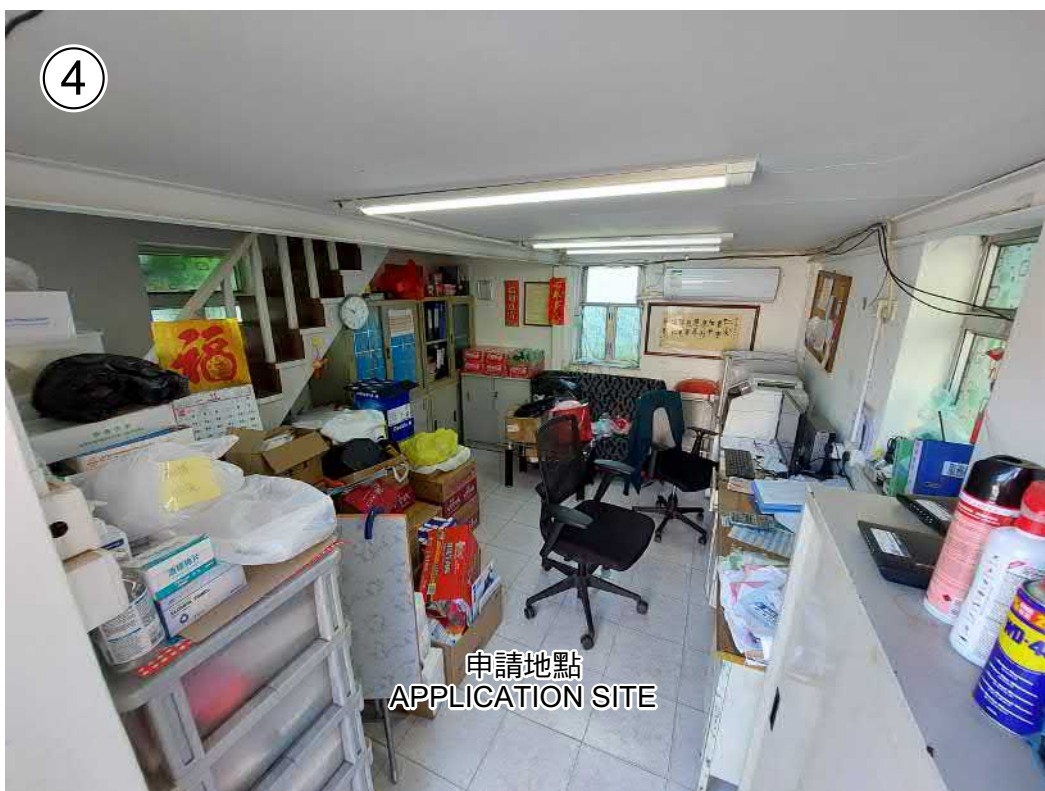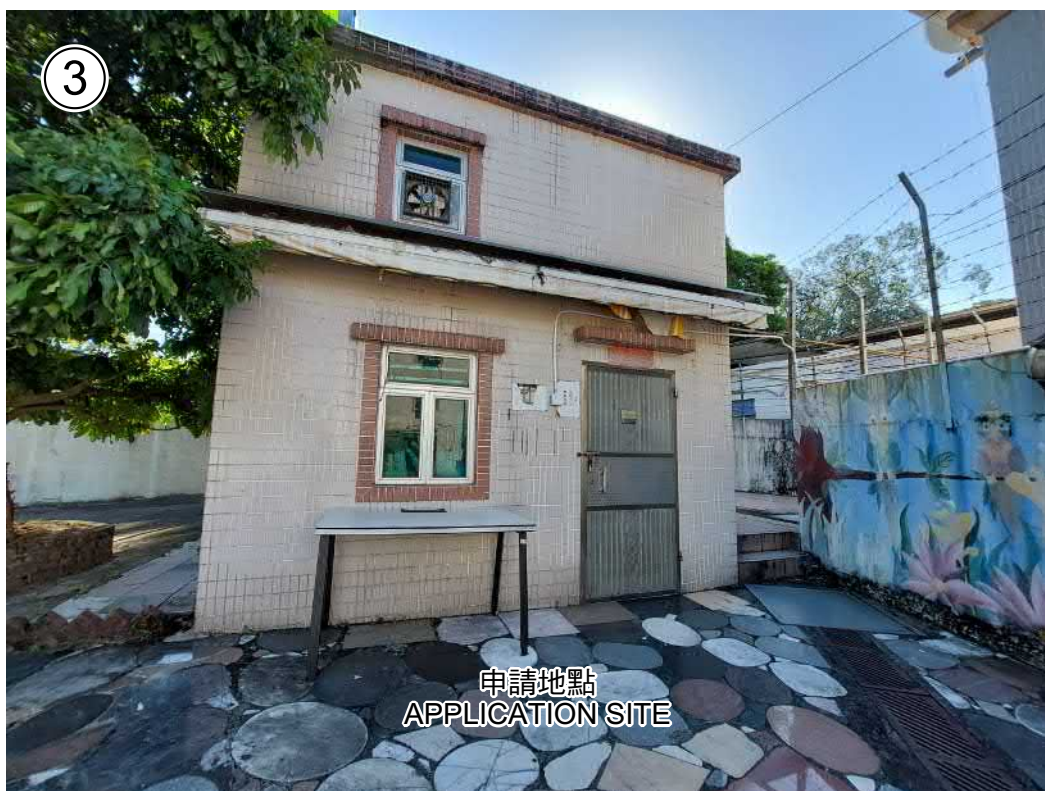

實地照片 SITE PHOTOS

本圖於2025年1月8日擬備，
所根據的資料為攝於2024年11月29日
的實地照片
PLAN PREPARED ON 8.1.2025
BASED ON SITE PHOTOS TAKEN ON
29.11.2024

臨時社會福利設施(殘疾人士復康院舍)(為期3年)及相關填土工程
新界打鼓嶺大埔田丈量約份第84約地段第1267號及毗連政府土地
TEMPORARY SOCIAL WELFARE FACILITY
(RESIDENTIAL CARE HOME FOR PERSONS WITH DISABILITIES)
FOR A PERIOD OF 3 YEARS AND ASSOCIATED FILLING OF LAND
LOT 1267 IN D.D. 84 AND ADJOINING GOVERNMENT LAND,
TAI PO TIN, TA KWU LING, N.T.

規劃署
PLANNING
DEPARTMENT



參考編號
REFERENCE No.
A/NE-TKL/785

圖 PLAN
A-4b