


LAYOUT PLAN

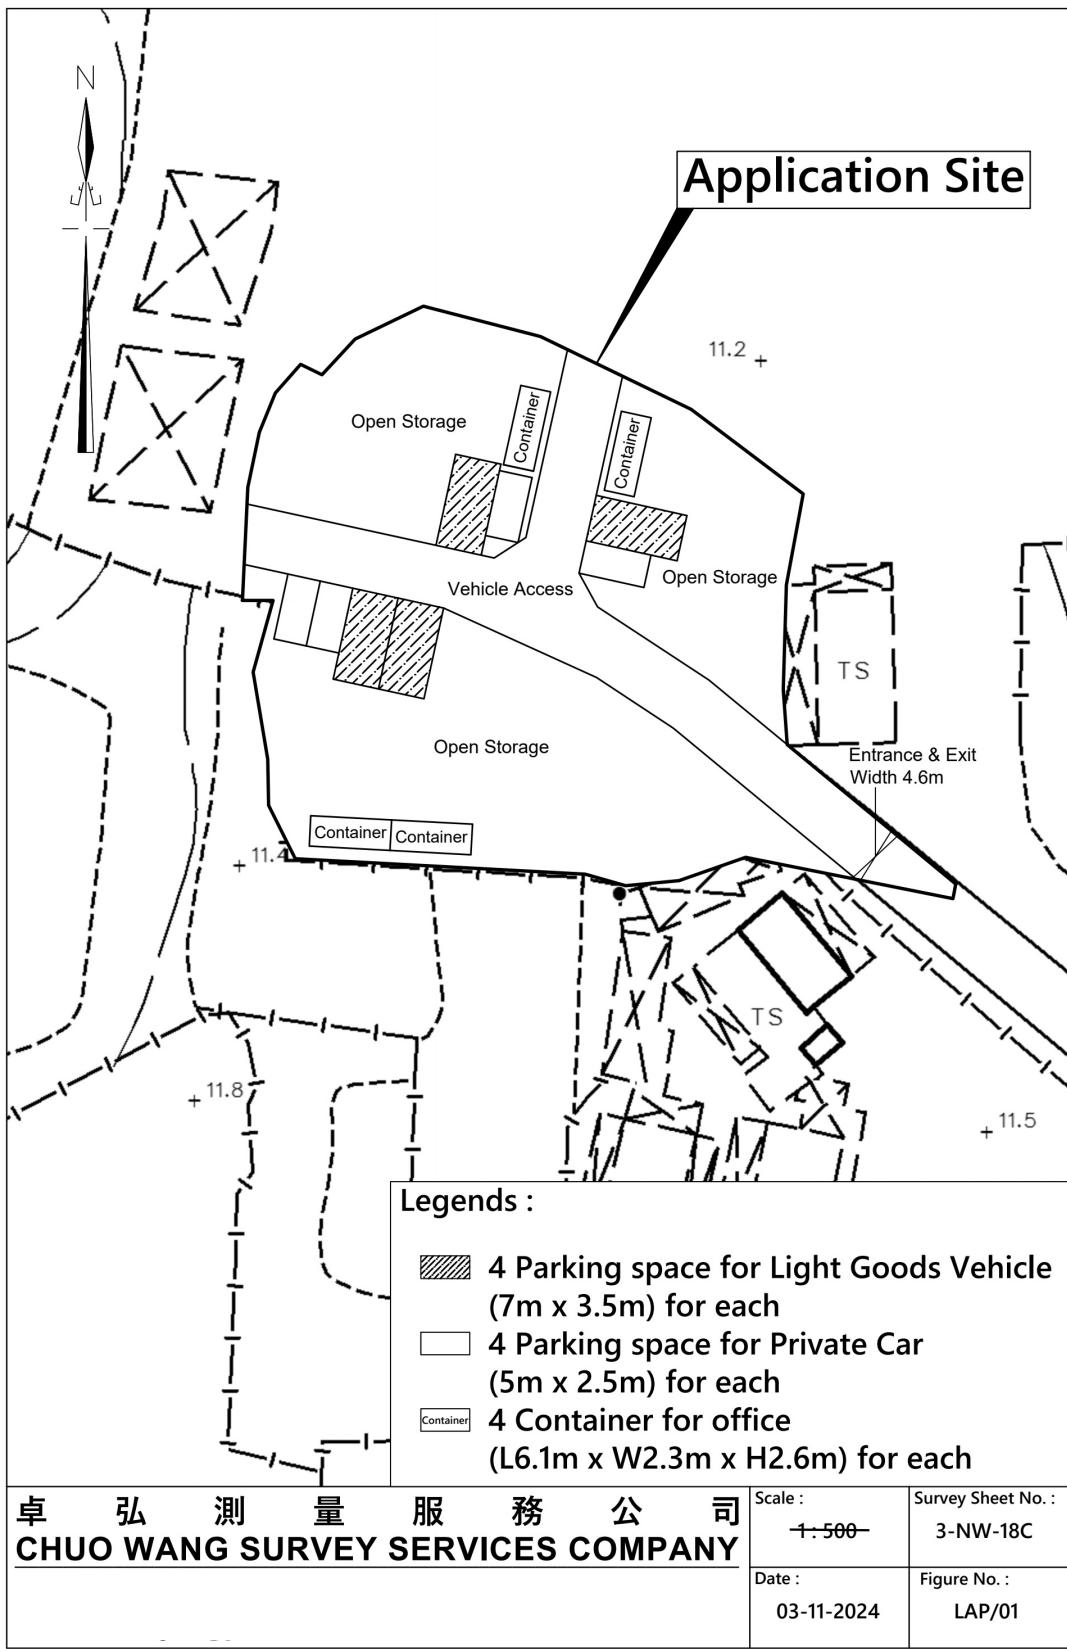

參考編號
REFERENCE No.


A/NE-TKL/786

繪圖

DRAWING A-1

(來源 : 申請人於2025年1月13日呈交的資料)
(SOURCE : APPLICANT'S SUBMISSION ON 13.1.2025)

FILLING PLAN

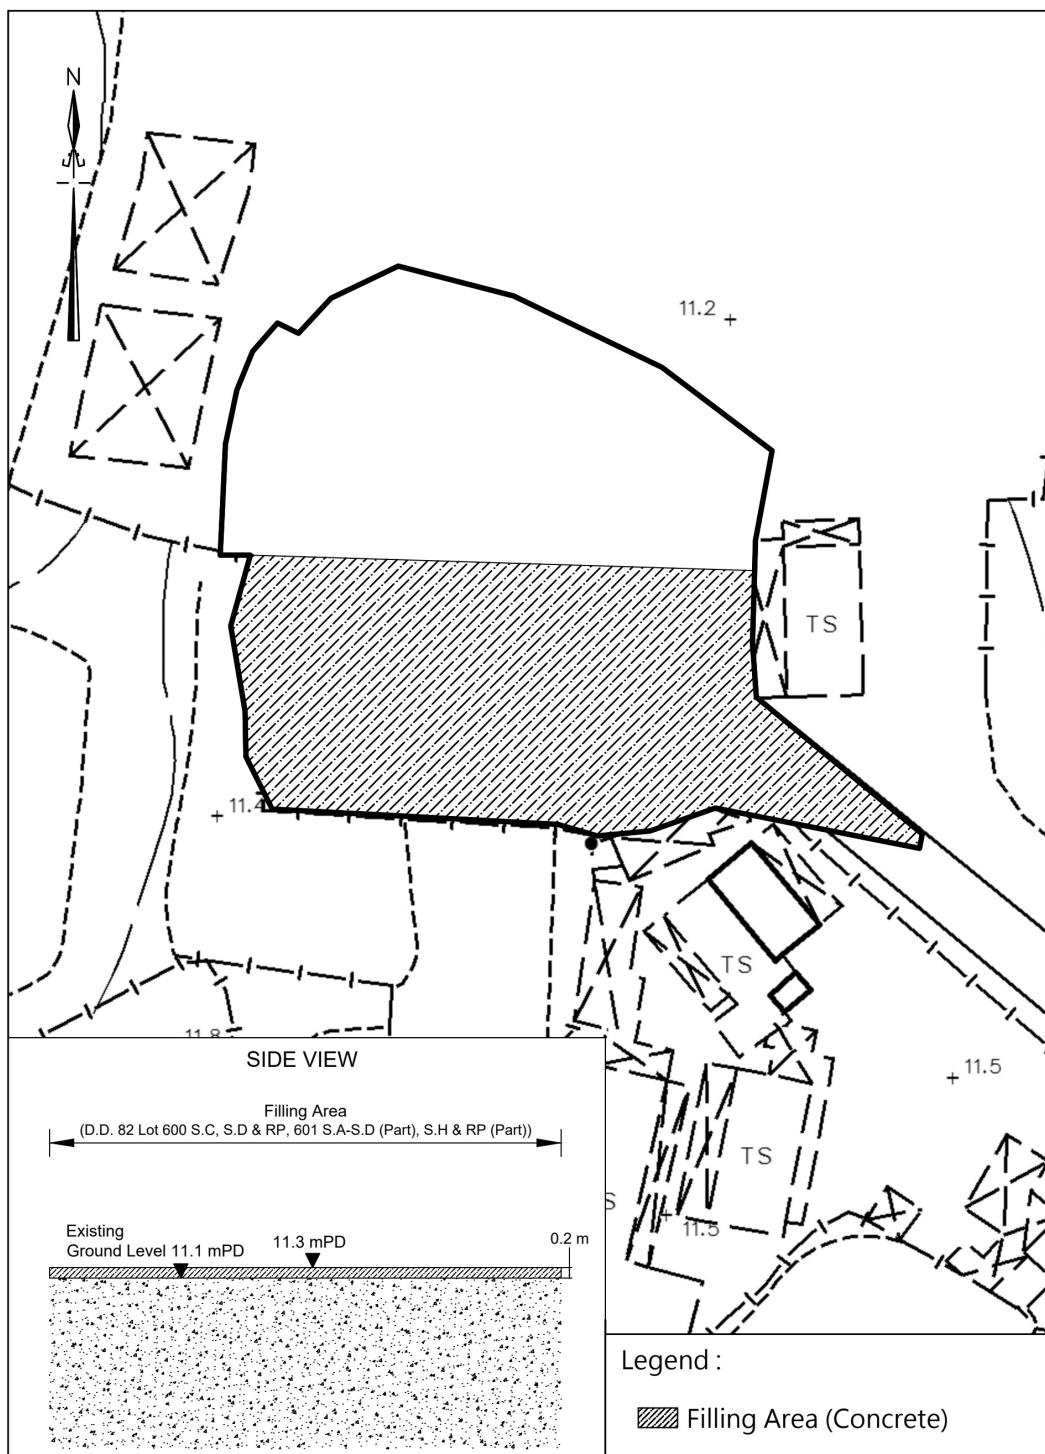

卓 弘 測 量 服 務 公 司
CHUO WANG SURVEY SERVICES COMPANY

Scale : 1 : 500

Survey Sheet No. : 3-NW-18C

Date : November 2024

參考編號
REFERENCE No.


A/NE-TKL/786

繪圖

DRAWING A-2

(來源 : 申請人於2025年1月14日呈交的資料)

(SOURCE : APPLICANT'S SUBMISSION ON 14.1.2025)

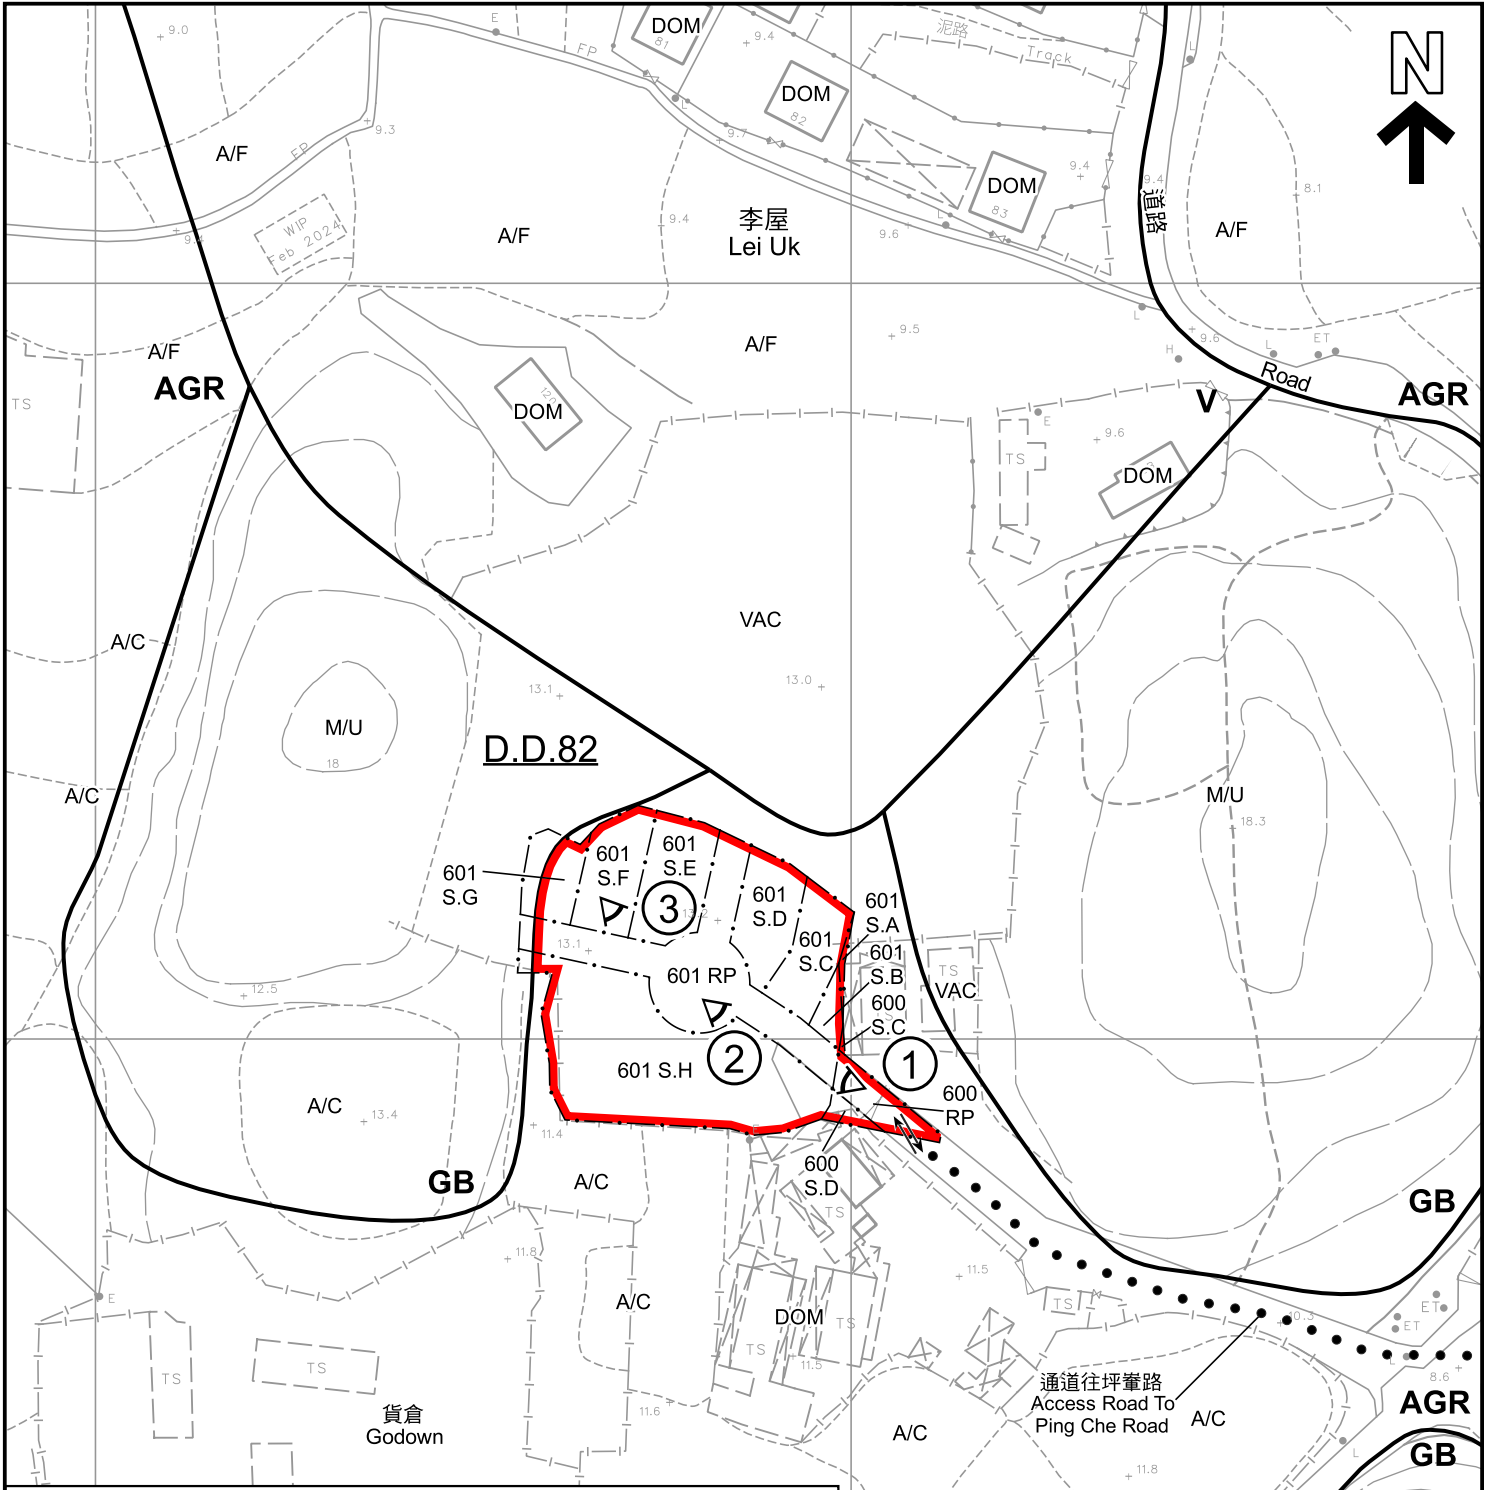

圖例 LEGEND

- 申請地點 (界線只作識別用)
APPLICATION SITE (BOUNDARY FOR IDENTIFICATION PURPOSE ONLY)
- AGR** 農業
AGRICULTURE
- GB** 綠化地帶
GREEN BELT
- V** 鄉村式發展
VILLAGE TYPE DEVELOPMENT
- 實地照片的觀景點
VIEWING POINT OF SITE PHOTO

- A/C** 常耕農地
CULTIVATED AGRICULTURAL LAND
- A/F** 休耕農地
FALLOW AGRICULTURAL LAND
- DOM** 住用構築物
DOMESTIC STRUCTURE
- M/U** 荒地
UNUSED LAND
- VAC** 空置
VACANT
- 入口/出口
INGRESS / EGRESS

註釋 Note :

- (1) 2025年1月13日勘測的土地用途
Land uses shown on this plan are in accordance with the land use survey conducted by the Planning Department on 13.1.2025

平面圖 SITE PLAN

擬議臨時露天貯存建築材料(為期3年)及相關填土工程
新界打鼓嶺李屋丈量約份第82約地段第600號C分段、第600號D分段、
第600號餘段、第601號A分段、第601號B分段、第601號C分段、
第601號D分段、第601號E分段、第601號F分段、第601號G分段(部分)、
第601號H分段(部分)及第601號餘段(部分)

PROPOSED TEMPORARY OPEN STORAGE OF CONSTRUCTION MATERIALS
FOR A PERIOD OF 3 YEARS AND ASSOCIATED FILLING OF LAND
LOTS 600 S.C, 600 S.D, 600 RP, 601 S.A, 601 S.B, 601 S.C, 601 S.D, 601 S.E, 601 S.F,
601 S.G (PART), 601 S.H (PART) AND 601 RP (PART) IN D.D. 82, LEI UK, TA KWU LING, N.T.
SCALE 1 : 1 000 比例尺

米 20 0 20 40 米
METRES

規劃署
PLANNING
DEPARTMENT



參考編號
REFERENCE No.
A/NE-TKL/786

圖 PLAN
A-2

本摘要圖於2025年1月15日擬備，
所根據的資料為測量圖編號
3-NW-18A及18C
EXTRACT PLAN PREPARED ON 15.1.2025
BASED ON SURVEY SHEETS No.
3-NW-18A & 18C



圖例 LEGEND



申請地點 (界線只作識別用)
APPLICATION SITE (BOUNDARY FOR
IDENTIFICATION PURPOSE ONLY)

本摘要圖於2025年1月15日擬備，
所根據的資料為地政總署於2023年2月21日
拍得的航攝照片編號E183759C
EXTRACT PLAN PREPARED ON 15.1.2025
BASED ON AERIAL PHOTO No. E183759C
TAKEN ON 21.2.2023 BY
LANDS DEPARTMENT

航攝照片 AERIAL PHOTO

擬議臨時露天貯存建築材料(為期3年)及相關填土工程
新界打鼓嶺李屋丈量約份第82約地段第600號C分段、第600號D分段、
第600號餘段、第601號A分段、第601號B分段、第601號C分段、
第601號D分段、第601號E分段、第601號F分段、第601號G分段(部分)、
第601號H分段(部分)及第601號餘段(部分)
PROPOSED TEMPORARY OPEN STORAGE OF CONSTRUCTION MATERIALS
FOR A PERIOD OF 3 YEARS AND ASSOCIATED FILLING OF LAND
LOTS 600 S.C, 600 S.D, 600 RP, 601 S.A, 601 S.B, 601 S.C, 601 S.D, 601 S.E, 601 S.F,
601 S.G (PART), 601 S.H (PART) AND 601 RP (PART) IN D.D. 82, LEI UK, TA KWU LING, N.T.

規劃署
PLANNING
DEPARTMENT



參考編號
REFERENCE No.
A/NE-TKL/786

圖 PLAN
A-3



申請地點
APPLICATION SITE



申請地點
APPLICATION SITE

申請地點界線只作識別用
APPLICATION SITE BOUNDARY FOR IDENTIFICATION PURPOSE ONLY

實地照片 SITE PHOTOS

本圖於2025年1月15日擬備，
所根據的資料為攝於2024年12月10日
的實地照片
PLAN PREPARED ON 15.1.2025
BASED ON SITE PHOTOS TAKEN ON
10.12.2024

擬議臨時露天貯存建築材料(為期3年)及相關填土工程
新界打鼓嶺李屋丈量約份第82約地段第600號C分段、第600號D分段、
第600號餘段、第601號A分段、第601號B分段、第601號C分段、
第601號D分段、第601號E分段、第601號F分段、第601號G分段(部分)、
第601號H分段(部分)及第601號餘段(部分)
PROPOSED TEMPORARY OPEN STORAGE OF CONSTRUCTION MATERIALS
FOR A PERIOD OF 3 YEARS AND ASSOCIATED FILLING OF LAND
LOTS 600 S.C, 600 S.D, 600 RP, 601 S.A, 601 S.B, 601 S.C, 601 S.D, 601 S.E, 601 S.F,
601 S.G (PART), 601 S.H (PART) AND 601 RP (PART) IN D.D. 82, LEI UK, TA KWU LING, N.T.

規劃署
PLANNING
DEPARTMENT



參考編號
REFERENCE No.
A/NE-TKL/786

圖 PLAN
A-4a

3



申請地點界線只作識別用
APPLICATION SITE BOUNDARY FOR IDENTIFICATION PURPOSE ONLY

實地照片 SITE PHOTO

本圖於2025年1月15日擬備，
所根據的資料為攝於2024年12月10日
的實地照片
PLAN PREPARED ON 15.1.2025
BASED ON SITE PHOTO TAKEN ON
10.12.2024

擬議臨時露天貯存建築材料(為期3年)及相關填土工程
新界打鼓嶺李屋丈量約份第82約地段第600號C分段、第600號D分段、
第600號餘段、第601號A分段、第601號B分段、第601號C分段、
第601號D分段、第601號E分段、第601號F分段、第601號G分段(部分)、
第601號H分段(部分)及第601號餘段(部分)
PROPOSED TEMPORARY OPEN STORAGE OF CONSTRUCTION MATERIALS
FOR A PERIOD OF 3 YEARS AND ASSOCIATED FILLING OF LAND
LOTS 600 S.C, 600 S.D, 600 RP, 601 S.A, 601 S.B, 601 S.C, 601 S.D, 601 S.E, 601 S.F,
601 S.G (PART), 601 S.H (PART) AND 601 RP (PART) IN D.D. 82, LEI UK, TA KWU LING, N.T.

規劃署
PLANNING
DEPARTMENT



參考編號
REFERENCE No.
A/NE-TKL/786

圖 PLAN
A-4b