




要覽圖 KEY PLAN

SCALE 1 : 50 000 比例尺

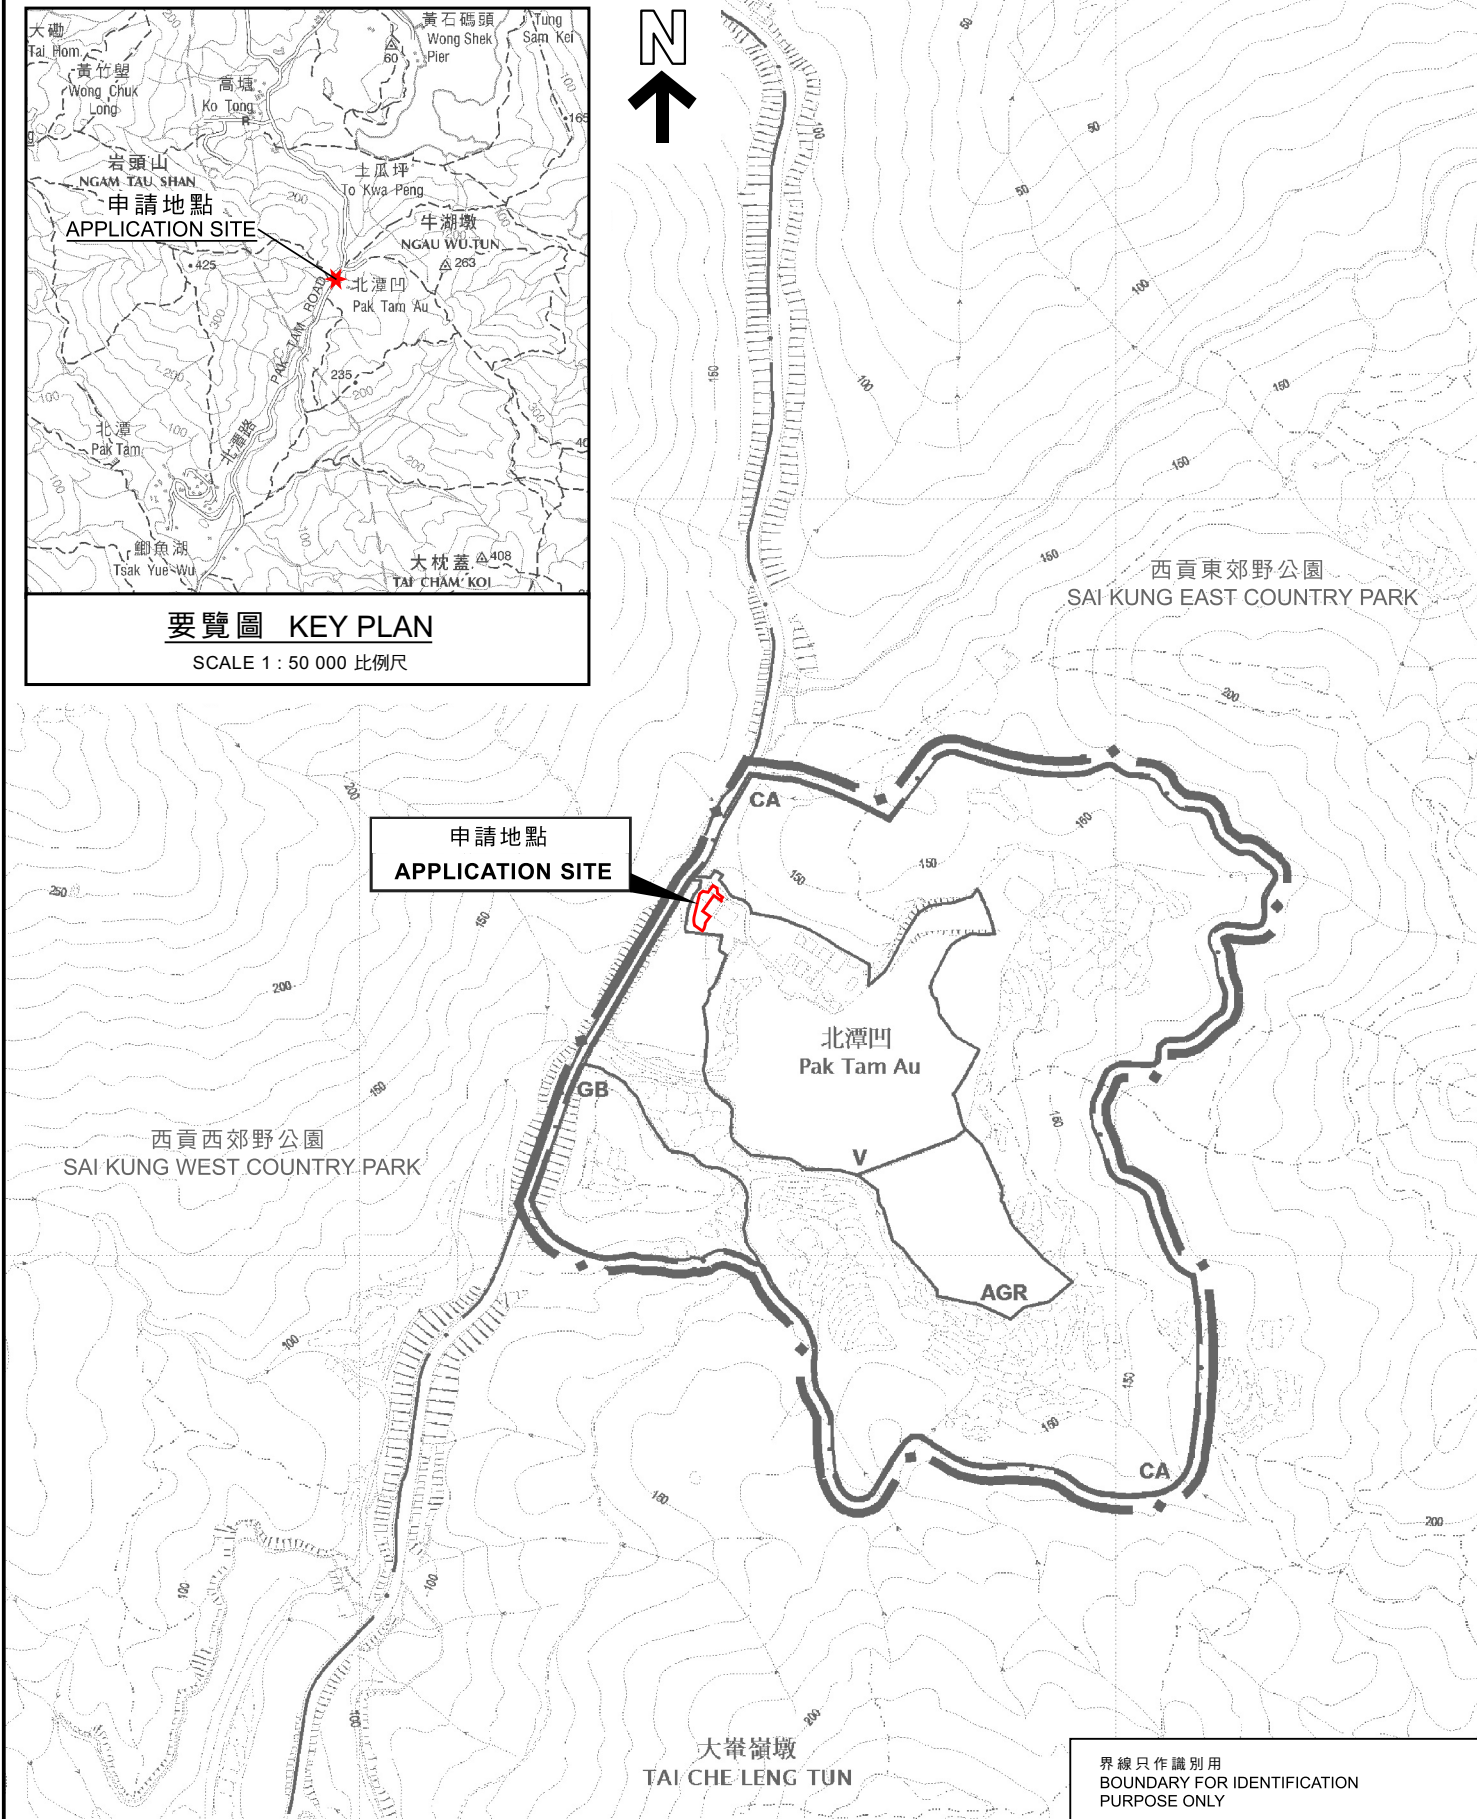

界線只作識別用
BOUNDARY FOR IDENTIFICATION
PURPOSE ONLY

位置圖 LOCATION PLAN

本摘要圖於2024年10月9日擬備，
所根據的資料為於2015年6月23日
核准的分區計劃大綱圖編號S/NE-TKP/2
EXTRACT PLAN PREPARED ON 9.10.2024
BASED ON OUTLINE ZONING PLAN
No. S/NE-TKP/2 APPROVED ON 23.6.2015

擬議臨時私人花園（為期3年）
PROPOSED TEMPORARY PRIVATE GARDEN FOR A PERIOD OF 3 YEARS
GOVERNMENT LAND ADJOINING LOT 369 IN D.D. 255,
PAK TAM AU, NEW TERRITORIES

SCALE 1 : 5 000 比例尺

米 100 0 100 200 米
METRES

規劃署
PLANNING
DEPARTMENT



參考編號
REFERENCE No.
A/NE-TKP/1

圖 PLAN
A-1