


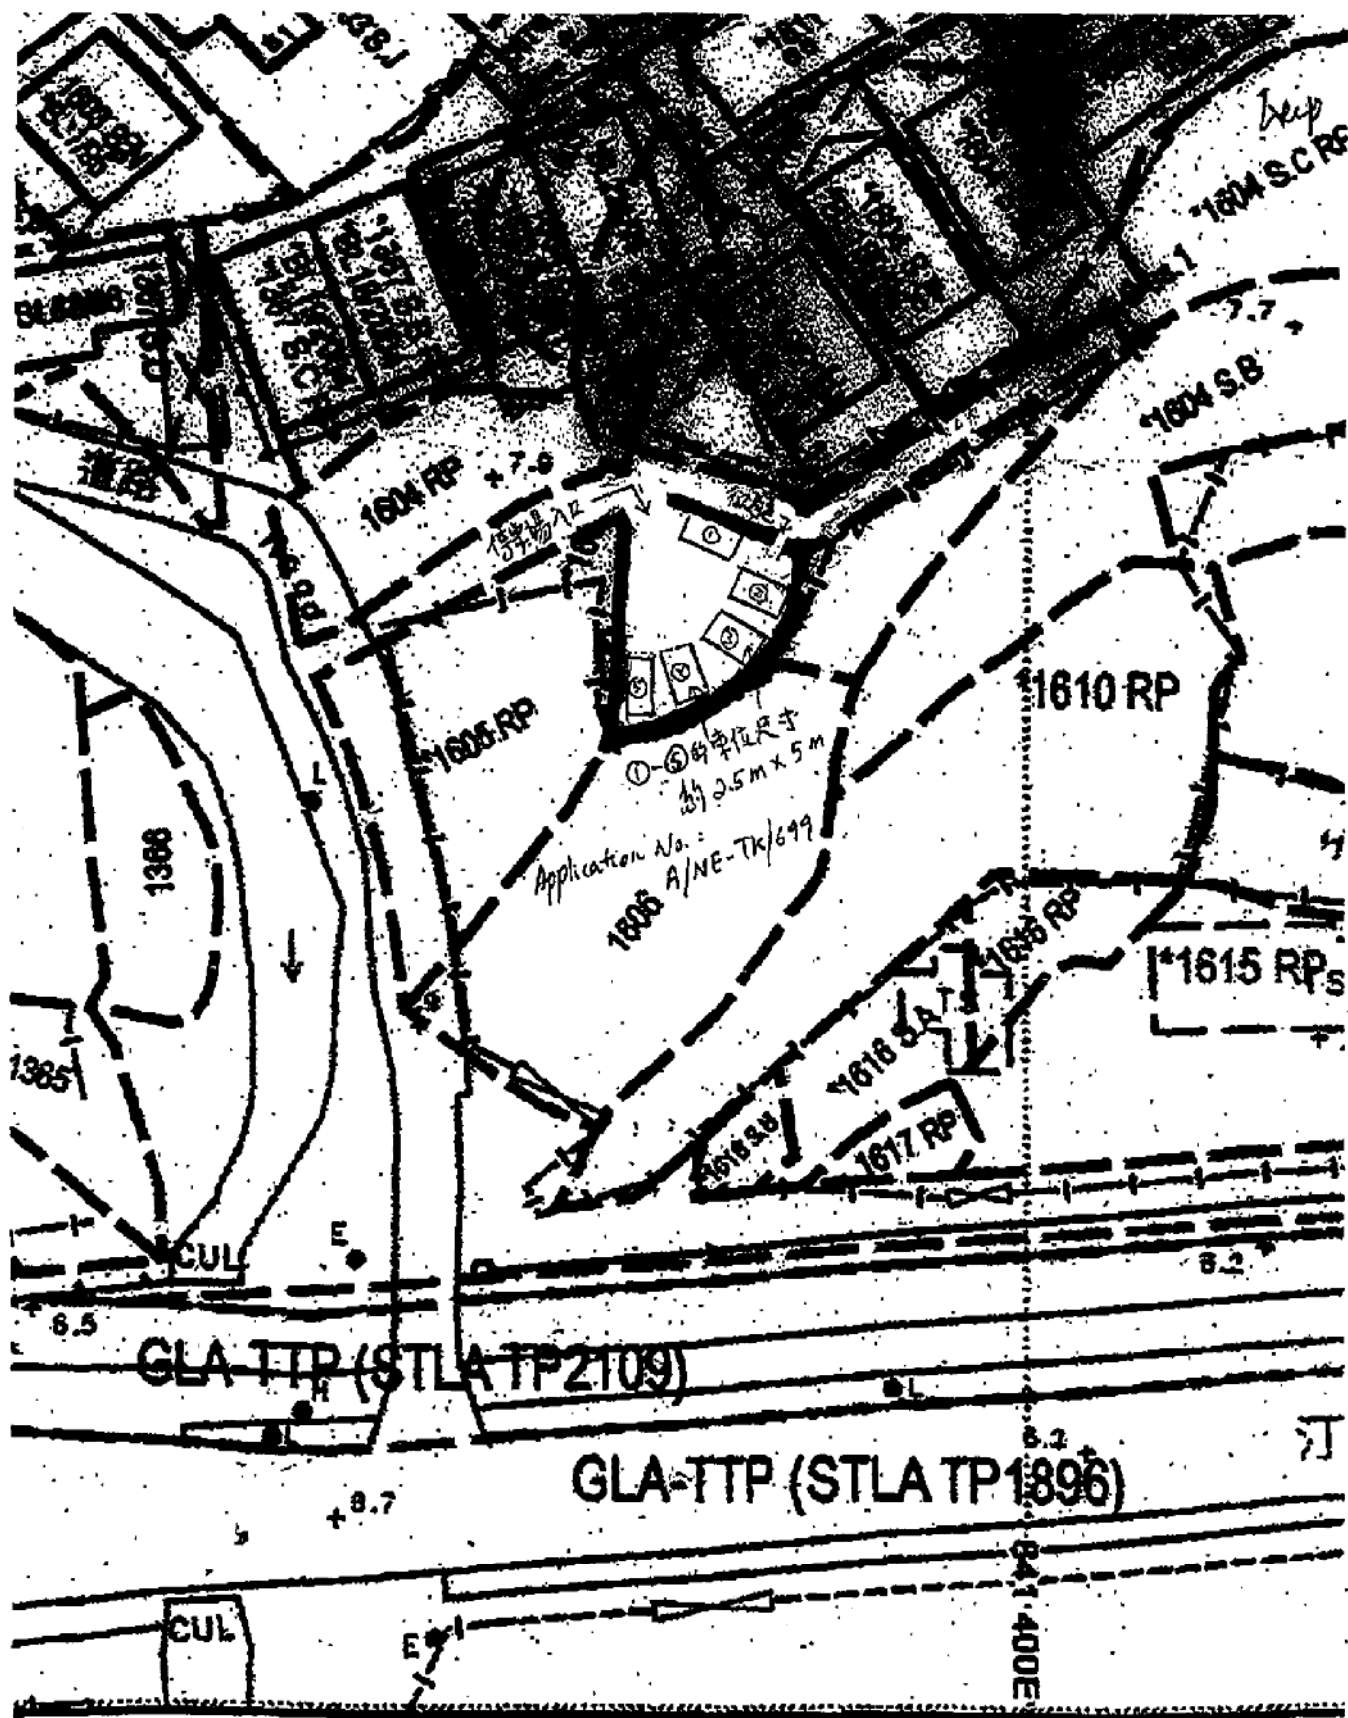

Survey and Mapping Office, Lands Department


比例尺 SCALE

參考編號
REFERENCE No.

A/NE-TK/699

繪圖 DRAWING A-1

(來源：申請人建議書)
(SOURCE: APPLICANT'S SUBMISSION PLAN)

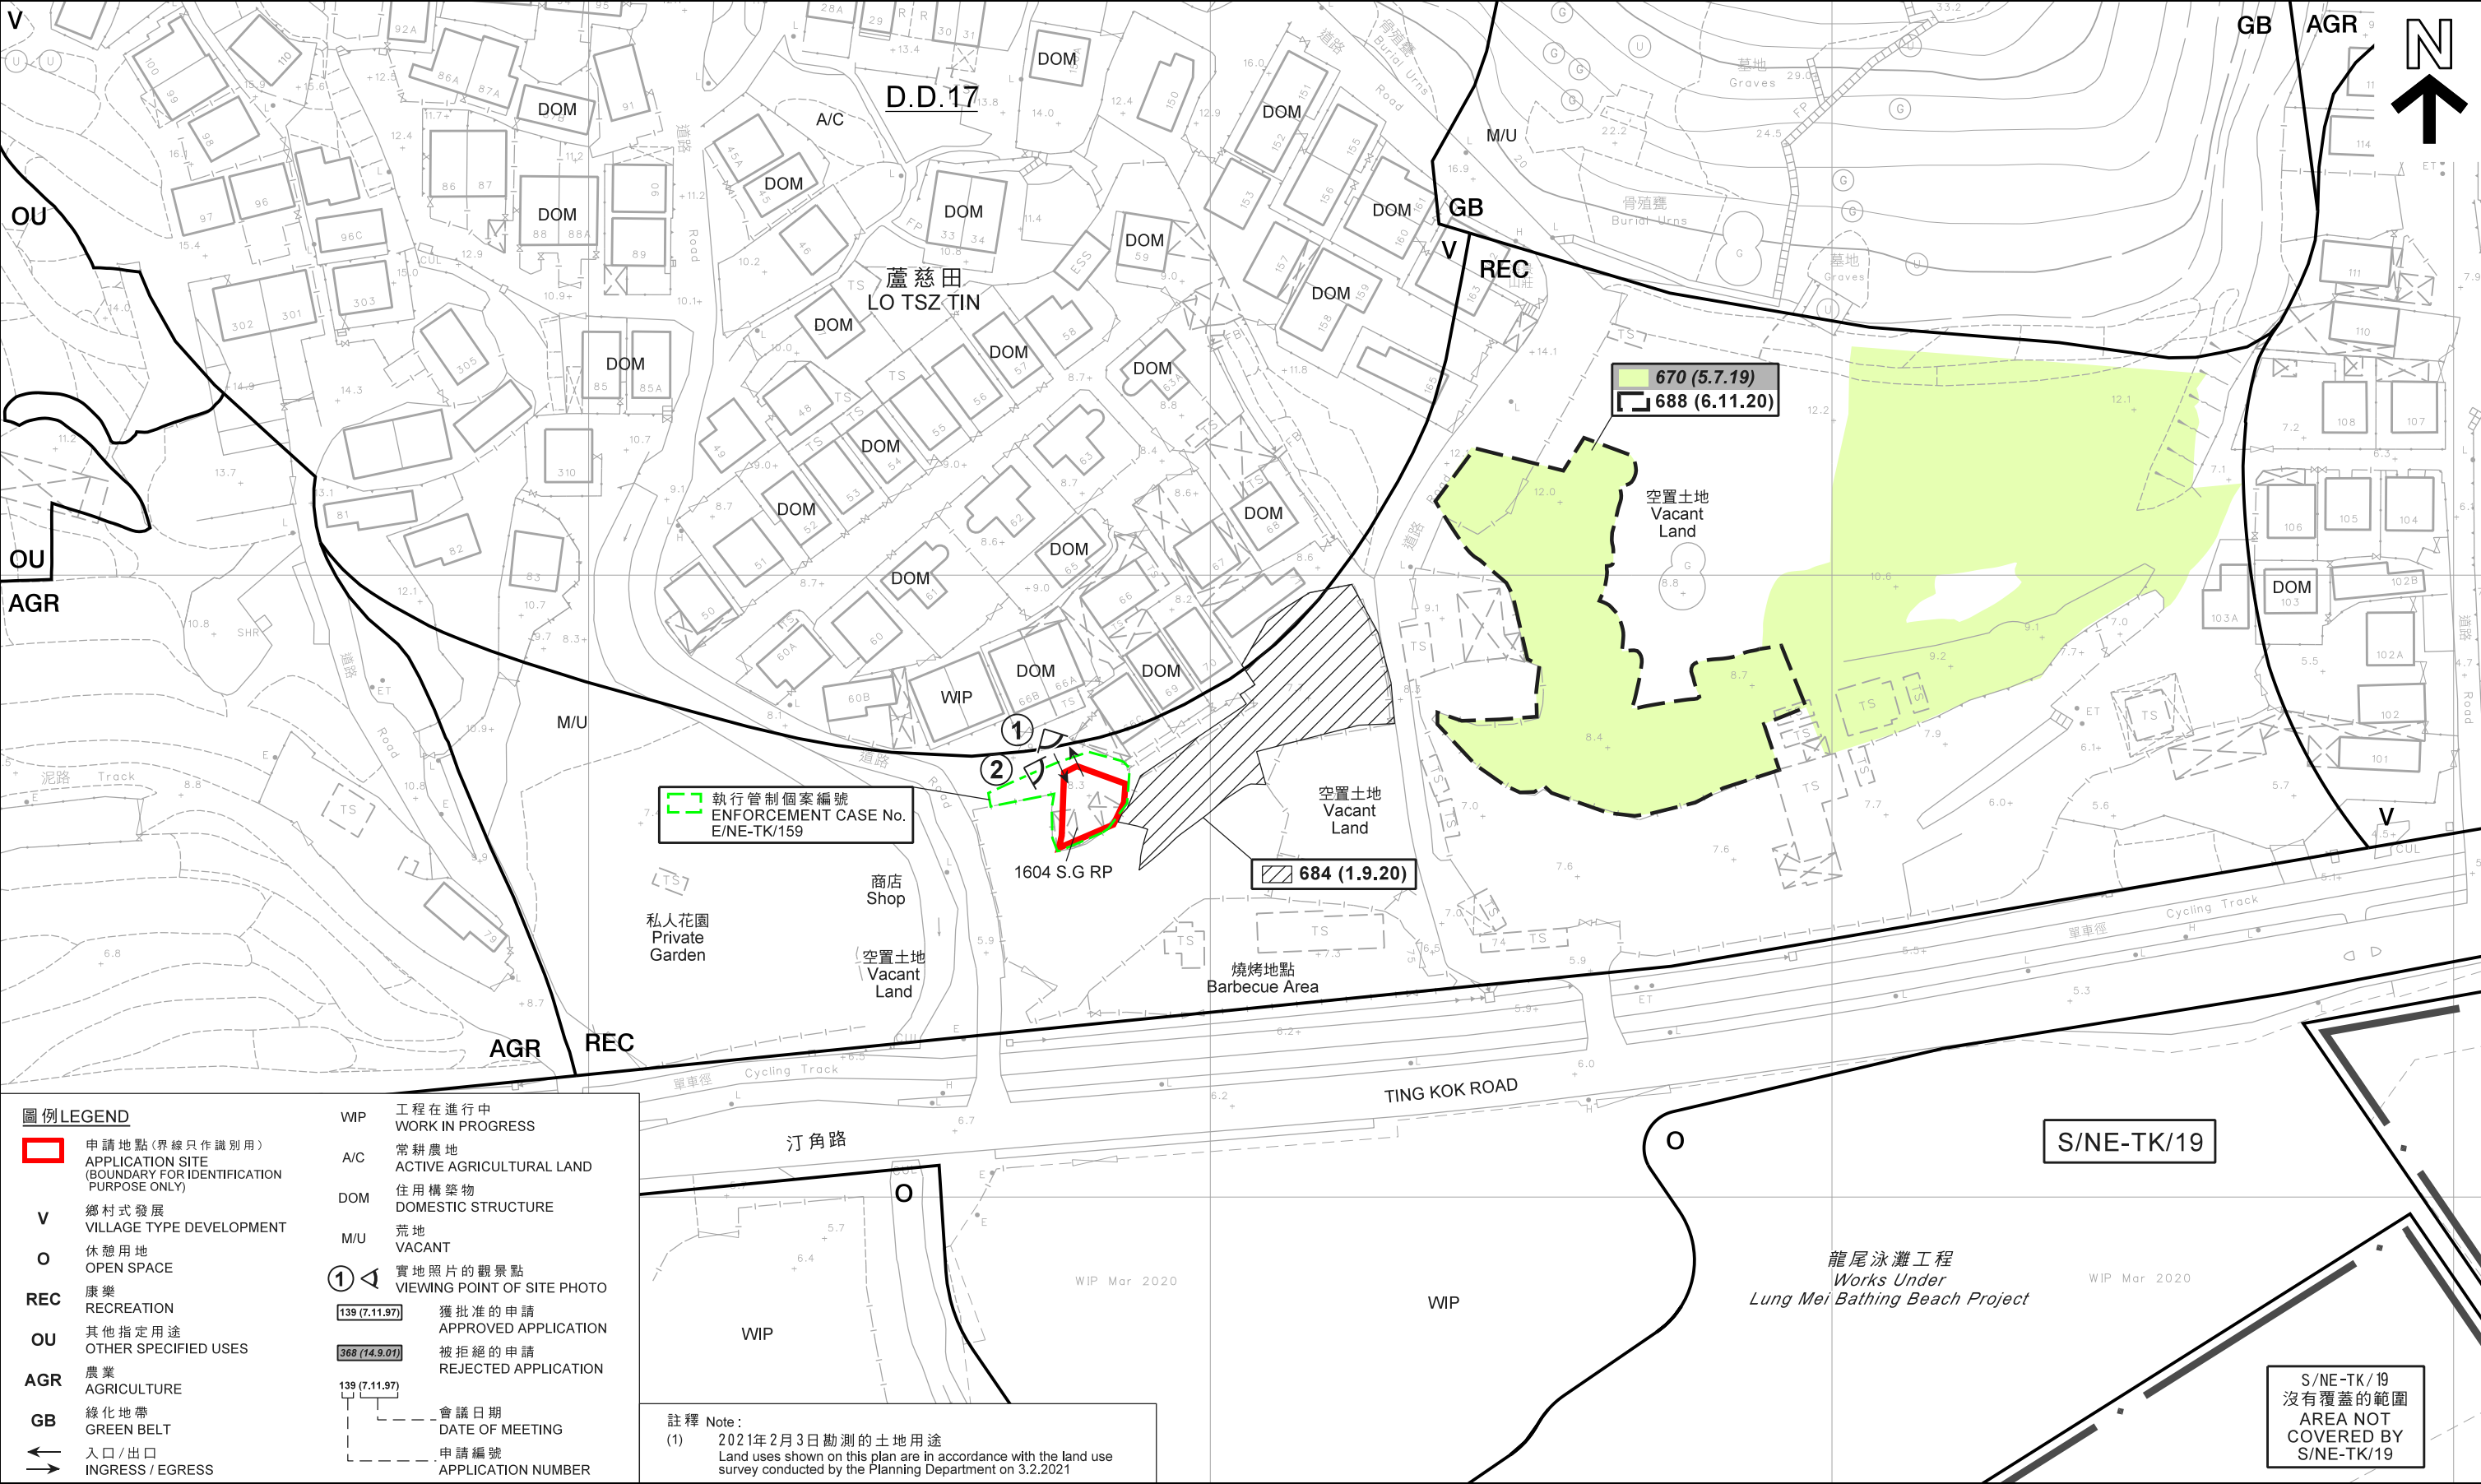

圖例 LEGEND

申請地點(界線只作識別用)
APPLICATION SITE
(BOUNDARY FOR IDENTIFICATION
PURPOSE ONLY)

V 鄉村式發展
VILLAGE TYPE DEVELOPMENT

O 休憩用地
OPEN SPACE

REC 康樂
RECREATION

OU 其他指定用途
OTHER SPECIFIED USES

AGR 農業
AGRICULTURE

GB 綠化地帶
GREEN BELT

入口 / 出口
INGRESS / EGRESS

WIP 工程在進行中
WORK IN PROGRESS

A/C 常耕農地
ACTIVE AGRICULTURAL LAND

DOM 住用構築物
DOMESTIC STRUCTURE

M/U 荒地
VACANT

實地照片的觀景點
VIEWING POINT OF SITE PHOTO

獲批准的申請
APPROVED APPLICATION

被拒絕的申請
REJECTED APPLICATION


會議日期
DATE OF MEETING

申請編號
APPLICATION NUMBER

註釋 Note :
(1) 2021年2月3日勘测的土地用途
Land uses shown on this plan are in accordance with the land use survey conducted by the Planning Department on 3.2.2021

平面圖 SITE PLAN

擬議臨時私人停車場(為期三年)
PROPOSED TEMPORARY PRIVATE CAR PARK
FOR A PERIOD OF 3 YEARS
LOT 1604 S.G RP IN D.D. 17,
LO TSZ TIN VILLAGE, TAI PO, NEW TERRITORIES

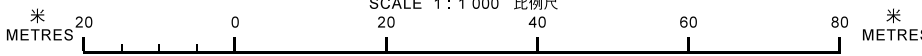


本摘要圖於2021年3月5日擬備，所根據的資料為測量圖編號3-SE-23A及B
EXTRACT PLAN PREPARED ON 5.3.2021
BASED ON SURVEY SHEETS No. 3-SE-23A & B

規 劃 署
PLANNING
DEPARTMENT

參考編號
REFERENCE No.
A/NE-TK/699

圖 PLAN
A-2

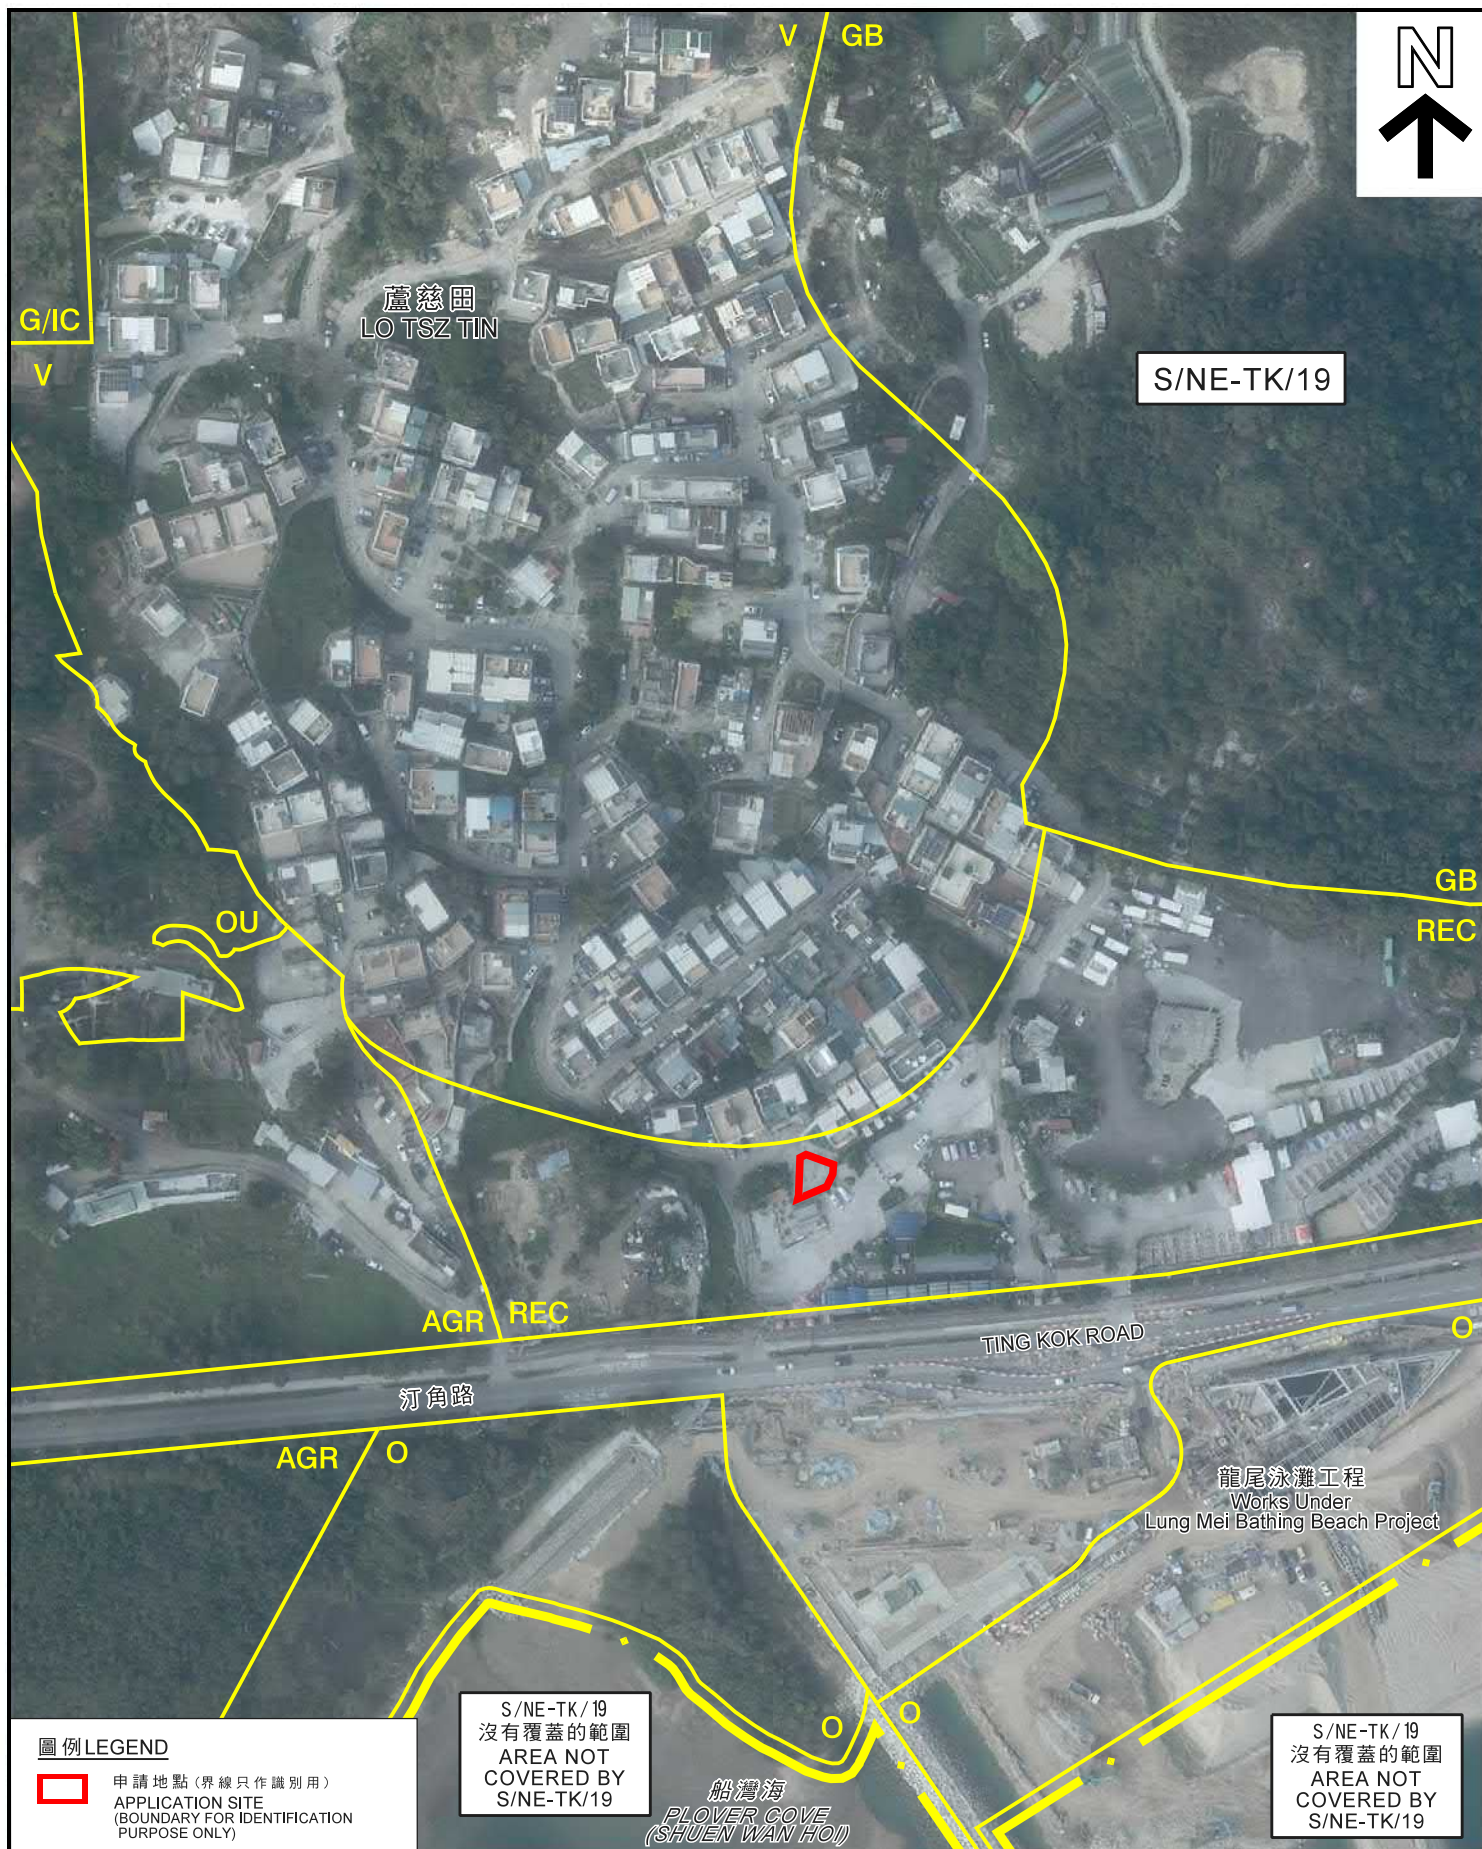

航攝照片 AERIAL PHOTO

本摘要圖於2021年2月16日擬備，
所根據的資料為地政總署
於2020年2月26日拍得的航攝照片
編號E092565C
EXTRACT PLAN PREPARED ON 16.2.2021
BASED ON AERIAL PHOTO No. E092565C
TAKEN ON 26.2.2020 BY
LANDS DEPARTMENT

擬議臨時私人停車場(為期三年)
PROPOSED TEMPORARY PRIVATE CAR PARK
FOR A PERIOD OF 3 YEARS
LOT 1604 S.G RP IN D.D. 17,
LO TSZ TIN VILLAGE, TAI PO, NEW TERRITORIES

規劃署
PLANNING
DEPARTMENT



參考編號
REFERENCE No.
A/NE-TK/699

圖 PLAN
A-3

1



2



申請地點界線只作識別用
APPLICATION SITE BOUNDARY FOR IDENTIFICATION PURPOSE ONLY

實地照片 SITE PHOTOS

本圖於2021年2月16日擬備，所根據的資料為攝於2021年2月3日的實地照片
PLAN PREPARED ON 16.2.2021 BASED ON SITE PHOTOS TAKEN ON 3.2.2021

擬議臨時私人停車場(為期三年)
PROPOSED TEMPORARY PRIVATE CAR PARK FOR A PERIOD OF 3 YEARS
LOT 1604 S.G RP IN D.D. 17,
LO TSZ TIN VILLAGE, TAI PO, NEW TERRITORIES

規劃署
PLANNING
DEPARTMENT



參考編號
REFERENCE No.
A/NE-TK/699

圖 PLAN
A-4