


Application Site

Layout Plan

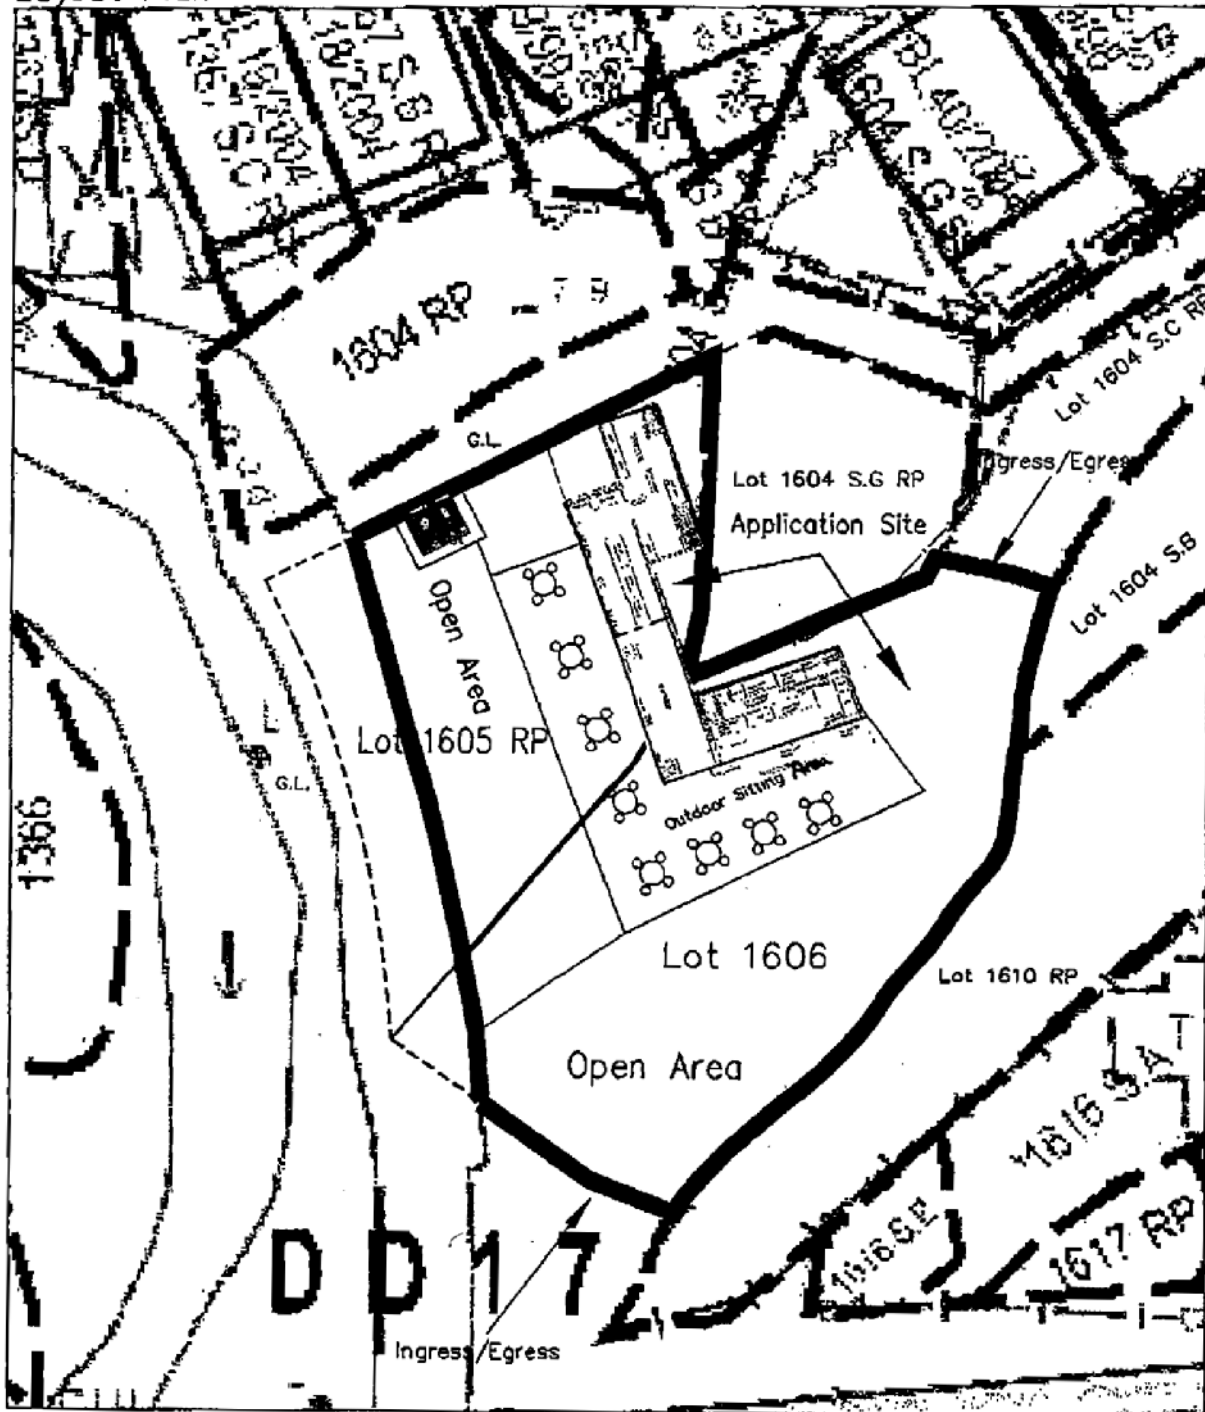

Legends:



Application Area = 561 sq.m

Cashier = 6(L) x 2.7(W) x 2.5(H) (m)

Indoor Sitting Area = 6(L) x 2.4(W) x 2.5(H) (m)

Store Room = 6(L) x 2.4(W) x 2.5(H) (m)

Kitchen = 6(L) x 2.4(W) x 2.5(H) (m)

Toilet = 3(L) x 2.5(W) x 2.5(W) (m)

Scale



Apply TK T05

參考編號
REFERENCE No.


A/NE-TK/705

繪圖 DRAWING A-1

(來源 : 申請人建議書)
(SOURCE : APPLICANT'S SUBMISSION PLAN)

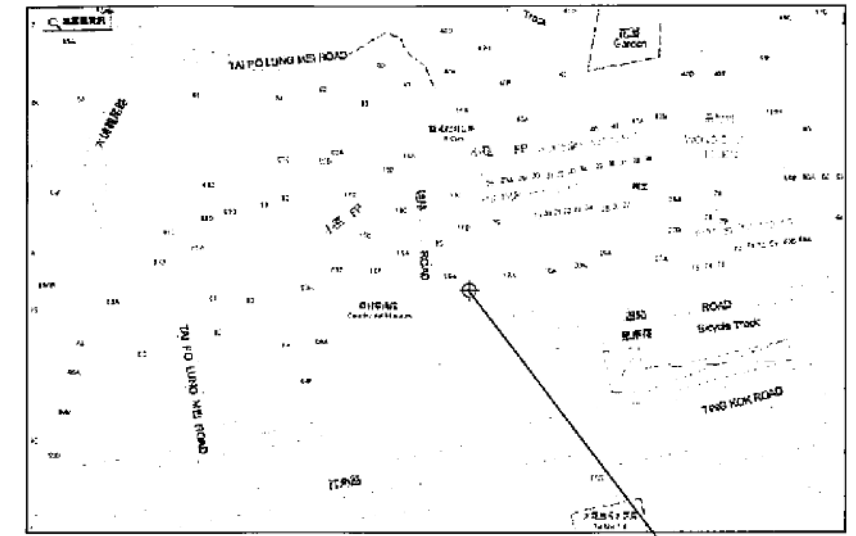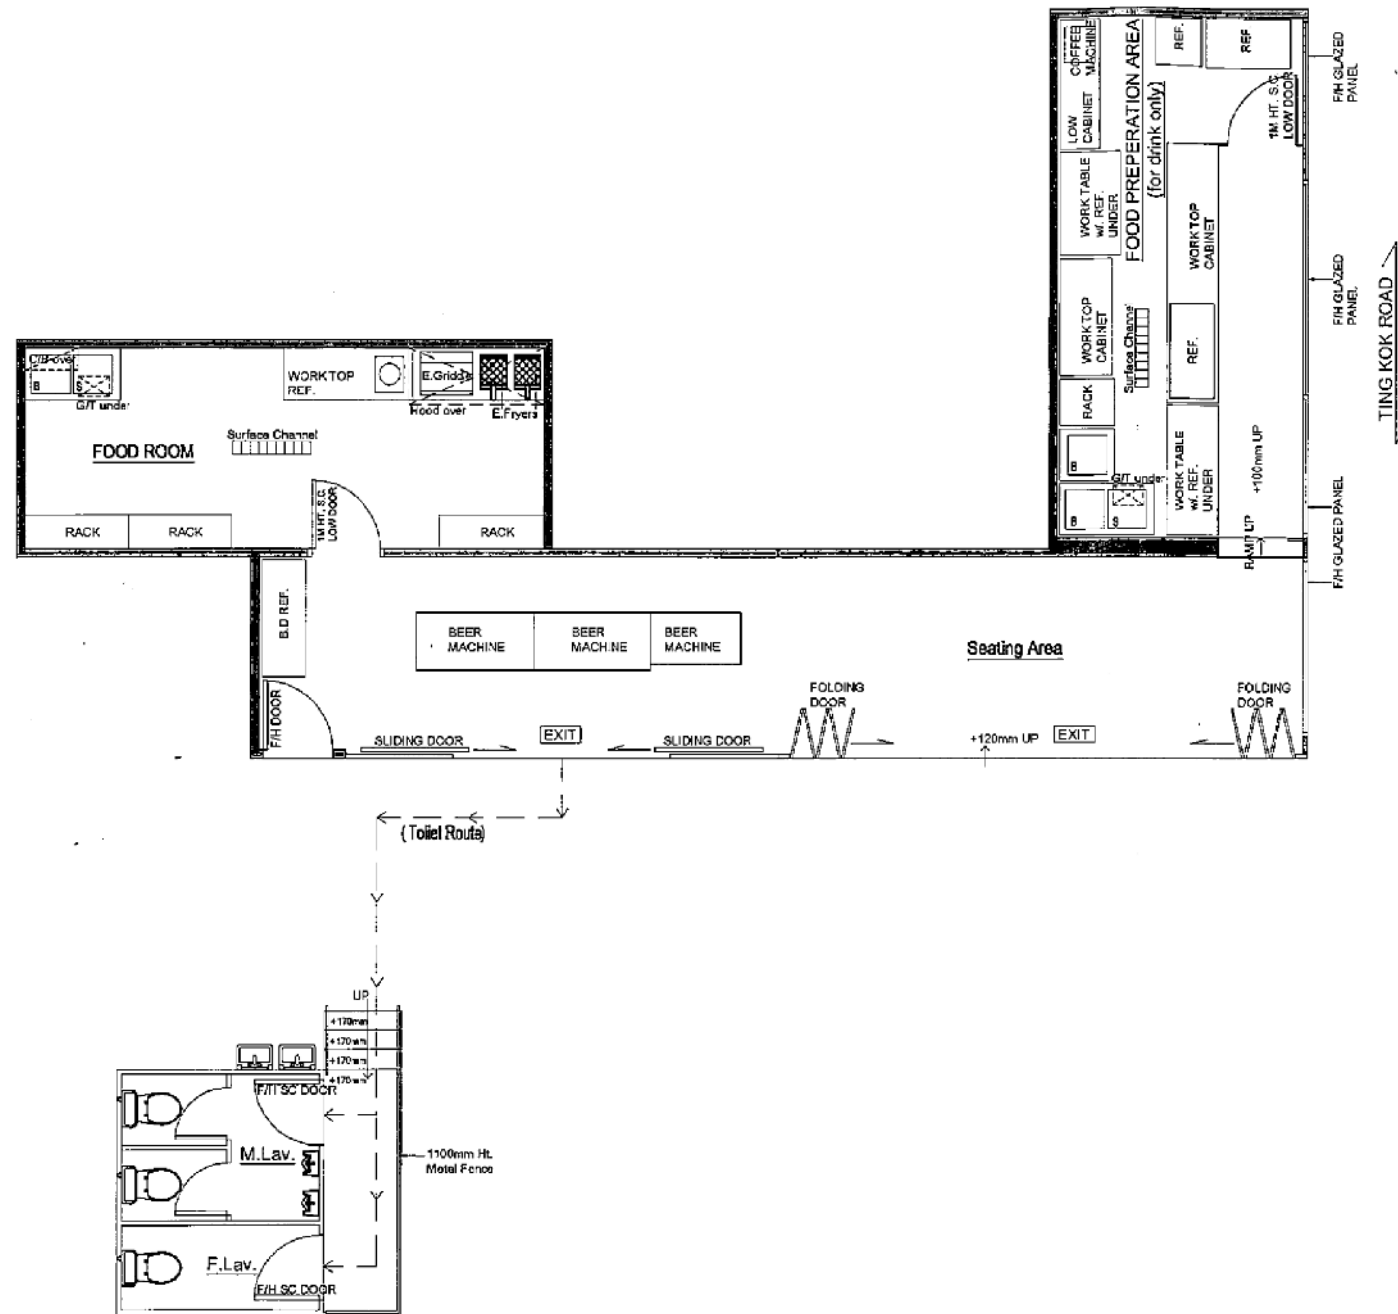

LOCATION PLAN
(NOT TO SCALE)

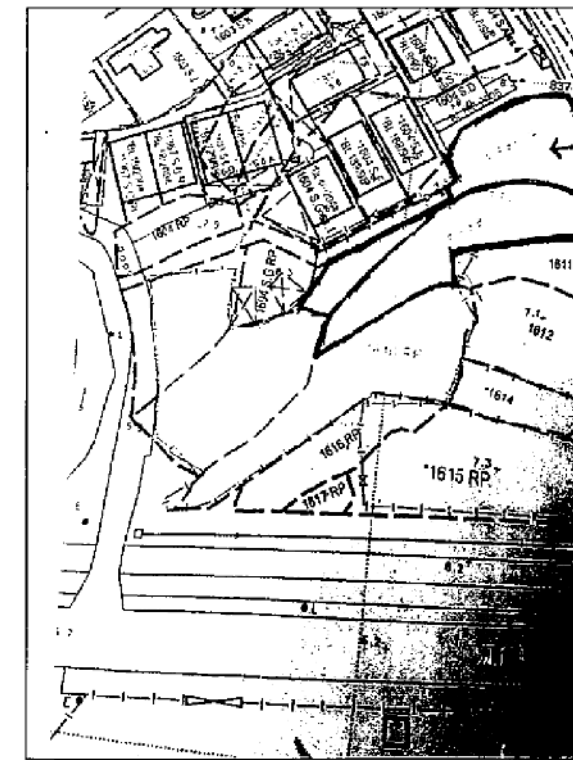

美城飲食牌照顧問有限公司
MEI SHING CONSULTANTS LIMITED
美城裝修設計工程有限公司
MEI SHING DECORATE DESIGN LIMITED

Project Title :
DD17 LOT 1606 & 1605 RP. LO TSZ TIN
VILLAGE, TING KOK ROAD, TAI PO, N.T.

Drawing Title :
LAYOUT PLAN

Note :
-Fuel: Electricity
-Application For: Light Refreshment Restaurant
Licence

Revision		
No.	Date	Description
1		
2		
3		
4		
5		
6		

Ref. No. :	--
Draw by :	Michael NG
Check by :	SIMON
Approve by :	Mr.Tai
Date :	05-05-2021

Scale :	
File name :	
Drawing no. :	PL-01

參考編號
REFERENCE No. A/NE-TK/705

繪圖 DRAWING A-2

(來源 : 申請人建議書)
(SOURCE : APPLICANT'S SUBMISSION PLAN)




要覽圖 KEY PLAN

SCALE 1 : 50 000 比例尺



八仙嶺郊野公園 PAT SIN LENG COUNTRY PARK

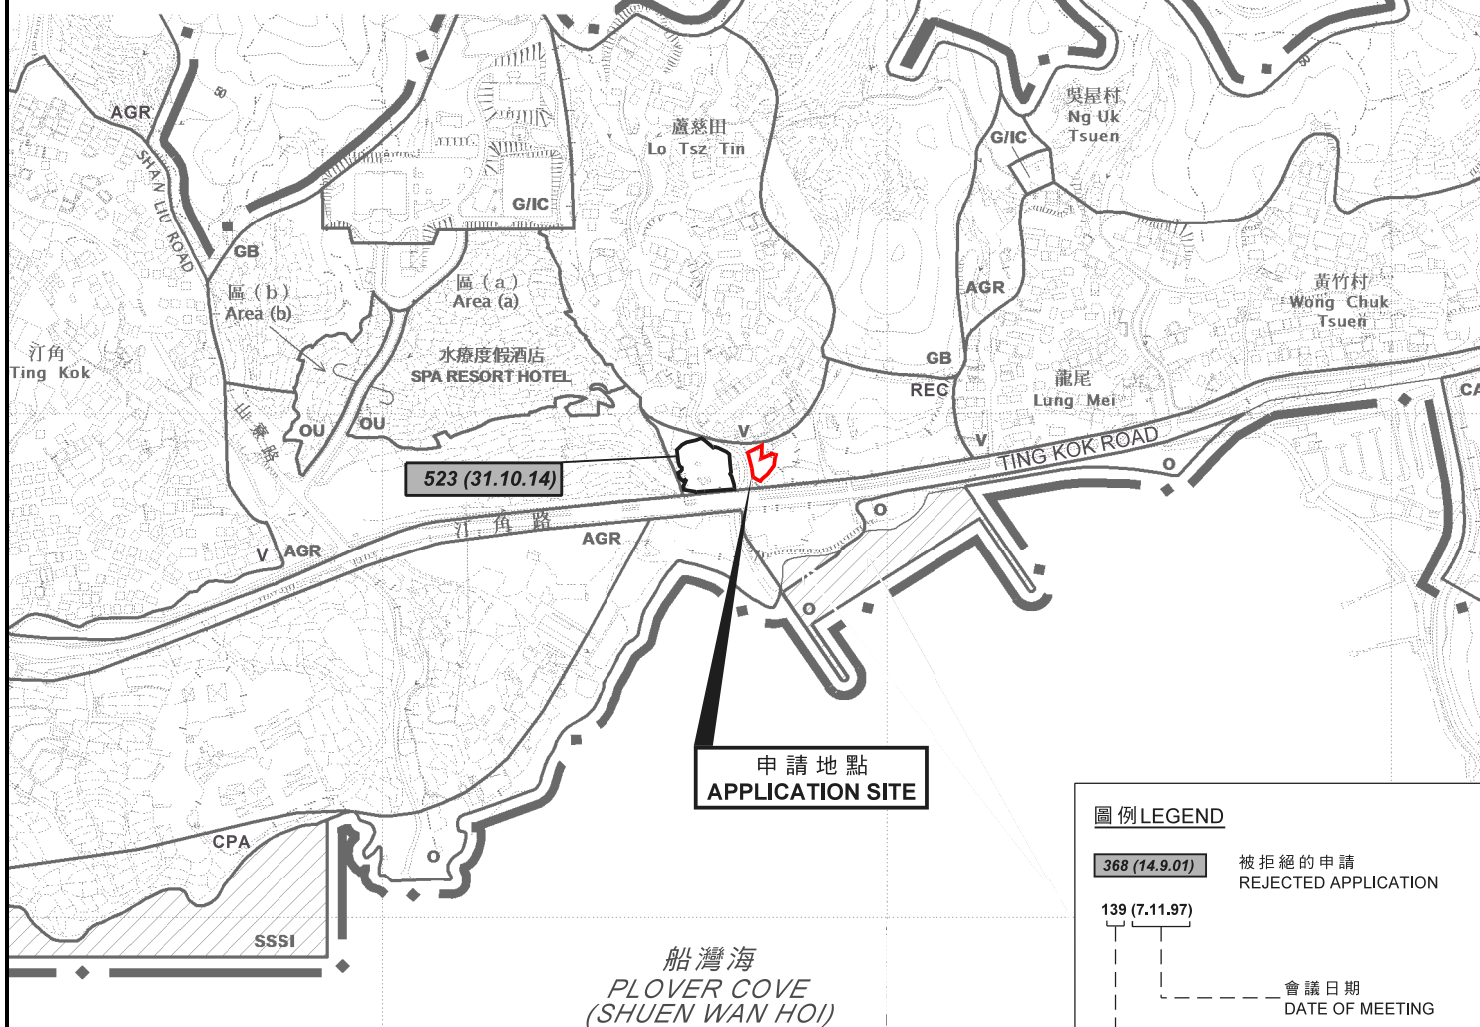

申請地點
APPLICATION SITE

圖例 LEGEND

- 368 (14.9.01)** 被拒絕的申請
REJECTED APPLICATION
- 139 (7.11.97)** 會議日期
DATE OF MEETING
- 申請編號
APPLICATION NUMBER

申請地點界線只作識別用
APPLICATION SITE BOUNDARY
FOR IDENTIFICATION PURPOSE ONLY

位置圖 LOCATION PLAN

擬議臨時食肆（為期3年）
新界大埔蘆慈田村丈量約份第17約
地段第1605號餘段（部分）及1606號（部分）
PROPOSED TEMPORARY EATING PLACE
FOR A PERIOD OF 3 YEARS

LOTS 1605 RP (PART) AND 1606 (PART) IN D.D. 17,
LO TSZ TIN VILLAGE, TAI PO, NEW TERRITORIES

SCALE 1 : 7 500 比例尺

米 100 0 100 200 300 米
METRES


本摘要圖於2021年6月8日擬備，
所根據的資料為於2015年10月27日核准的
分區計劃大綱圖編號S/NE-TK/19
EXTRACT PLAN PREPARED ON 8.6.2021
BASED ON OUTLINE ZONING PLAN
No. S/NE-TK/19 APPROVED ON 27.10.2015

規劃署
PLANNING
DEPARTMENT



參考編號
REFERENCE No.
A/NE-TK/705


圖 PLAN
A-1

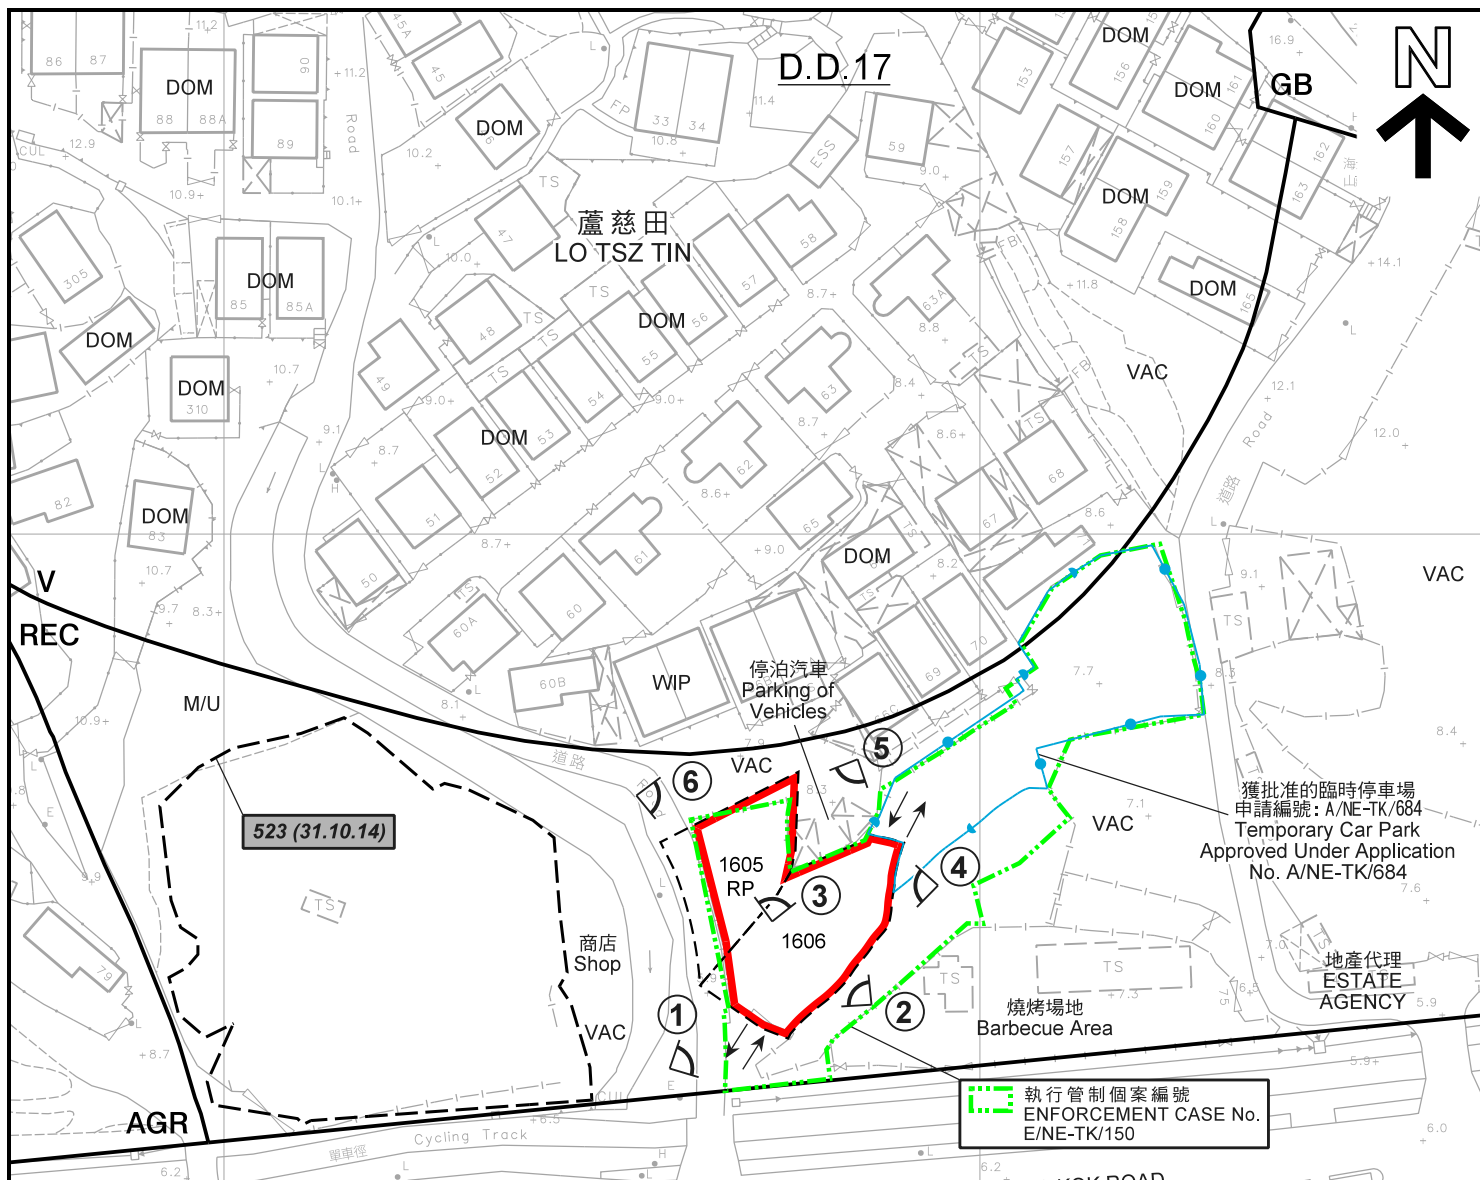

圖例 LEGEND

- 申請地點(界線只作識別用)
APPLICATION SITE
(BOUNDARY FOR IDENTIFICATION
PURPOSE ONLY)
- V** 鄉村式發展
VILLAGE TYPE DEVELOPMENT
- O** 休憩用地
OPEN SPACE
- REC** 康樂
RECREATION
- AGR** 農業
AGRICULTURE
- GB** 綠化地帶
GREEN BELT
- WIP** 工程在進行中
WORK IN PROGRESS
- DOM** 住用構築物
DOMESTIC STRUCTURE
- M/U** 荒地
UNUSED LAND
- VAC** 空置
VACANT
- ↔** 入口/出口
INGRESS / EGRESS
- ①** 實地照片的觀景點
VIEWING POINT OF SITE PHOTO

汀角路

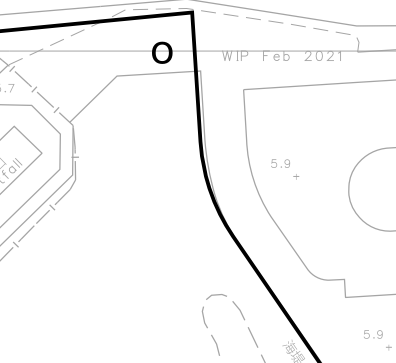

368 (14.9.01)

被拒絕的申請
REJECTED APPLICATION

139 (7.11.97)

會議日期
DATE OF MEETING
申請編號
APPLICATION NUMBER

註釋 Note:

- (1) 2021年5月7日勘測的土地用途
Land uses shown on this plan are in accordance with the land use survey conducted by the Planning Department on 7.5.2021

平面圖 SITE PLAN

擬議臨時食肆(為期3年)
新界大埔蘆慈田村丈量約份第17約
地段第1605號餘段(部分)及1606號(部分)
PROPOSED TEMPORARY EATING PLACE
FOR A PERIOD OF 3 YEARS
LOTS 1605 RP (PART) AND 1606 (PART) IN D.D. 17,
LO TSZ TIN VILLAGE, TAI PO, NEW TERRITORIES

SCALE 1:1000 比例尺

米 20 40 米
METRES

規劃署
PLANNING
DEPARTMENT



參考編號
REFERENCE No.
A/NE-TK/705

圖 PLAN
A-2

本摘要圖於2021年6月10日擬備，
所根據的資料為測量圖編號
3-SE-23B
EXTRACT PLAN PREPARED ON 10.6.2021
BASED ON SURVEY SHEET No.
3-SE-23B



圖例 LEGEND

-  申請地點 (界線只作識別用)
APPLICATION SITE
(BOUNDARY FOR IDENTIFICATION
PURPOSE ONLY)

本摘要圖於2021年6月10日擬備，
所根據的資料為地政總署
於2020年12月4日拍得的航攝照片
編號E115459C
EXTRACT PLAN PREPARED ON 10.6.2021
BASED ON AERIAL PHOTO No. E115459C
TAKEN ON 4.12.2020 BY
LANDS DEPARTMENT

航攝照片 AERIAL PHOTO

擬議臨時食肆 (為期3年)
新界大埔蘆慈田村丈量約份第17約
地段第1605號餘段 (部分) 及1606號 (部分)
PROPOSED TEMPORARY EATING PLACE
FOR A PERIOD OF 3 YEARS
LOTS 1605 RP (PART) AND 1606 (PART) IN D.D. 17,
LO TSZ TIN VILLAGE, TAI PO, NEW TERRITORIES

規 劃 署
PLANNING
DEPARTMENT



參考編號
REFERENCE No.
A/NE-TK/705

圖 **PLAN**
A-3

1



2



3



申請地點界線只作識別用
APPLICATION SITE BOUNDARY FOR IDENTIFICATION PURPOSE ONLY

實地照片 SITE PHOTOS

本圖於2021年6月1日擬備，所根據的資料為攝於2021年5月7日的實地照片
PLAN PREPARED ON 1.6.2021 BASED ON SITE PHOTOS TAKEN ON 7.5.2021

擬議臨時食肆（為期3年）
新界大埔蘆慈田村丈量約份第17約
地段第1605號餘段（部分）及1606號（部分）
PROPOSED TEMPORARY EATING PLACE
FOR A PERIOD OF 3 YEARS
LOTS 1605 RP (PART) AND 1606 (PART) IN D.D. 17,
LO TSZ TIN VILLAGE, TAI PO, NEW TERRITORIES

規 劃 署
PLANNING
DEPARTMENT



參考編號
REFERENCE No.
A/NE-TK/705

圖 PLAN
A-4a

4



5



6



申請地點界線只作識別用
APPLICATION SITE BOUNDARY FOR IDENTIFICATION PURPOSE ONLY

實地照片 SITE PHOTOS

本圖於2021年6月3日擬備，所根據的資料為攝於2021年5月7日及6月3日的實地照片
PLAN PREPARED ON 3.6.2021 BASED ON SITE PHOTOS TAKEN ON 7.5.2021 & 3.6.2021

擬議臨時食肆（為期3年）
新界大埔蘆荻田村丈量約份第17約地段第1605號餘段（部分）及1606號（部分）
PROPOSED TEMPORARY EATING PLACE FOR A PERIOD OF 3 YEARS
LOTS 1605 RP (PART) AND 1606 (PART) IN D.D. 17, LO TSZ TIN VILLAGE, TAI PO, NEW TERRITORIES

規劃署
PLANNING
DEPARTMENT



參考編號
REFERENCE No.
A/NE-TK/705

圖 PLAN
A-4b