



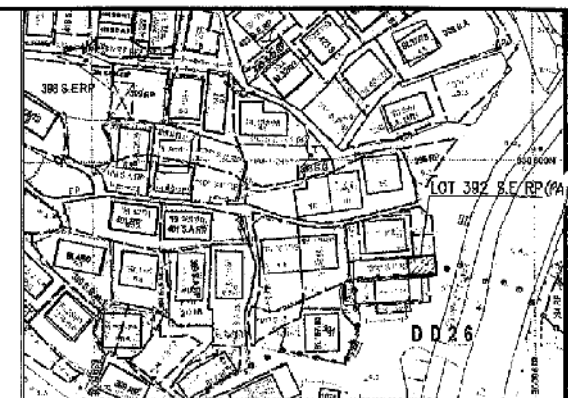


BLOCK PLAN

|                       |             |               |             |
|-----------------------|-------------|---------------|-------------|
| 參考編號<br>REFERENCE NO. | A/NE-TK/707 | 繪圖<br>DRAWING | DRAWING A-1 |
|-----------------------|-------------|---------------|-------------|

(來源 : 申請人建議書)  
(SOURCE : APPLICANT'S SUBMISSION PLAN)

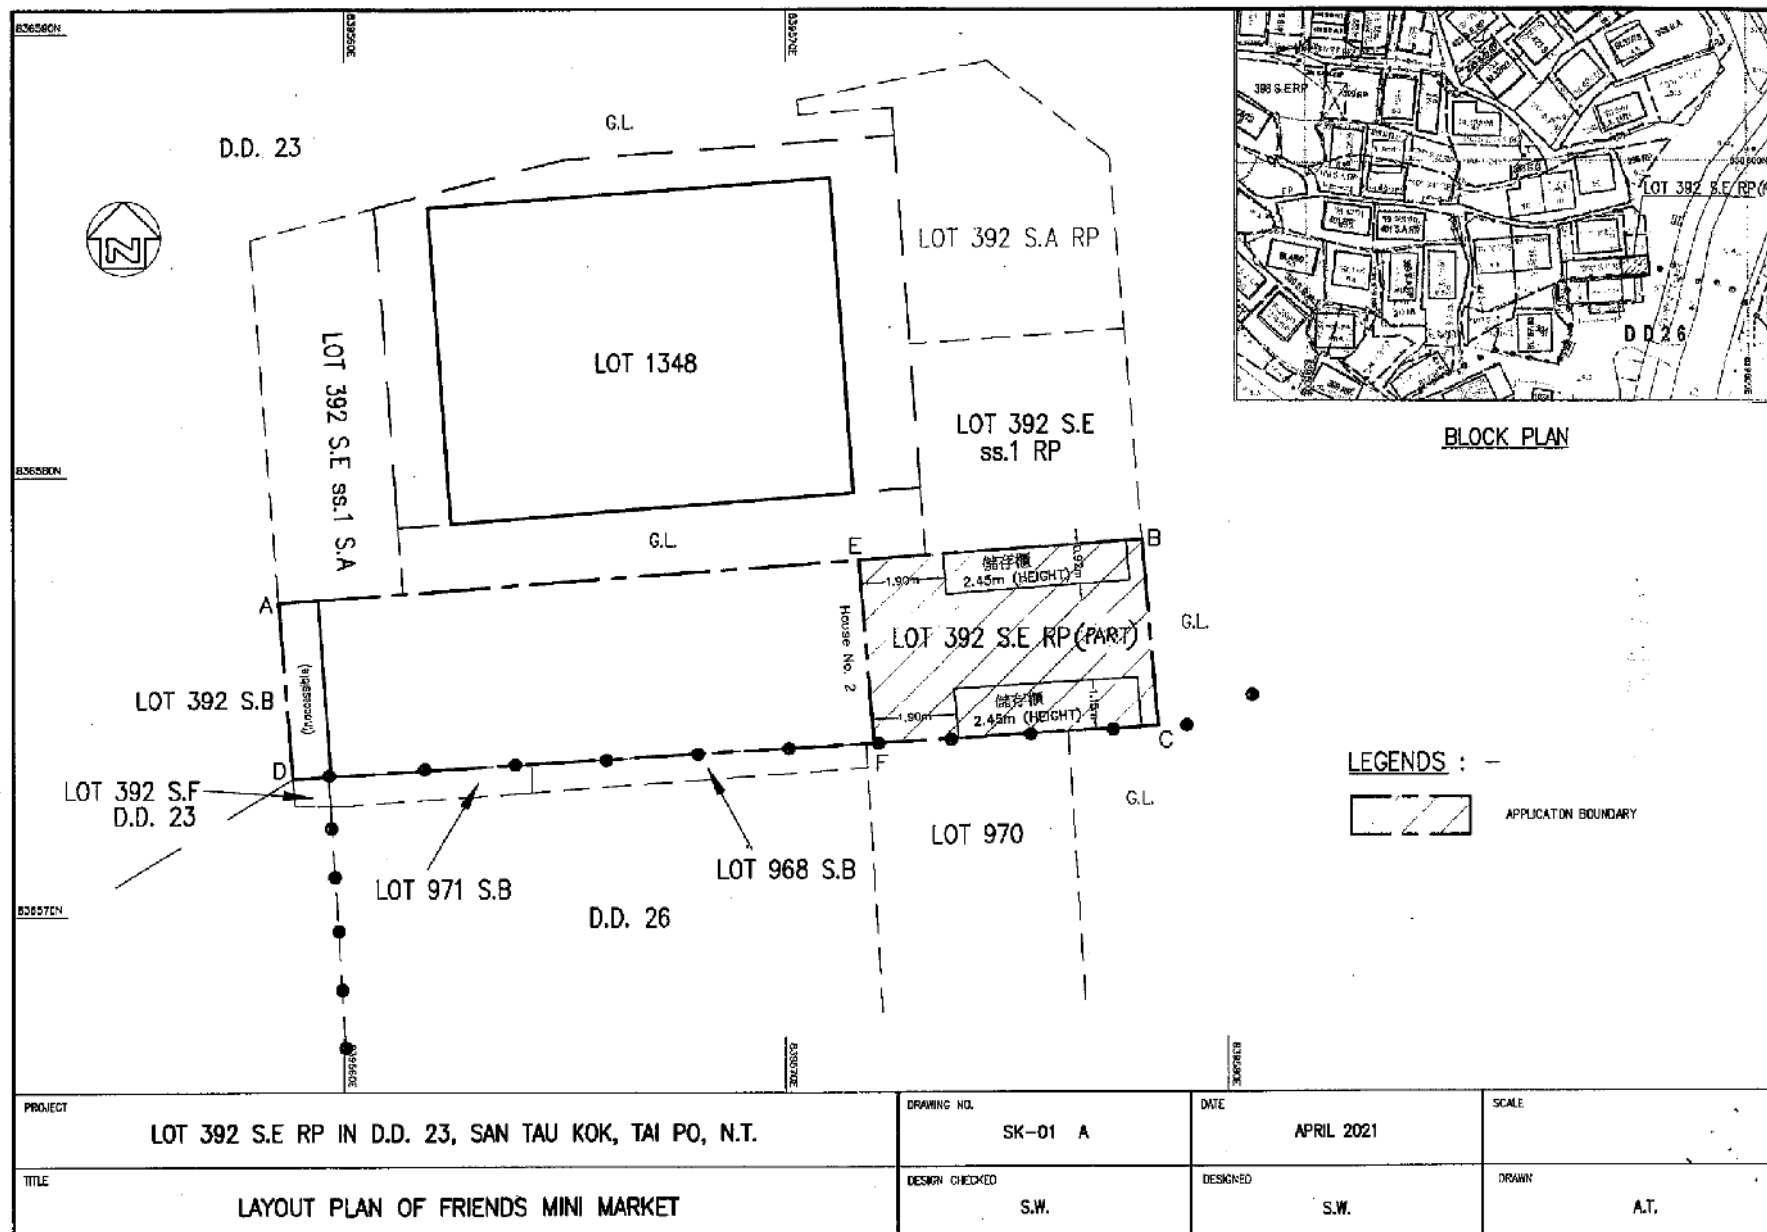

要覽圖 KEY PLAN

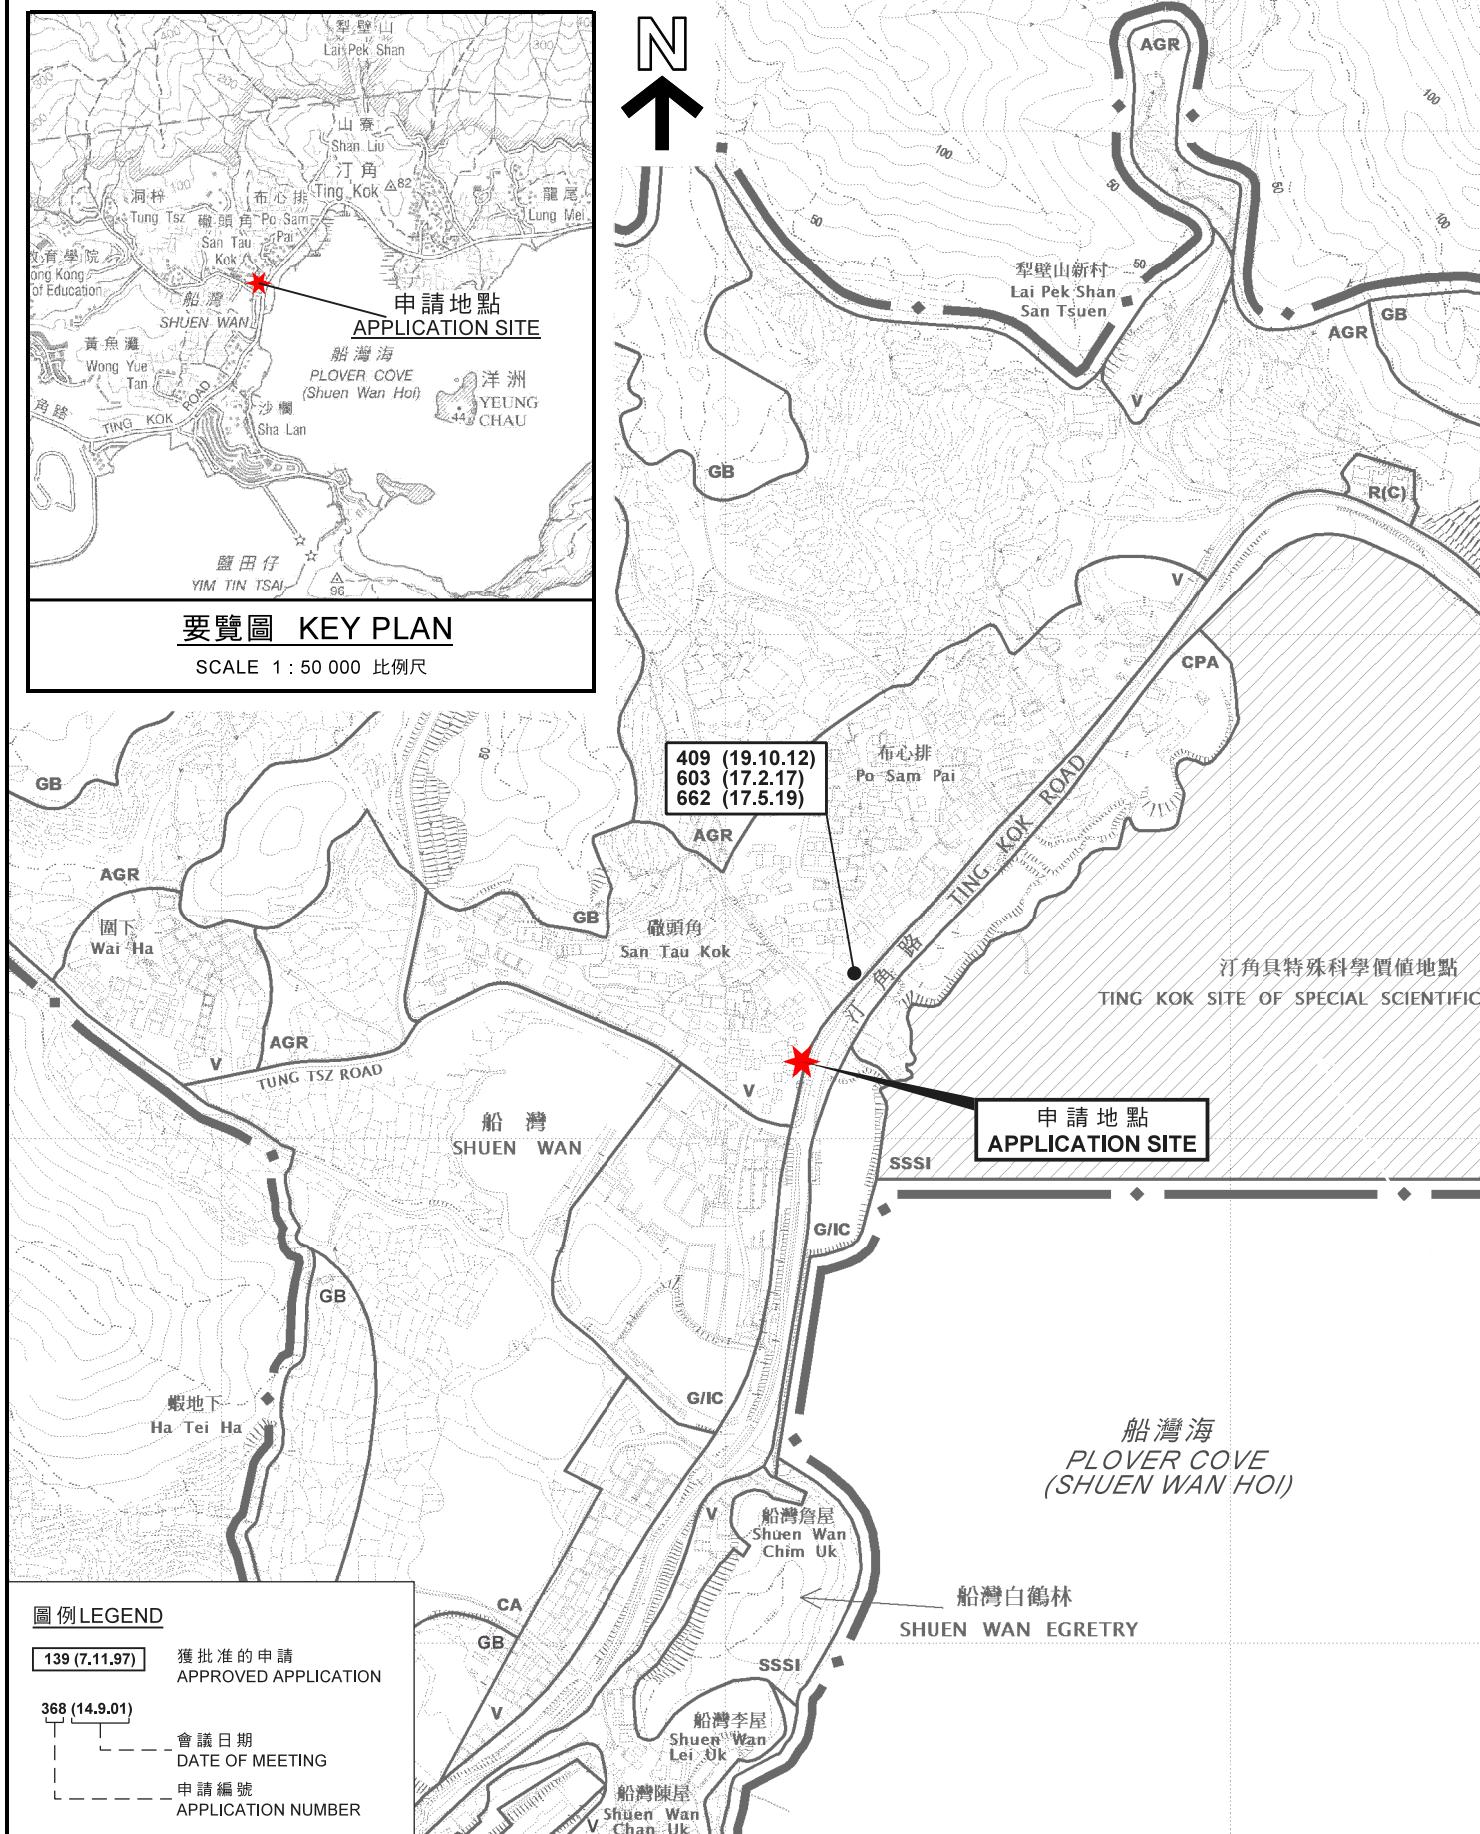

139 (7.11.97)

368 (14.9.01)

申請編號  
APPLICATION NUMBER

## 位置圖 LOCATION PLAN

新界大埔磡頭角丈量約份第23約  
地段第392號E分地段餘段（部分）  
TEMPORARY SHOP AND SERVICES (CONVENIENCE STORE)  
FOR A PERIOD OF 3 YEARS  
LOT 392 S.E RP (PART) IN D.D.23,  
SAN TAU KOK, TAI PO, NEW TERRITORIES


SCALE 1 : 7 500 比例尺

米 100 0 100 200 300 米  
METRES METRES

規劃署  
PLANNING  
DEPARTMENT

參考編號  
REFERENCE No.  
A/NE-TK/707

本摘要圖於2021年6月8日擬備，  
所根據的資料為於2015年10月27日核准的  
分區計劃大綱圖編號S/NE-TK/19  
EXTRACT PLAN PREPARED ON 8.6.2021  
BASED ON OUTLINE ZONING PLAN  
No. S/NE-TK/19 APPROVED ON 27.10.2015

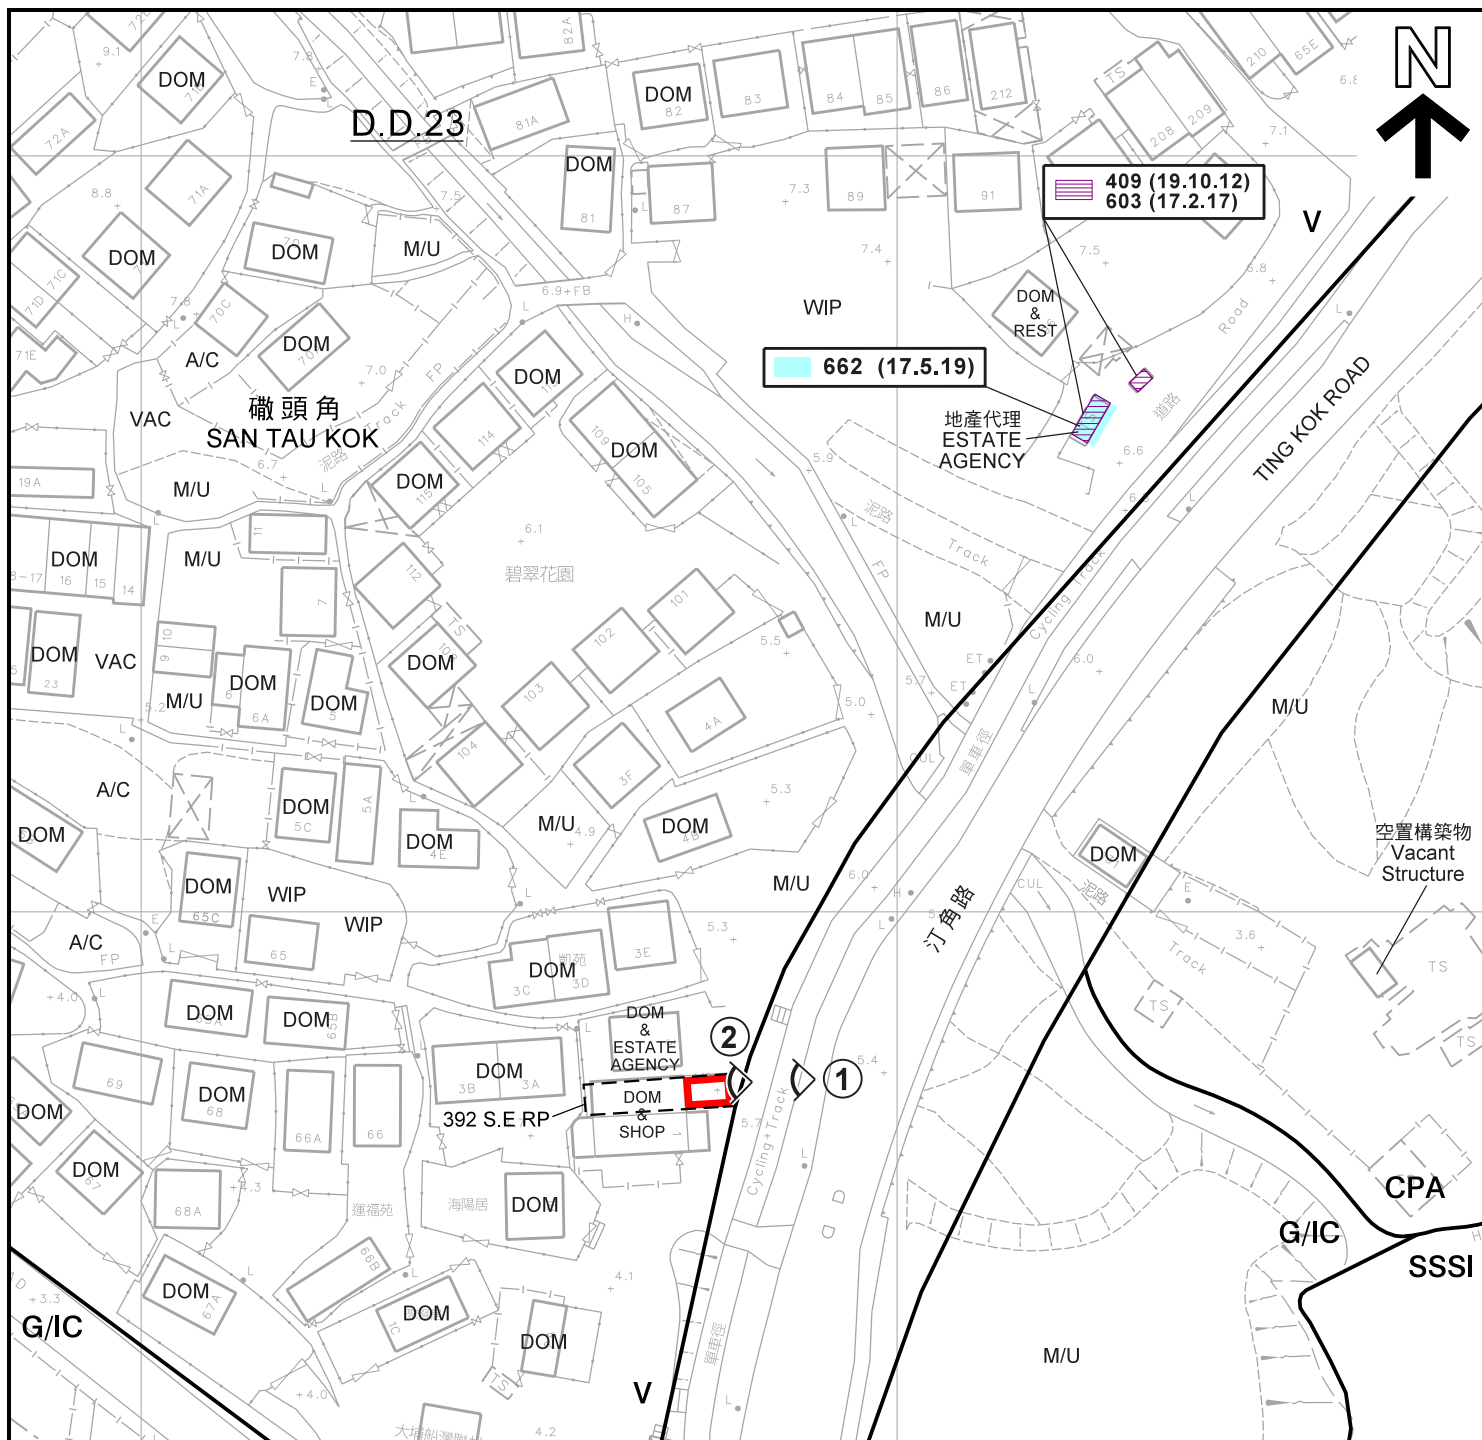

#### 圖例 LEGEND

- 申請地點(界線只作識別用)  
APPLICATION SITE  
(BOUNDARY FOR IDENTIFICATION  
PURPOSE ONLY)
- V** 鄉村式發展  
VILLAGE TYPE DEVELOPMENT
- G/IC** 政府、機構或社區  
GOVERNMENT, INSTITUTION OR  
COMMUNITY
- CPA** 海岸保護區  
COASTAL PROTECTION AREA
- SSSI** 具特殊科學價值地點  
SITE OF SPECIAL SCIENTIFIC  
INTEREST
- ①** 實地照片的觀景點  
VIEWING POINT OF SITE PHOTO

- WIP** 工程在進行中  
WORK IN PROGRESS
- A/C** 常耕農地  
ACTIVE AGRICULTURAL LAND
- DOM** 住用構築物  
DOMESTIC STRUCTURE
- DOM & ESTATE AGENCY** 住用構築物及地產代理  
DOMESTIC STRUCTURE  
AND ESTATE AGENCY
- DOM & REST** 住用構築物及餐館  
DOMESTIC STRUCTURE  
AND RESTAURANT
- DOM & SHOP** 住用構築物及商店  
DOMESTIC STRUCTURE  
AND SHOP

- M/U** 荒地  
UNUSED LAND
- VAC** 空置  
VACANT
- 139 (7.11.97) 獲批准的申請  
APPROVED APPLICATION
- 139 (7.11.97) 會議日期  
DATE OF MEETING
- 申請編號

註釋 Note:  
(1) 2021年5月18日勘测的土地用途  
Land uses shown on this plan are in accordance with the land use  
survey conducted by the Planning Department on 18.5.2021

#### 平面圖 SITE PLAN

本摘要圖於2021年6月9日擬備，  
所根據的資料為測量圖編號  
3-SE-22A及C  
EXTRACT PLAN PREPARED ON 9.6.2021  
BASED ON SURVEY SHEETS No.  
3-SE-22A & C

臨時商店及服務行業（便利店）（為期3年）  
新界大埔嶺頭角丈量約份第23約  
地段第392號E分段餘段（部分）  
TEMPORARY SHOP AND SERVICES (CONVENIENCE STORE)  
FOR A PERIOD OF 3 YEARS  
LOT 392 S.E RP (PART) IN D.D.23,  
SAN TAU KOK, TAI PO, NEW TERRITORIES

SCALE 1:1 000 比例尺  
0 20 40  
米 METRES

規劃署  
PLANNING  
DEPARTMENT



參考編號  
REFERENCE No.  
A/NE-TK/707

圖 PLAN  
A-2



**圖例 LEGEND**

 申請地點 (界線只作識別用)  
APPLICATION SITE  
(BOUNDARY FOR IDENTIFICATION  
PURPOSE ONLY)

本摘要圖於2021年6月9日擬備，  
所根據的資料為地政總署  
於2020年11月25日拍得的航攝照片  
編號E 106608C  
EXTRACT PLAN PREPARED ON 9.6.2021  
BASED ON AERIAL PHOTO No. E106608C  
TAKEN ON 25.11.2020 BY  
LANDS DEPARTMENT

**航攝照片 AERIAL PHOTO**

臨時商店及服務行業 (便利店) (為期3年)  
新界大埔礮頭角丈量約份第23約  
地段第392號E分段餘段 (部分)  
TEMPORARY SHOP AND SERVICES (CONVENIENCE STORE)  
FOR A PERIOD OF 3 YEARS  
LOT 392 S.E RP (PART) IN D.D.23,  
SAN TAU KOK, TAI PO, NEW TERRITORIES

**規 劃 署**  
**PLANNING**  
**DEPARTMENT**



參考編號  
REFERENCE No.  
**A/NE-TK/707**

圖 **PLAN**  
**A-3**

S/NE-TK/19 沒有覆蓋的範圍  
AREA NOT COVERED BY  
S/NE-TK/19

1



2



### 實地照片 SITE PHOTOS

本圖於2021年6月8日擬備，所根據的資料為攝於2021年5月18日的實地照片  
PLAN PREPARED ON 8.6.2021 BASED ON SITE PHOTOS TAKEN ON 18.5.2021

臨時商店及服務行業（便利店）（為期3年）  
新界大埔磡頭角丈量約份第23約  
地段第392號E分段餘段（部分）  
TEMPORARY SHOP AND SERVICES (CONVENIENCE STORE)  
FOR A PERIOD OF 3 YEARS  
LOT 392 S.E RP (PART) IN D.D.23,  
SAN TAU KOK, TAI PO, NEW TERRITORIES

規劃署  
PLANNING  
DEPARTMENT



參考編號  
REFERENCE No.  
A/NE-TK/707

圖 PLAN  
A-4