




要覽圖 KEY PLAN

SCALE 1 : 50 000 比例尺

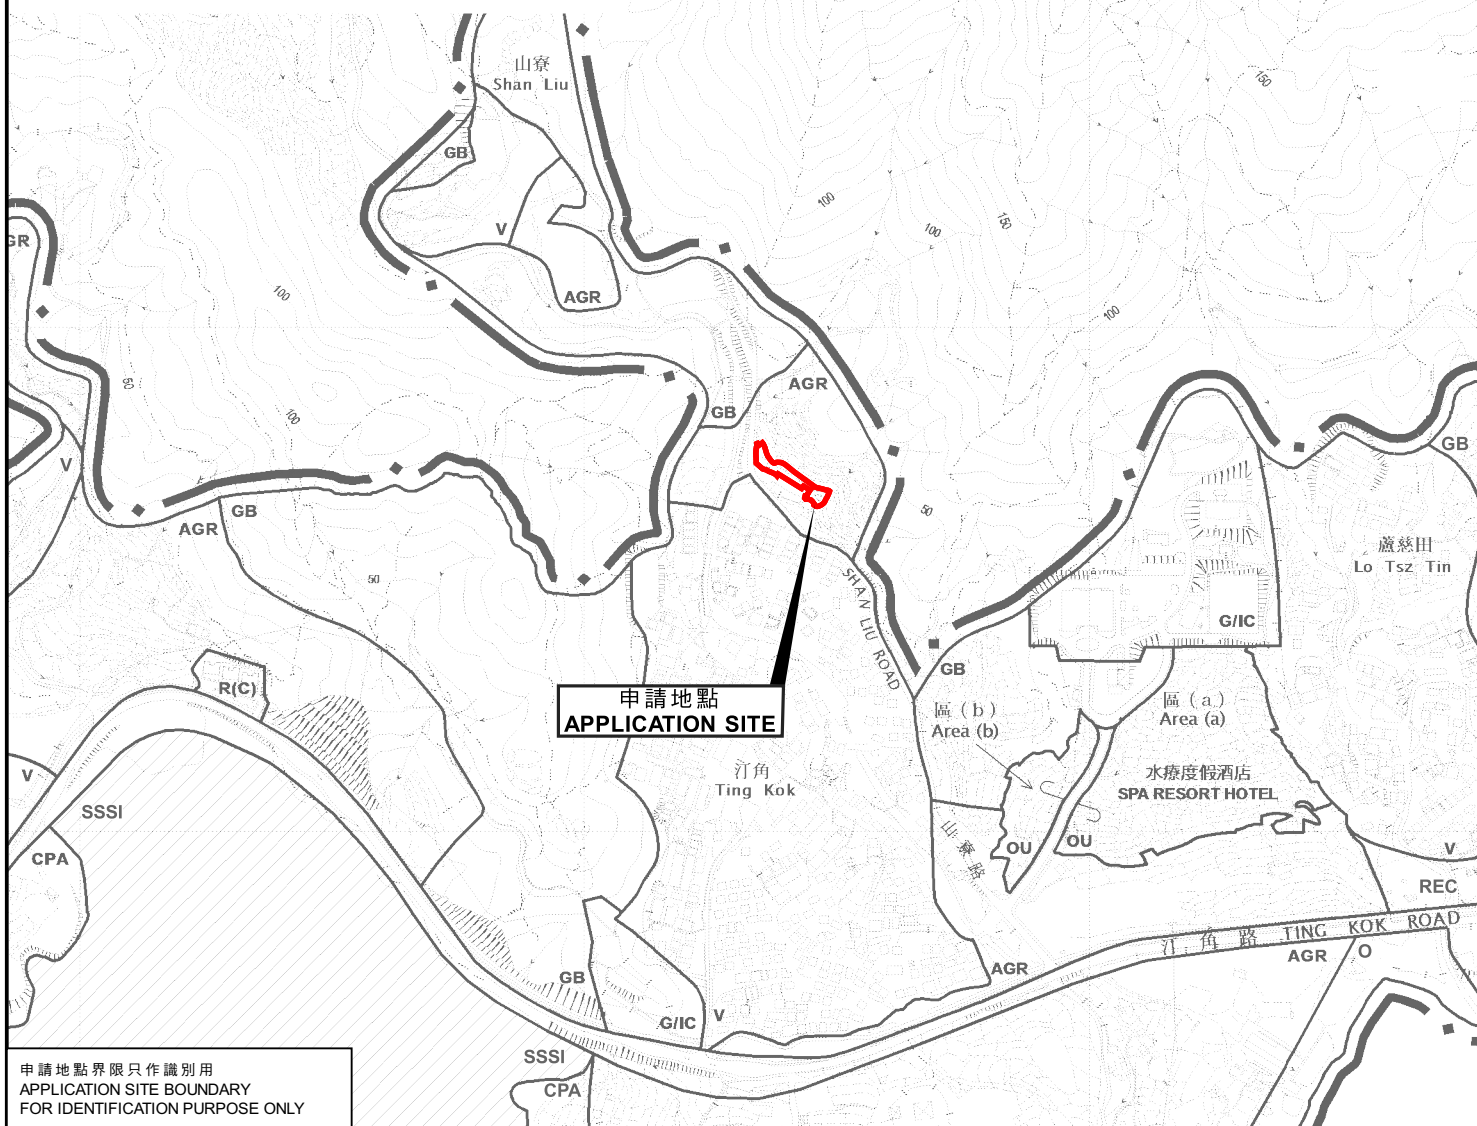

申請地點界限只作識別用
APPLICATION SITE BOUNDARY
FOR IDENTIFICATION PURPOSE ONLY

位置圖 LOCATION PLAN

本摘要圖於2021年9月21日擬備，
所根據的資料為於2015年10月27日核准的
分區計劃大綱圖編號S/NE-TK/19
EXTRACT PLAN PREPARED ON 21.9.2021
BASED ON OUTLINE ZONING PLAN
No. S/NE-TK/19 APPROVED ON 27.10.2015

擬議臨時停車場（只限私家車）（為期3年）
新界大埔汀角丈量約份第29約地段
第725號餘段（部分）及毗連政府土地
PROPOSED TEMPORARY CAR PARK (PRIVATE CARS ONLY)
FOR A PERIOD OF 3 YEARS
LOT 725 RP (PART) IN D.D. 29 AND ADJOINING GOVERNMENT LAND,
TING KOK, TAI PO, NEW TERRITORIES

米 100 0 100 200 300 米
METRES SCALE 1 : 7 500 比例尺 METRES

規劃署
PLANNING
DEPARTMENT



參考編號
REFERENCE No.

A/NE-TK/711

圖 PLAN

A-1