




要覽圖 KEY PLAN

SCALE 1 : 50 000 比例尺

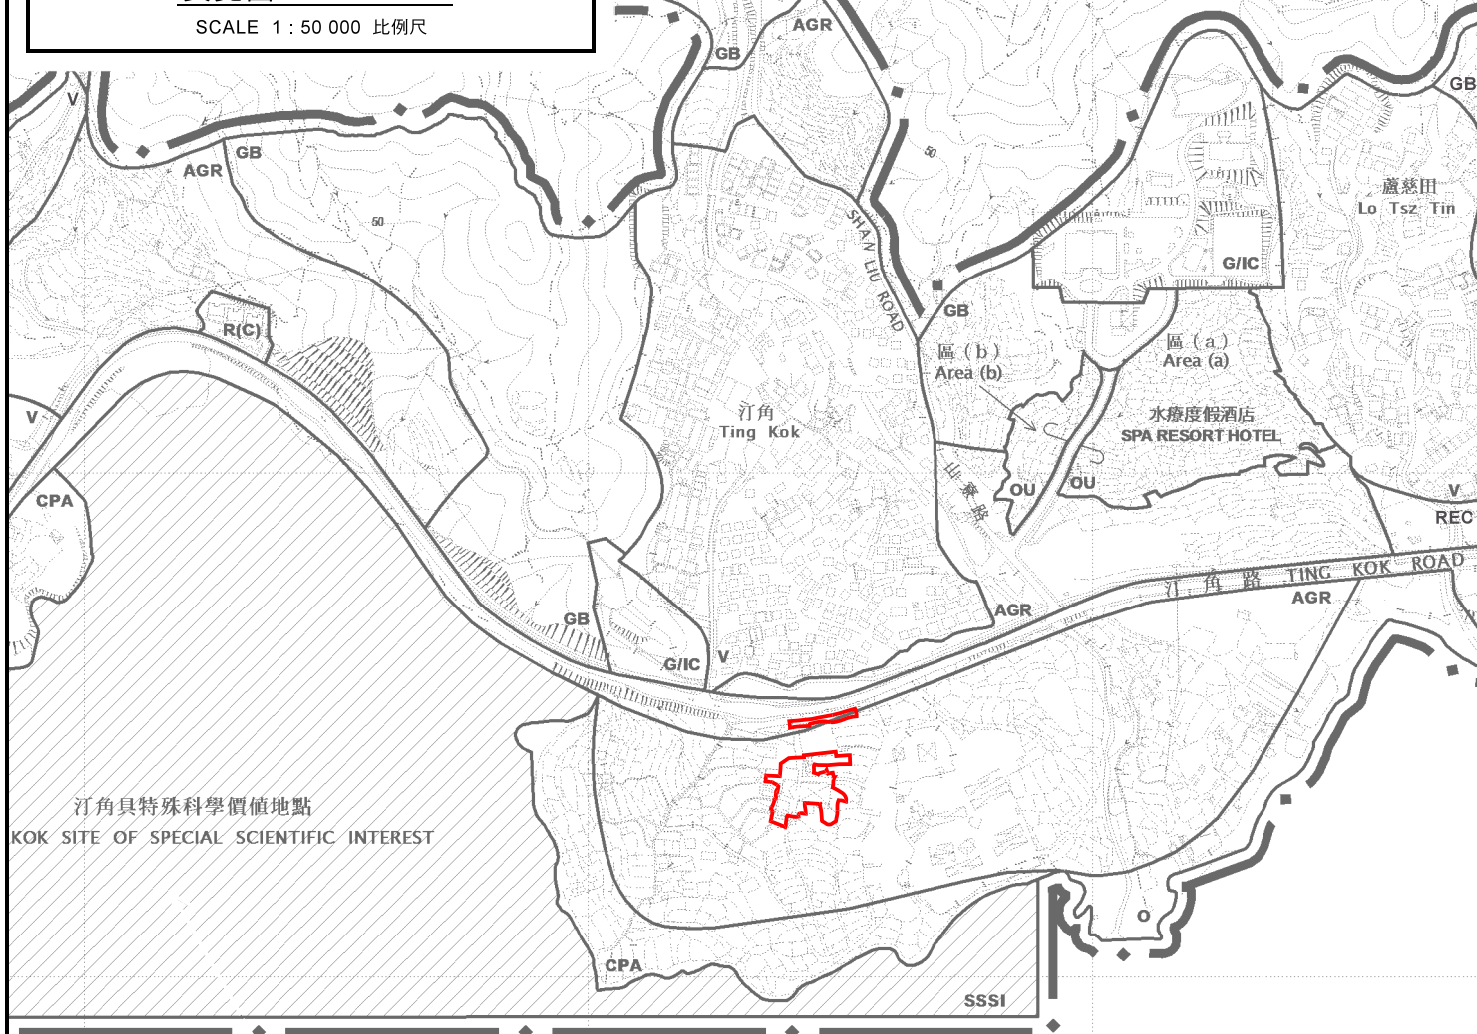

圖例 LEGEND

- 申請地點 (界線只作識別用)
APPLICATION SITE
(BOUNDARY FOR IDENTIFICATION
PURPOSE ONLY)

位置圖 LOCATION PLAN

臨時燒烤場及停車場 (為期3年)
新界大埔汀角路丈量約份第117約地段第398號餘段(部分)及第398號(部分)、
丈量約份第29約地段第323號C分段(部分)、第1015號餘段、第1016號餘段、
第1030號(部分)、第1031號、第1032號、第1034號、第1035號、第1037號A分段、
第1037號B分段、第1038號、第1039號(部分)、第1040號(部分)、第1045號(部分)、
第1046號、第1047號、第1048號B分段(部分)、第1049號(部分)、第1050號(部分)及第1056號
TEMPORARY BARBECUE SITE AND CAR PARK FOR A PERIOD OF 3 YEARS
LOTS 396 RP (PART) AND 398 (PART) IN D.D. 17,
LOTS 323 S.C (PART), 1015 RP, 1016 RP, 1030 (PART), 1031, 1032, 1034,
1035, 1037 S.A, 1037 S.B, 1038, 1039 (PART), 1040 (PART), 1045 (PART),
1046, 1047, 1048 S.B (PART), 1049 (PART), 1050 (PART) AND 1056 IN D.D. 29,
TING KOK ROAD, TAI PO, NEW TERRITORIES
SCALE 1 : 7 500 比例尺

米 100 0 100 200 300 米
METRES

規劃署
PLANNING
DEPARTMENT



參考編號
REFERENCE No.
A/NE-TK/712

圖 PLAN
A-1

本摘要圖於2021年10月22日擬備，
所根據的資料為於2015年10月27日核准的
分區計劃大綱圖編號S/NE-TK/19
EXTRACT PLAN PREPARED ON 22.10.2021
BASED ON OUTLINE ZONING PLAN
No. S/NE-TK/19 APPROVED ON 27.10.2015

船灣海
PLOVER COVE
(SHUEN WAN HOI)