


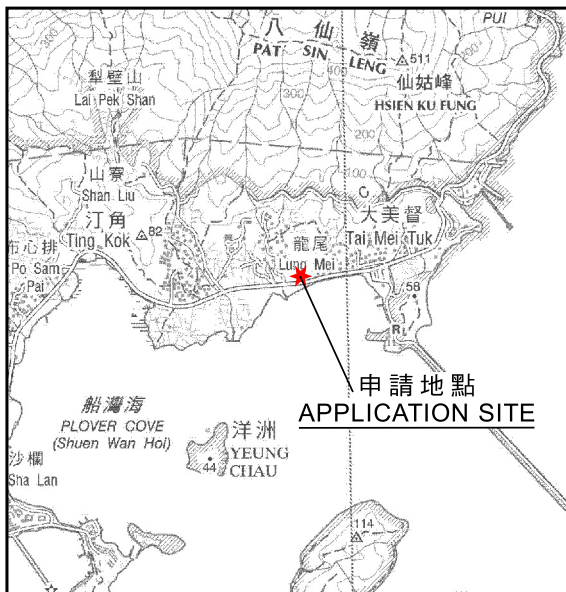


要覽圖 KEY PLAN

SCALE 1 : 50 000 比例尺



八仙嶺郊野公園 PAT SIN LENG COUNTRY PARK

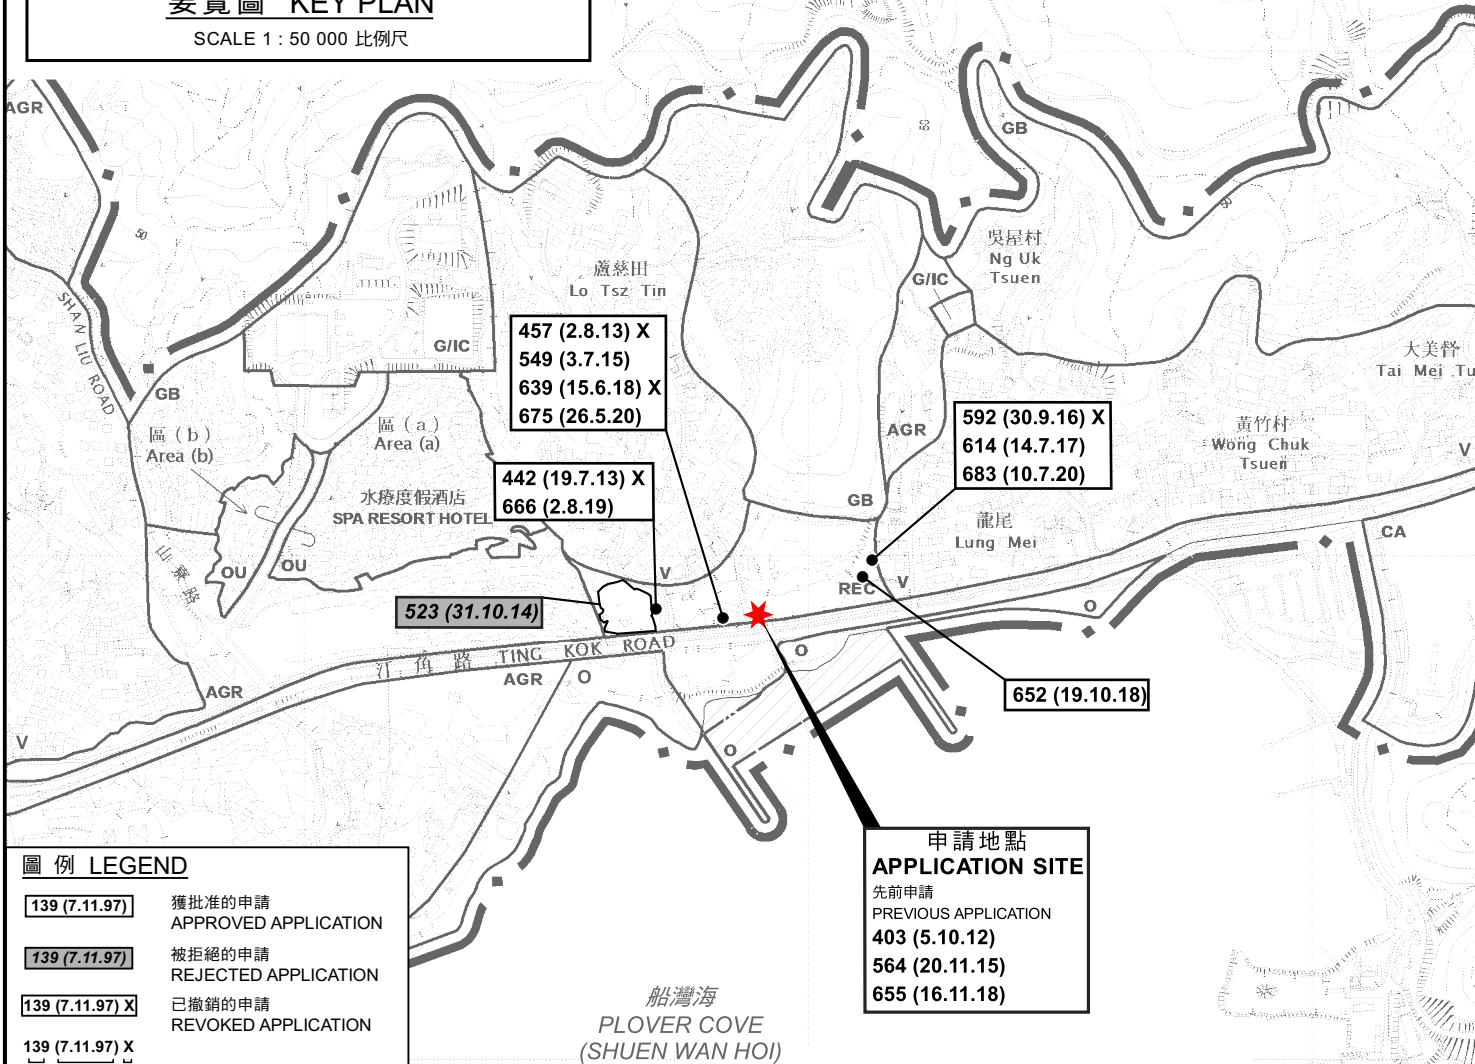

圖例 LEGEND

- | | |
|------------------------|--------------------------------|
| 139 (7.11.97) | 獲批准的申請
APPROVED APPLICATION |
| 139 (7.11.97) | 被拒絕的申請
REJECTED APPLICATION |
| 139 (7.11.97) X | 已撤銷的申請
REVOKED APPLICATION |
| 139 (7.11.97) X | 已撤銷
REVOKED |
| — | 會議日期
DATE OF MEETING |
| — | 申請編號
APPLICATION NUMBER |

**申請地點
APPLICATION SITE**
先前申請
PREVIOUS APPLICATION
403 (5.10.12)
564 (20.11.15)
655 (16.11.18)

位置圖 LOCATION PLAN

臨時商店及服務行業(地產代理)用途的規劃許可續期(為期3年)
新界大埔盧慈田丈量約份第17約地段第1646號餘段(部分)、
第1651號B分段餘段(部分)及第1652號餘段(部分)
RENEWAL OF PLANNING APPROVAL FOR TEMPORARY SHOP AND
SERVICES (REAL ESTATE AGENCY) FOR A PERIOD OF 3 YEARS
LOTS 1646 RP (PART), 1651 S.B RP (PART) AND 1652 RP (PART)
IN D.D. 17, LO TSZ TIN, TAI PO, NEW TERRITORIES

米 100 0 200 300 米
METRES SCALE 1 : 7 500 比例尺

規劃署
PLANNING
DEPARTMENT




參考編號
REFERENCE No.

A/NE-TK/713

圖 PLAN

A-1

本摘要圖於2021年9月13日擬備，
所根據的資料為於2015年10月27日核准的
分區計劃大綱圖編號S/NE-TK/19
EXTRACT PLAN PREPARED ON 13.9.2021
BASED ON OUTLINE ZONING PLAN
No. S/NE-TK/19 APPROVED ON 27.10.2015

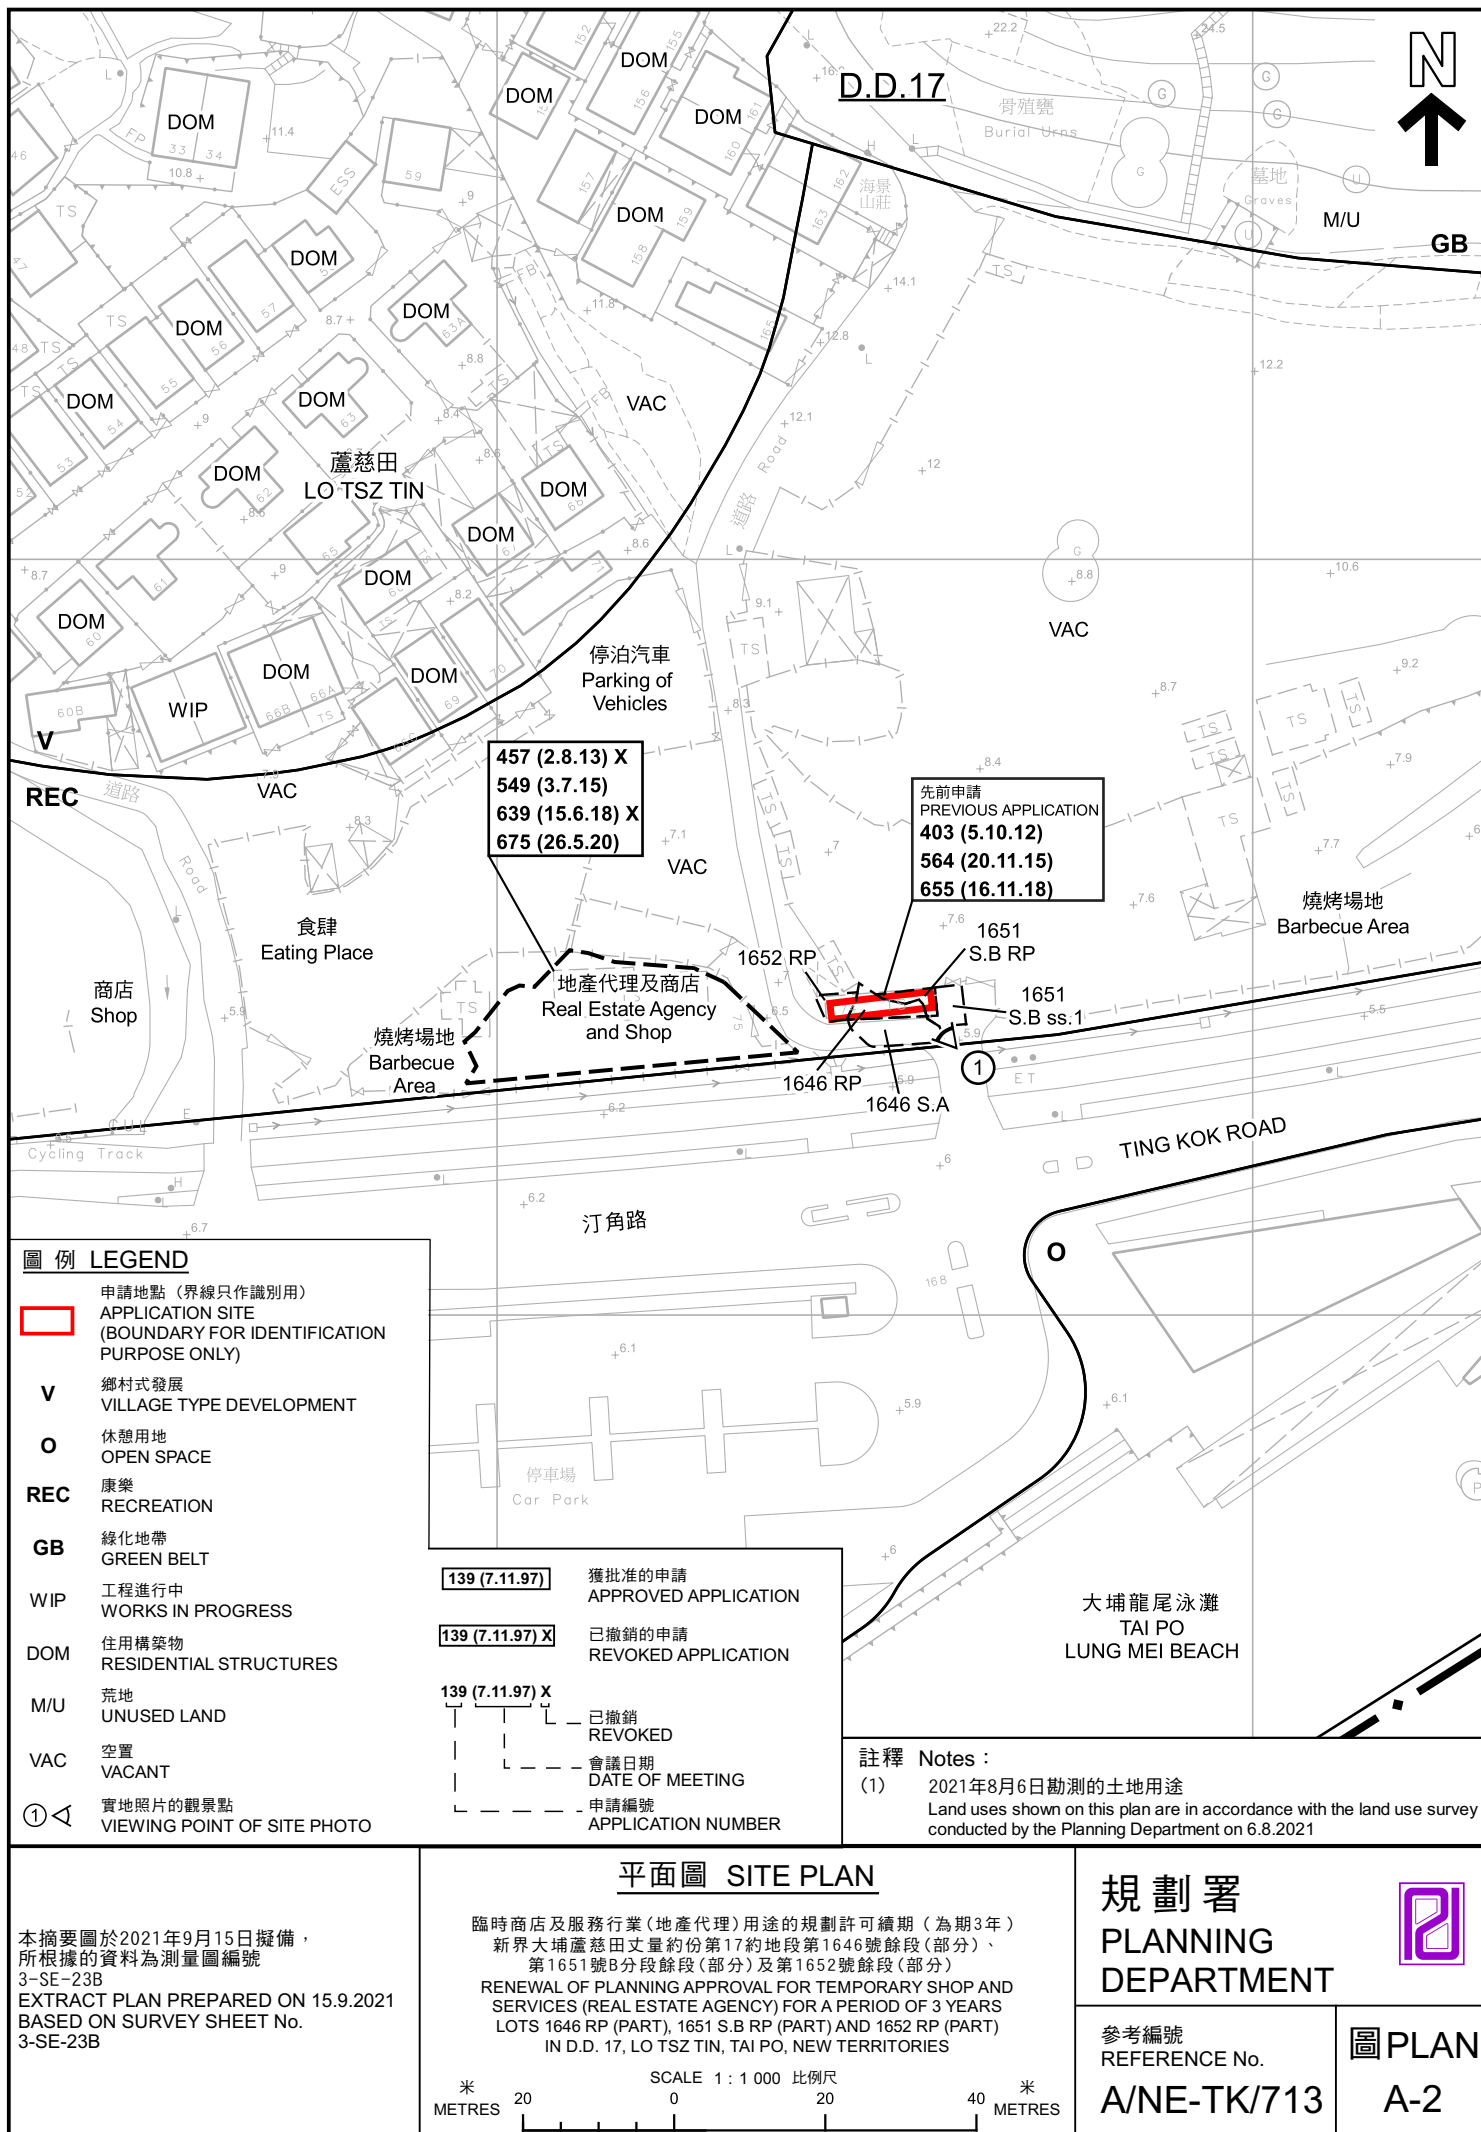



圖例 LEGEND

申請地點 (界線只作識別用)
APPLICATION SITE
(BOUNDARY FOR IDENTIFICATION
PURPOSE ONLY)

本摘要圖於2021年9月15日擬備
所根據的資料為地政總署
於2020年12月4日拍得的航攝照片
編號E115459C
EXTRACT PLAN PREPARED ON 15.9.2021
BASED ON AERIAL PHOTO No.E115459C
TAKEN ON 4.12.2020 BY
LANDS DEPARTMENT

航攝照片 AERIAL PHOTO

臨時商店及服務行業(地產代理)用途的規劃許可續期(為期3年)
新界大埔蘆慈田丈量約份第17約地段第1646號餘段(部分)、
第1651號B分段餘段(部分)及第1652號餘段(部分)
RENEWAL OF PLANNING APPROVAL FOR TEMPORARY SHOP AND
SERVICES (REAL ESTATE AGENCY) FOR A PERIOD OF 3 YEARS
LOTS 1646 RP (PART), 1651 S.B RP (PART) AND 1652 RP (PART)
IN D.D. 17, LO TSZ TIN, TAI PO, NEW TERRITORIES

規劃署
PLANNING
DEPARTMENT



參考編號
REFERENCE No.
A/NE-TK/713

圖 PLAN
A-3

S/NE-TK/19
沒有覆蓋的範圍
AREA NOT
COVERED BY
S/NE-TK/19

船灣海
PLOVER COVE
(SHUEN WAN HOI)

1



實地照片 SITE PHOTO

本摘要圖於2021年8月20日擬備，所根據的資料為攝於2021年8月3日的實地照片
PLAN PREPARED ON 20.8.2021 BASED ON SITE PHOTO TAKEN ON 3.8.2021

臨時商店及服務行業(地產代理)用途的規劃許可續期(為期3年)
新界大埔蘆荻田丈量約份第17約地段第1646號餘段(部分)、
第1651號B分段餘段(部分)及第1652號餘段(部分)
RENEWAL OF PLANNING APPROVAL FOR TEMPORARY SHOP AND SERVICES (REAL ESTATE AGENCY) FOR A PERIOD OF 3 YEARS
LOTS 1646 RP (PART), 1651 S.B RP (PART) AND 1652 RP (PART)
IN D.D. 17, LO TSZ TIN, TAI PO, NEW TERRITORIES

規劃署
PLANNING
DEPARTMENT



參考編號
REFERENCE No.

A/NE-TK/713

圖 PLAN
A-4