




要覽圖 KEY PLAN

SCALE 1 : 50 000 比例尺

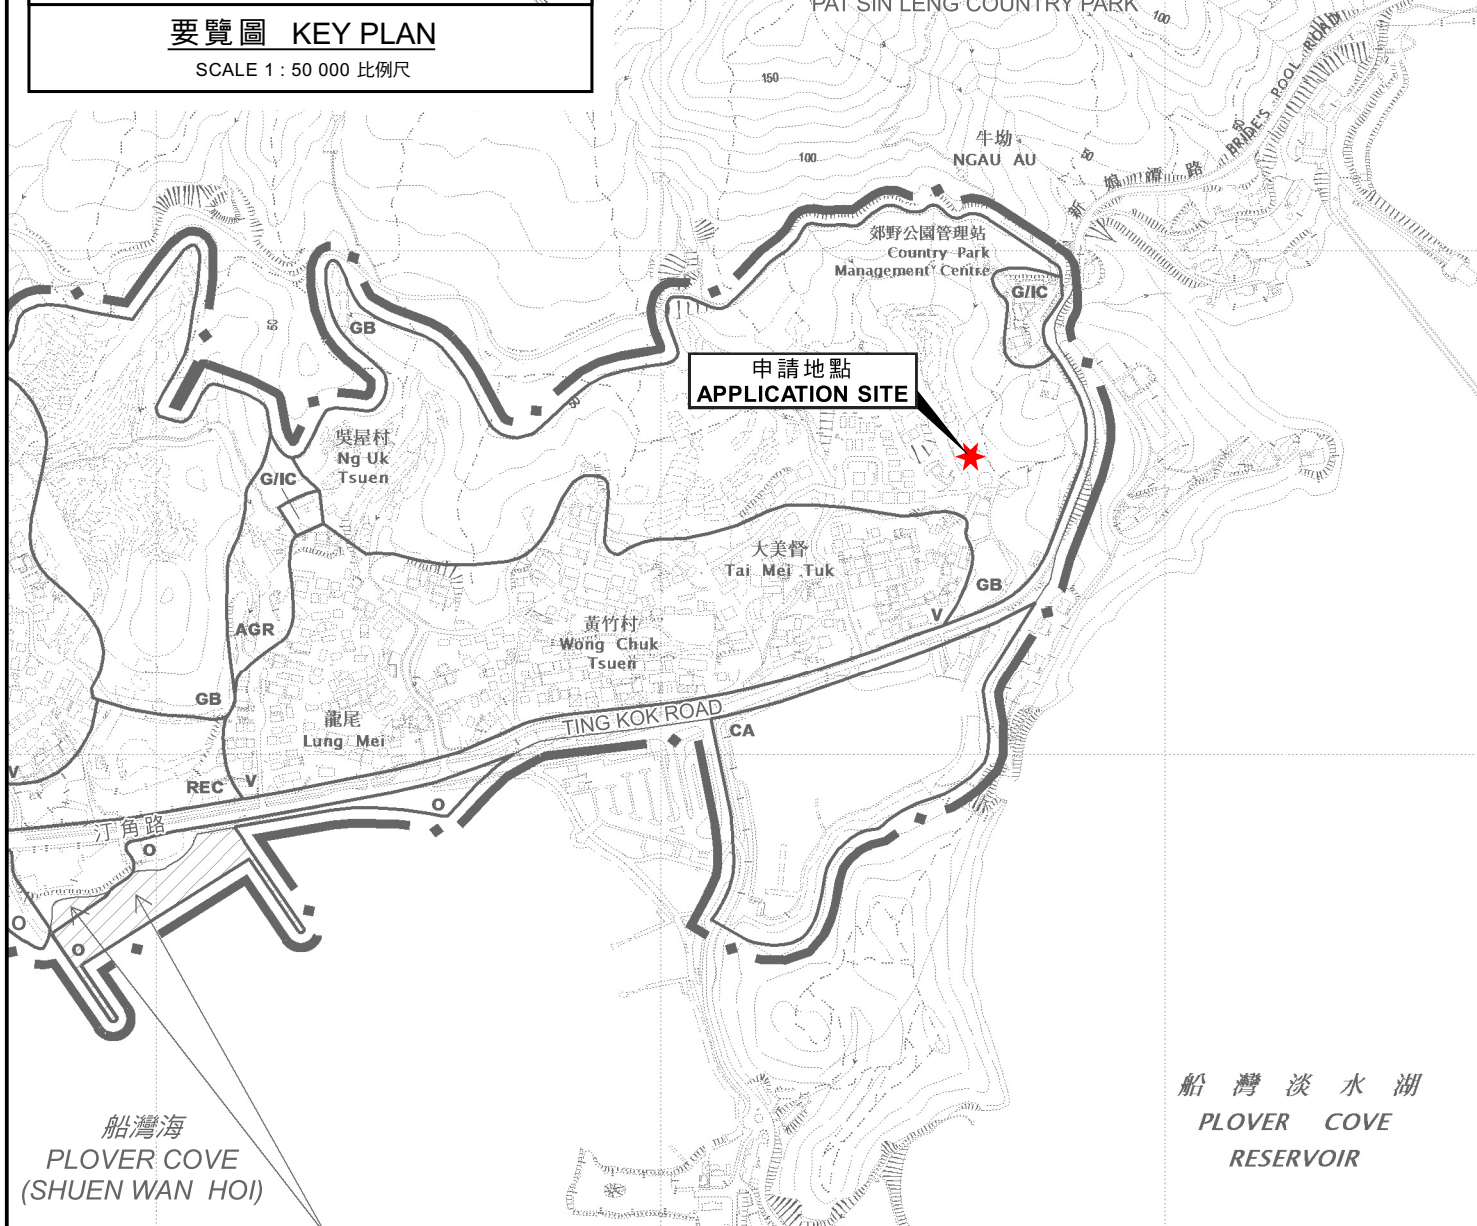

位置圖 LOCATION PLAN

擬議臨時休閒農莊（為期3年）
 新界大埔大美督丈量約份第28約地段第586號A分段、第586號B分段、
 第586號C分段、第586號D分段、第586號E分段、第586號F分段、
 第586號G分段及第586號餘段（部分）
 PROPOSED TEMPORARY HOBBY FARM FOR A PERIOD OF 3 YEARS
 LOTS 586 S.A, 586 S.B, 586 S.C, 586 S.D, 586 S.E, 586 S.F,
 586 S.G AND 586 RP (PART) IN D.D.28, TAI MEI TUK, TAI PO, N.T.

米 100 0 200 300 米
 METRES SCALE 1 : 7 500 比例尺 METRES

規劃署
 PLANNING
 DEPARTMENT



參考編號
 REFERENCE No.

A/NE-TK/735

圖 PLAN

A-1

本摘要圖於2021年11月4日擬備，
 所根據的資料為於2015年10月27日核准的
 分區計劃大綱圖編號S/NE-TK/19
 EXTRACT PLAN PREPARED ON 4.11.2021
 BASED ON OUTLINE ZONING PLAN
 No. S/NE-TK/19 APPROVED ON 27.10.2015