




要覽圖 KEY PLAN

SCALE 1 : 50 000 比例尺

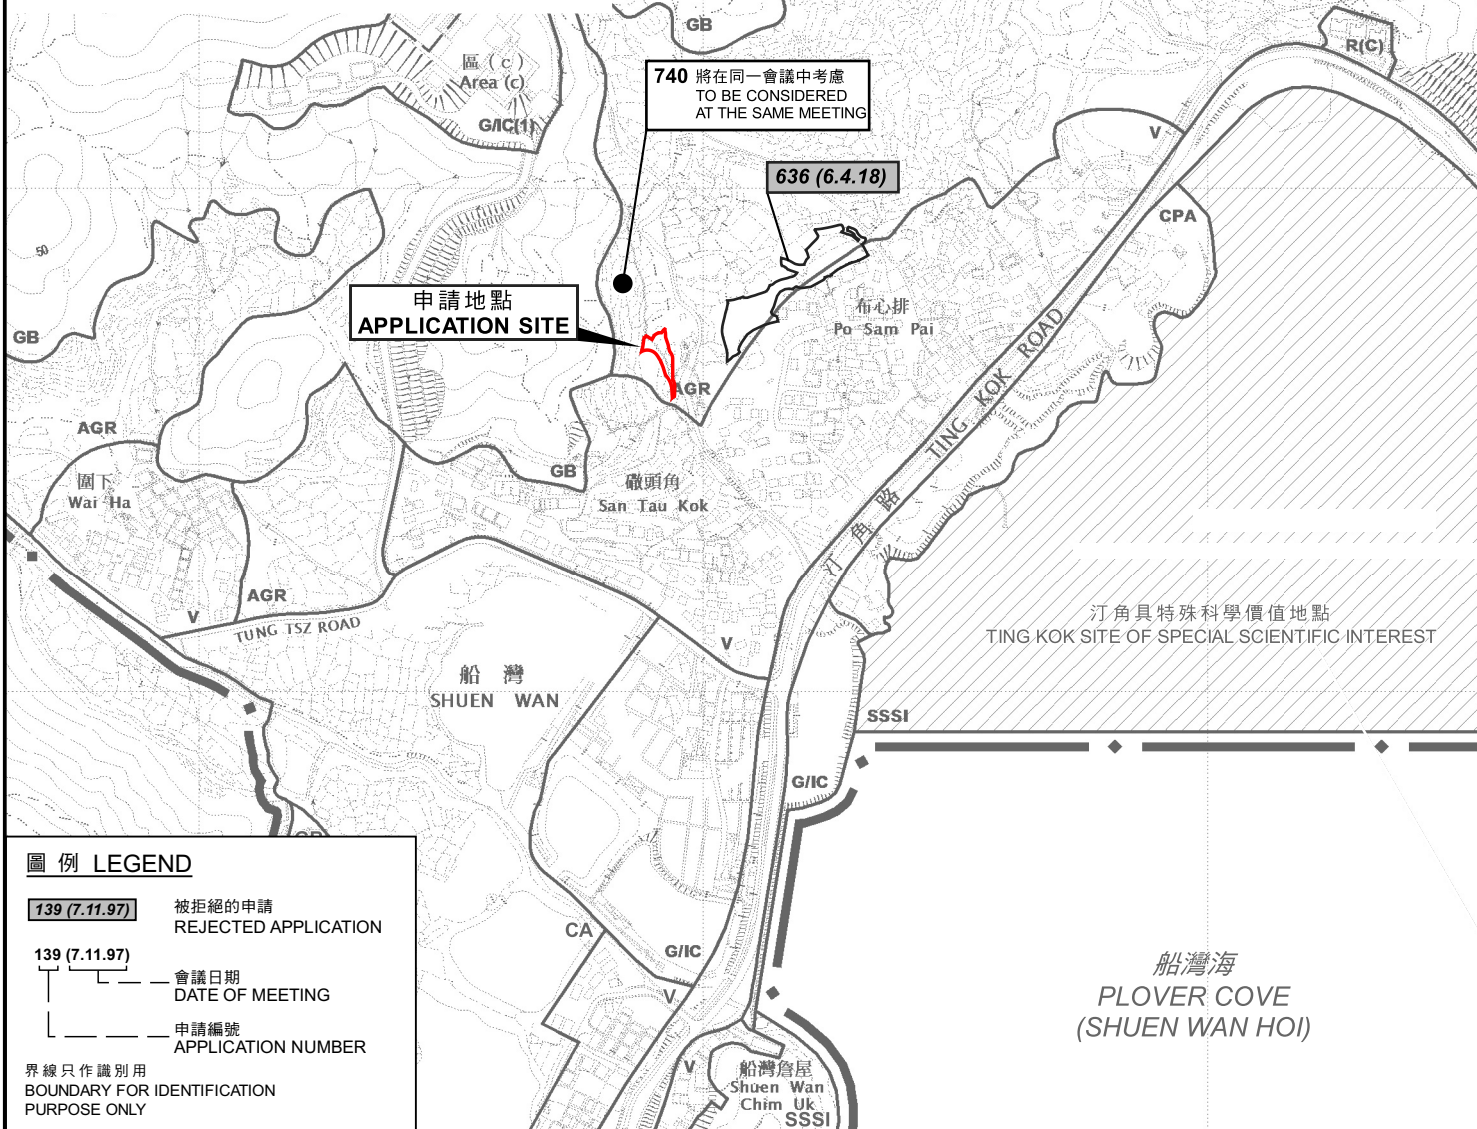

圖例 LEGEND

- 139 (7.11.97)** 被拒絕的申請
REJECTED APPLICATION
- 139 (7.11.97)** 會議日期
DATE OF MEETING
- 申請編號
APPLICATION NUMBER
- 界線只作識別用
BOUNDARY FOR IDENTIFICATION
PURPOSE ONLY

位置圖 LOCATION PLAN

擬議臨時私人停車場（只限私家車）及
行人和車輛通道（為期3年）及填土工程
大埔汀角布心排丈量約份第23約地段第455號H分段第6小分段、
第455號H分段餘段（部分）及第455號餘段（部分）
PROPOSED TEMPORARY PRIVATE VEHICLE PARK (PRIVATE CARS ONLY)
WITH PEDESTRIAN AND VEHICULAR ACCESS
FOR A PERIOD OF 3 YEARS AND FILLING OF LAND
LOTS 455 S.H ss.6, 455 S.H RP (PART) AND
455 RP (PART) IN D.D. 23, PO SAM PAI, TING KOK, TAI PO

SCALE 1 : 7 500 比例尺
米 100 0 100 200 300 米
METRES


規劃署
PLANNING
DEPARTMENT




參考編號
REFERENCE No.
A/NE-TK/739

圖 PLAN
A-1

本摘要圖於2022年1月10日擬備，
所根據的資料為於2015年10月27日
核准的分區計劃大綱圖編號S/NE-TK/19
EXTRACT PLAN PREPARED ON 10.1.2022
BASED ON OUTLINE ZONING PLAN
No. S/NE-TK/19 APPROVED ON 27.10.2015

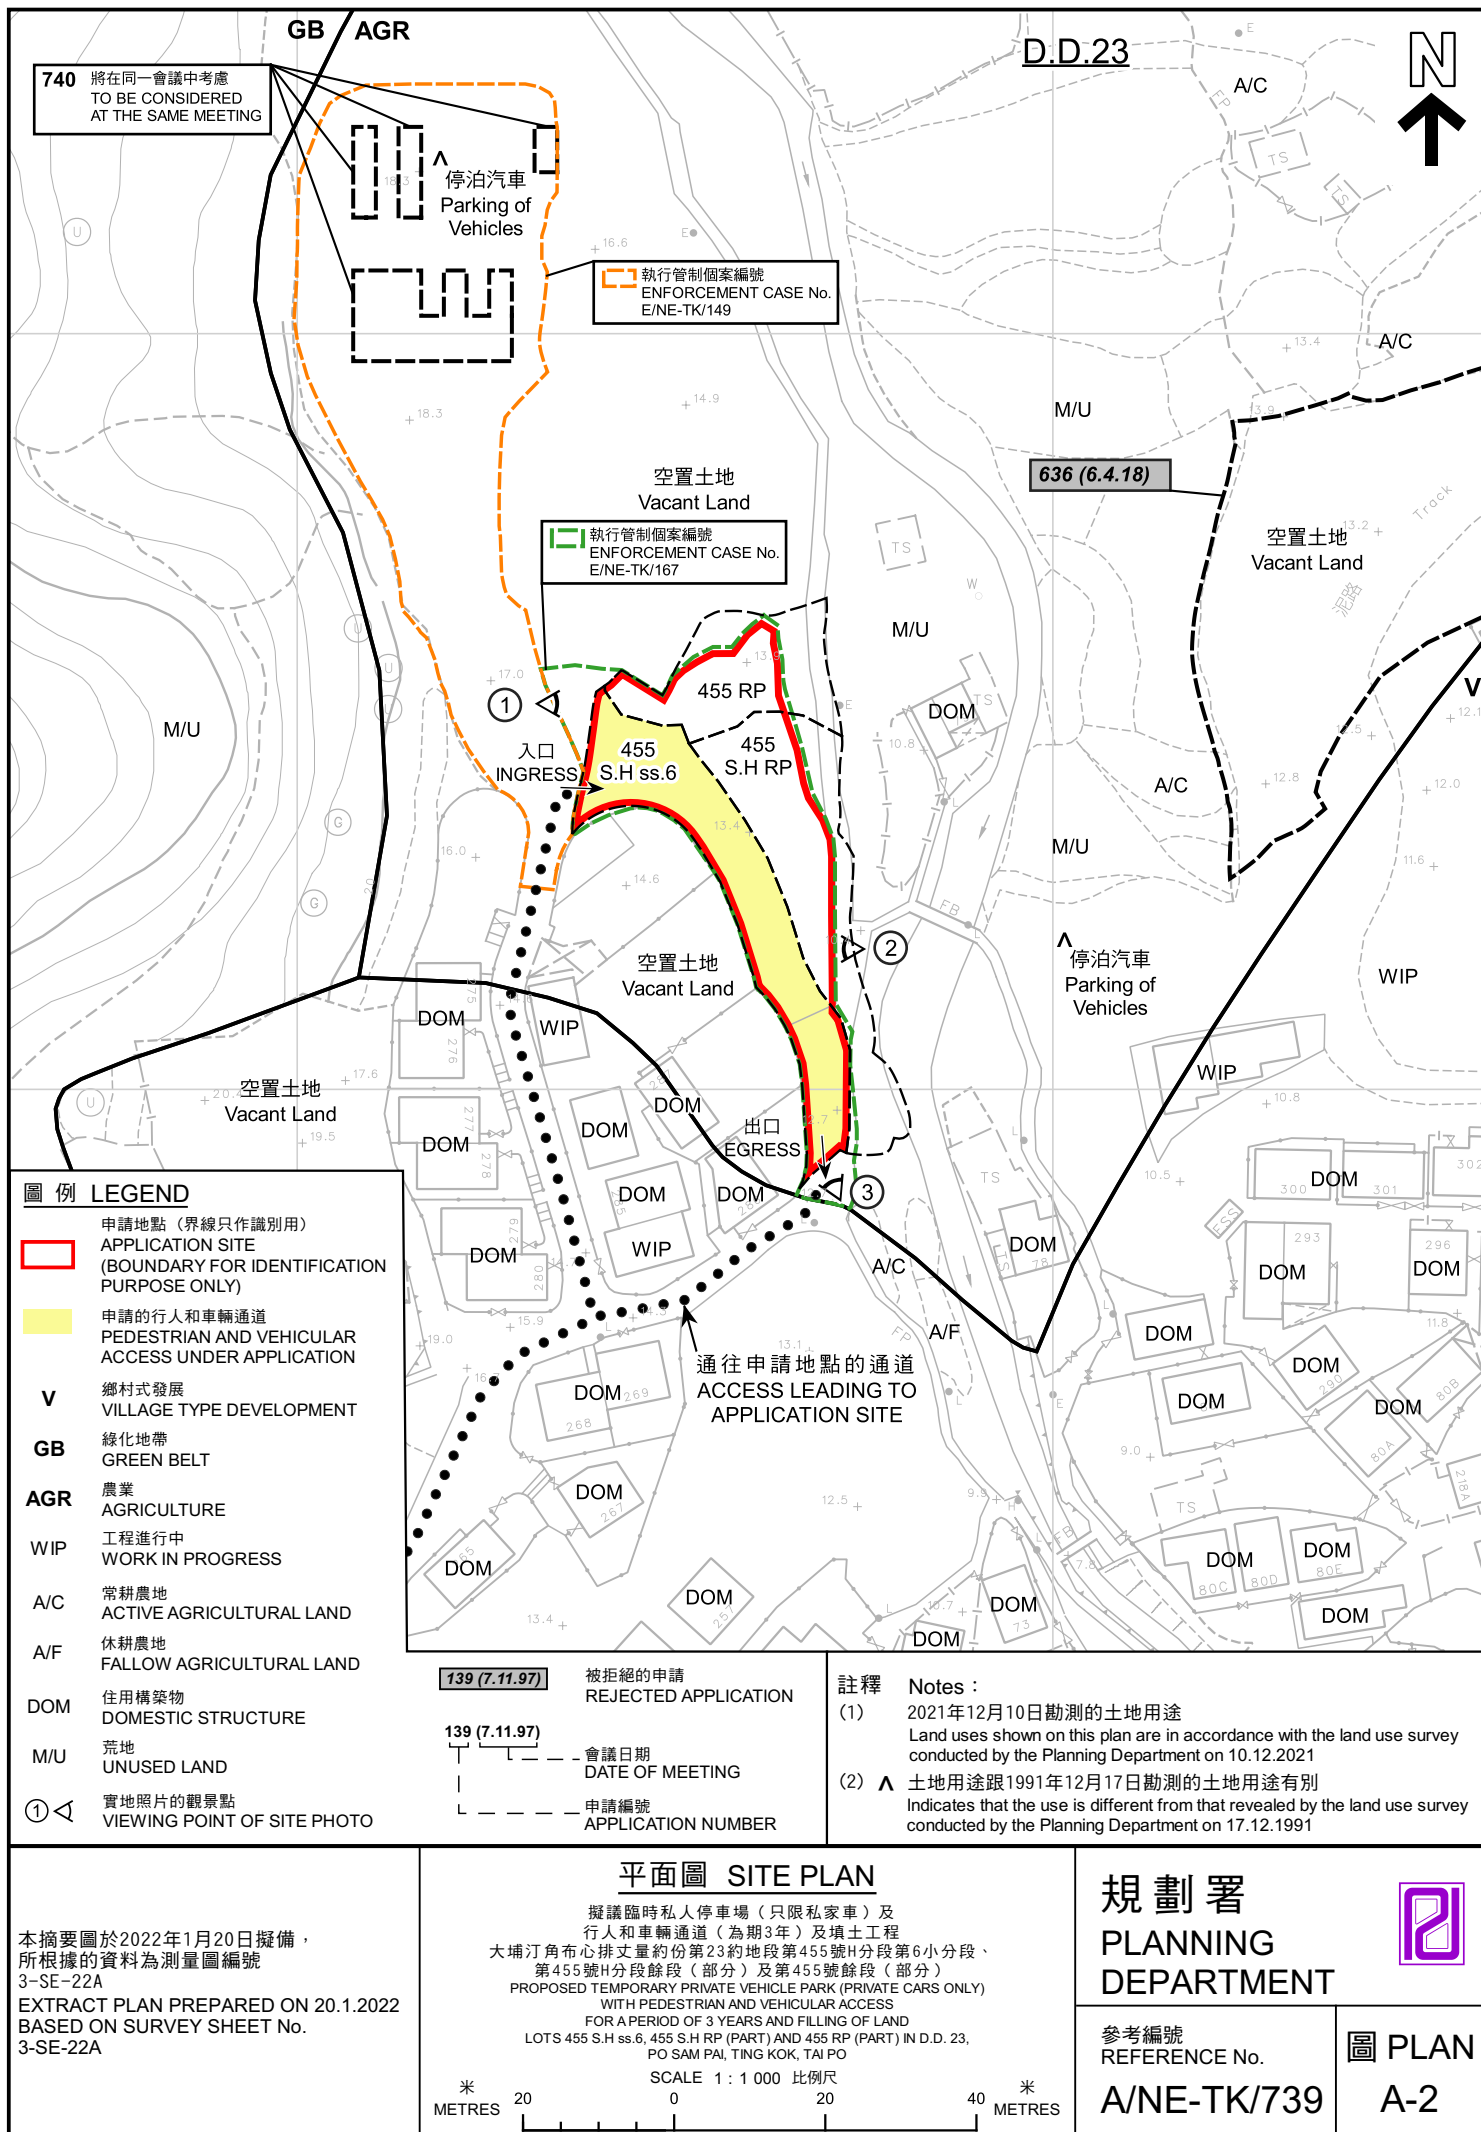

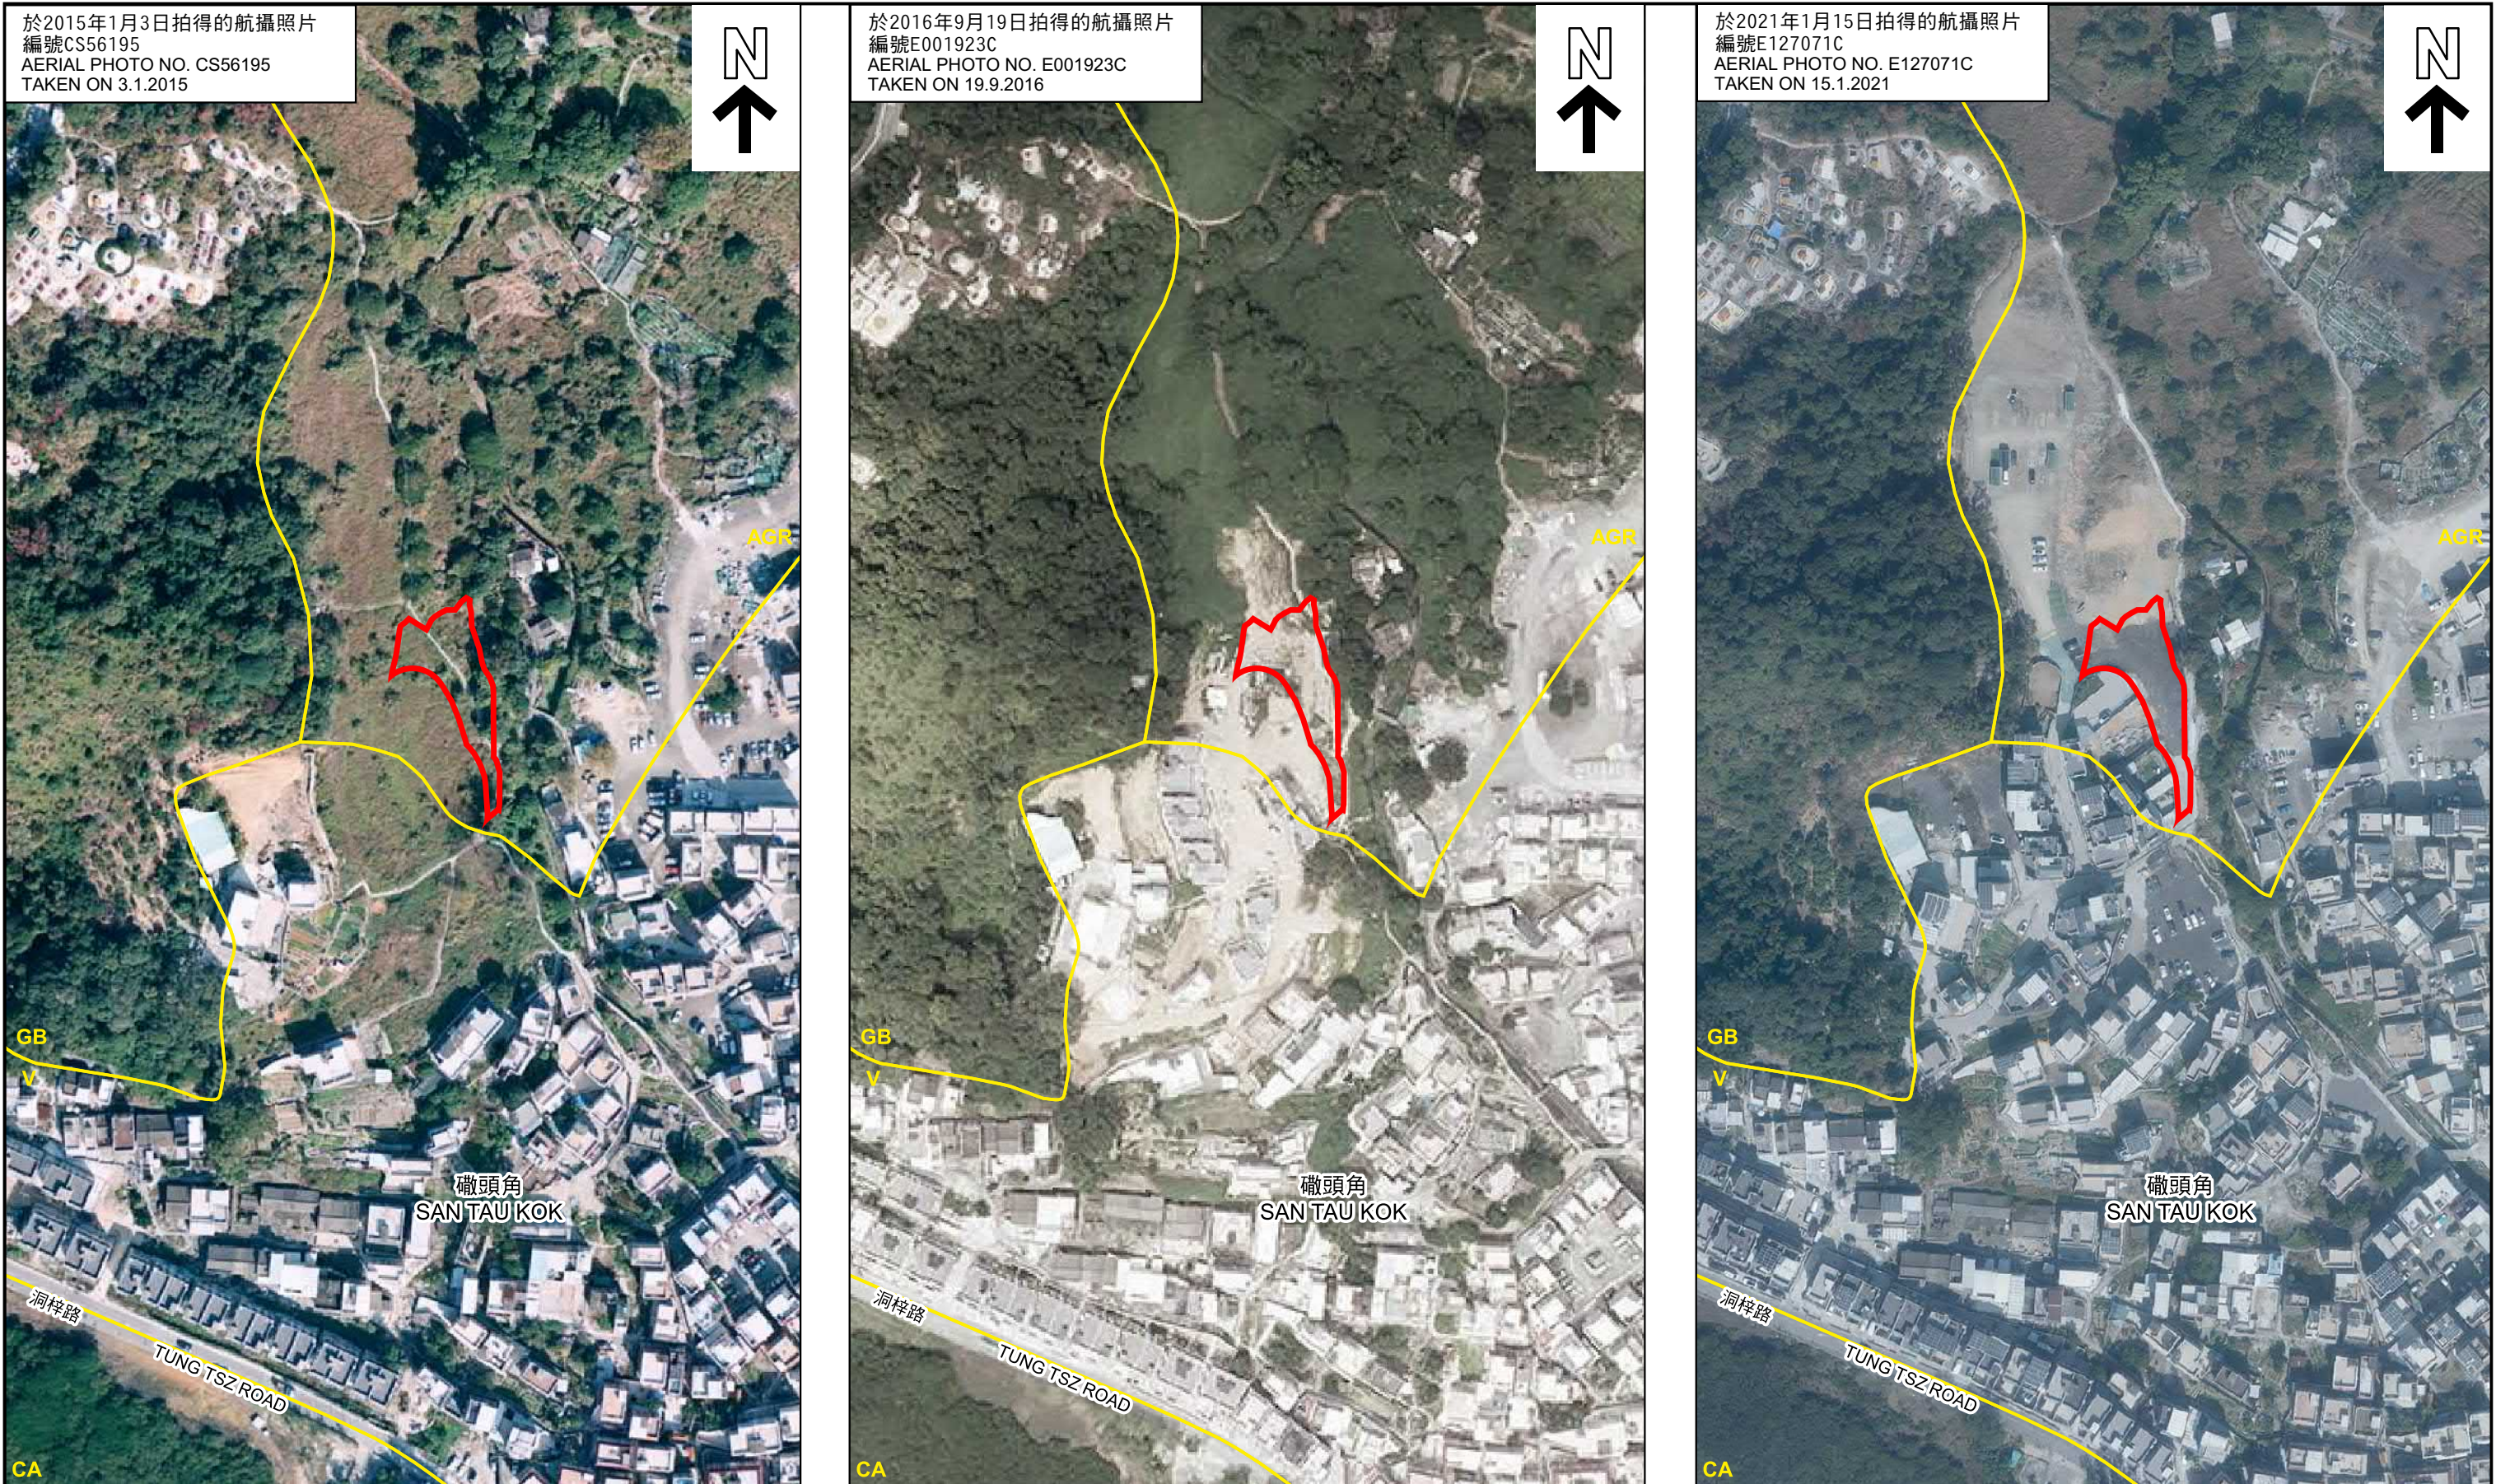

航攝照片 AERIAL PHOTOS

本摘要圖於2022年1月11日擬備
EXTRACT PLAN PREPARED ON 11.1.2022

擬議臨時私人停車場（只限私家車）及行人和車輛通道（為期3年）及填土工程
大埔汀角布心排丈量約份第23約地段第455號H分段第6小分段、
第455號H分段餘段（部分）及第455號餘段（部分）
PROPOSED TEMPORARY PRIVATE VEHICLE PARK (PRIVATE CARS ONLY) WITH PEDESTRIAN AND VEHICULAR ACCESS
FOR A PERIOD OF 3 YEARS AND FILLING OF LAND
LOTS 455 S.H ss.6, 455 S.H RP (PART) AND 455 RP (PART) IN D.D. 23,
PO SAM PAI, TING KOK, TAI PO

規 劃 署
PLANNING DEPARTMENT



參考編號
REFERENCE No.
A/NE-TK/739

圖 PLAN
A-3



申請地點界線只作識別用
APPLICATION SITE BOUNDARY FOR IDENTIFICATION PURPOSE ONLY

實地照片 SITE PHOTOS

擬議臨時私人停車場（只限私家車）及
行人和車輛通道（為期3年）及填土工程
大埔汀角布心排丈量約份第23約地段第455號H分段第6小分段、
第455號H分段餘段（部分）及第455號餘段（部分）
PROPOSED TEMPORARY PRIVATE VEHICLE PARK (PRIVATE CARS ONLY)
WITH PEDESTRIAN AND VEHICULAR ACCESS
FOR A PERIOD OF 3 YEARS AND FILLING OF LAND
LOTS 455 S.H ss.6, 455 S.H RP (PART) AND
455 RP (PART) IN D.D. 23, PO SAM PAI, TING KOK, TAI PO

規劃署
PLANNING
DEPARTMENT



參考編號
REFERENCE No.
A/NE-TK/739

圖 PLAN
A-4

本摘要圖於2022年1月3日擬備，所根據
的資料為攝於2021年12月13日
的實地照片
PLAN PREPARED ON 3.1.2022 BASED ON
SITE PHOTOS TAKEN ON 13.12.2021