


附件2: 申請臨時私家車/私人輕型貨車泊車位位置

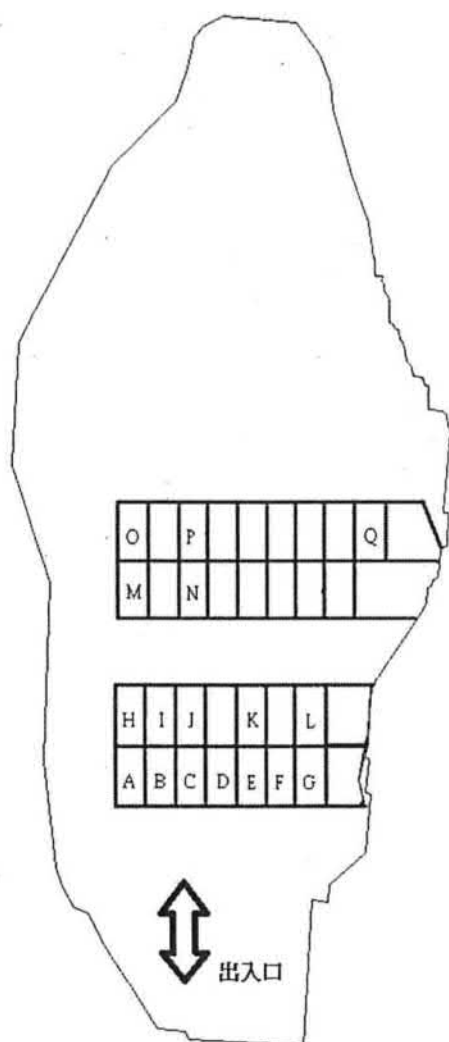


經村內私人路段前往本
村閘口,再通往洞梓路

No.	Label	Application Site (Corresponding Lot No.)
1	A	Lots 474 S.BX & 475 S.P in D.D.23
2	B	Lot 475 S.Q in D.D.23
3	C	Lot 475 S.R in D.D.23
4	D	Lots 474 S.BY & 475 S.S in D.D.23
5	E	Lot 474 S.BZ in D.D.23
6	F	Lot 474 S.CA in D.D.23
7	G	Lot 474 S.CB in D.D.23
8	H	Lots 474 S.BR & 475 S.L in D.D.23
9	I	Lot 475 S.M in D.D.23
10	J	Lot 475 S.N in D.D.23
11	K	Lot 474 S.BT in D.D.23
12	L	Lot 474 S.BV in D.D.23
13	M	Lots 474 S.BK & 475 SG in D.D.23
14	N	Lot 475 S.I in D.D.23
15	O	Lots 474 S.BB & 475 S.B in D.D.23
16	P	Lot 475 S.D in D.D.23
17	Q	Lot 474 S.BI in D.D.23

*每格車位的面積約 3米闊 X 6米長 = 18平方米

*17塊申請土地的總面積為18平方米 X 17 = 306 平方米

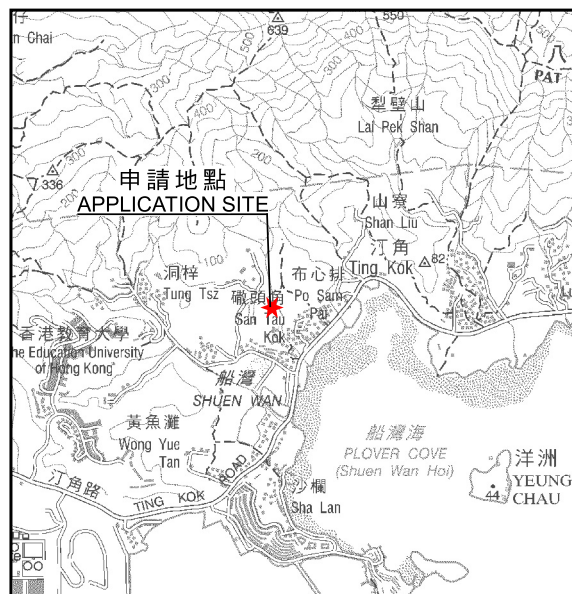

要覽圖 KEY PLAN

SCALE 1 : 50 000 比例尺



圖例 LEGEND

- 139 (7.11.97)** 被拒絕的申請
REJECTED APPLICATION
- 139 (7.11.97)** — 會議日期
DATE OF MEETING
- 139 (7.11.97)** — 申請編號
APPLICATION NUMBER
- 界線只作識別用
BOUNDARY FOR IDENTIFICATION
PURPOSE ONLY

位置圖 LOCATION PLAN


臨時私人停車場（只限私家車及輕型貨車）（為期3年）
大埔汀角布心排支路約第23約地段第474號BB分段、第474號B1分段、第474號BK分段、
第474號BR分段、第474號BT分段、第474號BV分段、第474號BX分段、第474號BY分段、
第474號BZ分段、第474號CA分段、第474號CB分段、第475號B分段、第475號D分段、
第475號G分段、第475號I分段、第475號L分段、第475號M分段、第475號N分段、
第475號P分段、第475號Q分段、第475號R分段及第475號S分段
TEMPORARY PRIVATE VEHICLE PARK (PRIVATE CARS AND LIGHT GOODS VEHICLES ONLY)
FOR A PERIOD OF 3 YEARS
LOTS 474 S.BB, 474 S.B1, 474 S.BK, 474 S.BR, 474 S.BT, 474 S.BV, 474 S.BX, 474 S.BY,
474 S.BZ, 474 S.CA, 474 S.CB, 475 S.B, 475 S.D, 475 S.G, 475 S.I, 475 S.L, 475 S.M, 475 S.N,
475 S.P, 475 S.Q, 475 S.R AND 475 S.S IN D.D. 23, PO SAM PAI, TING KOK, TAI PO
SCALE 1 : 7 500 比例尺

規劃署
PLANNING
DEPARTMENT




參考編號
REFERENCE No.
A/NE-TK/740

圖 PLAN
A-1

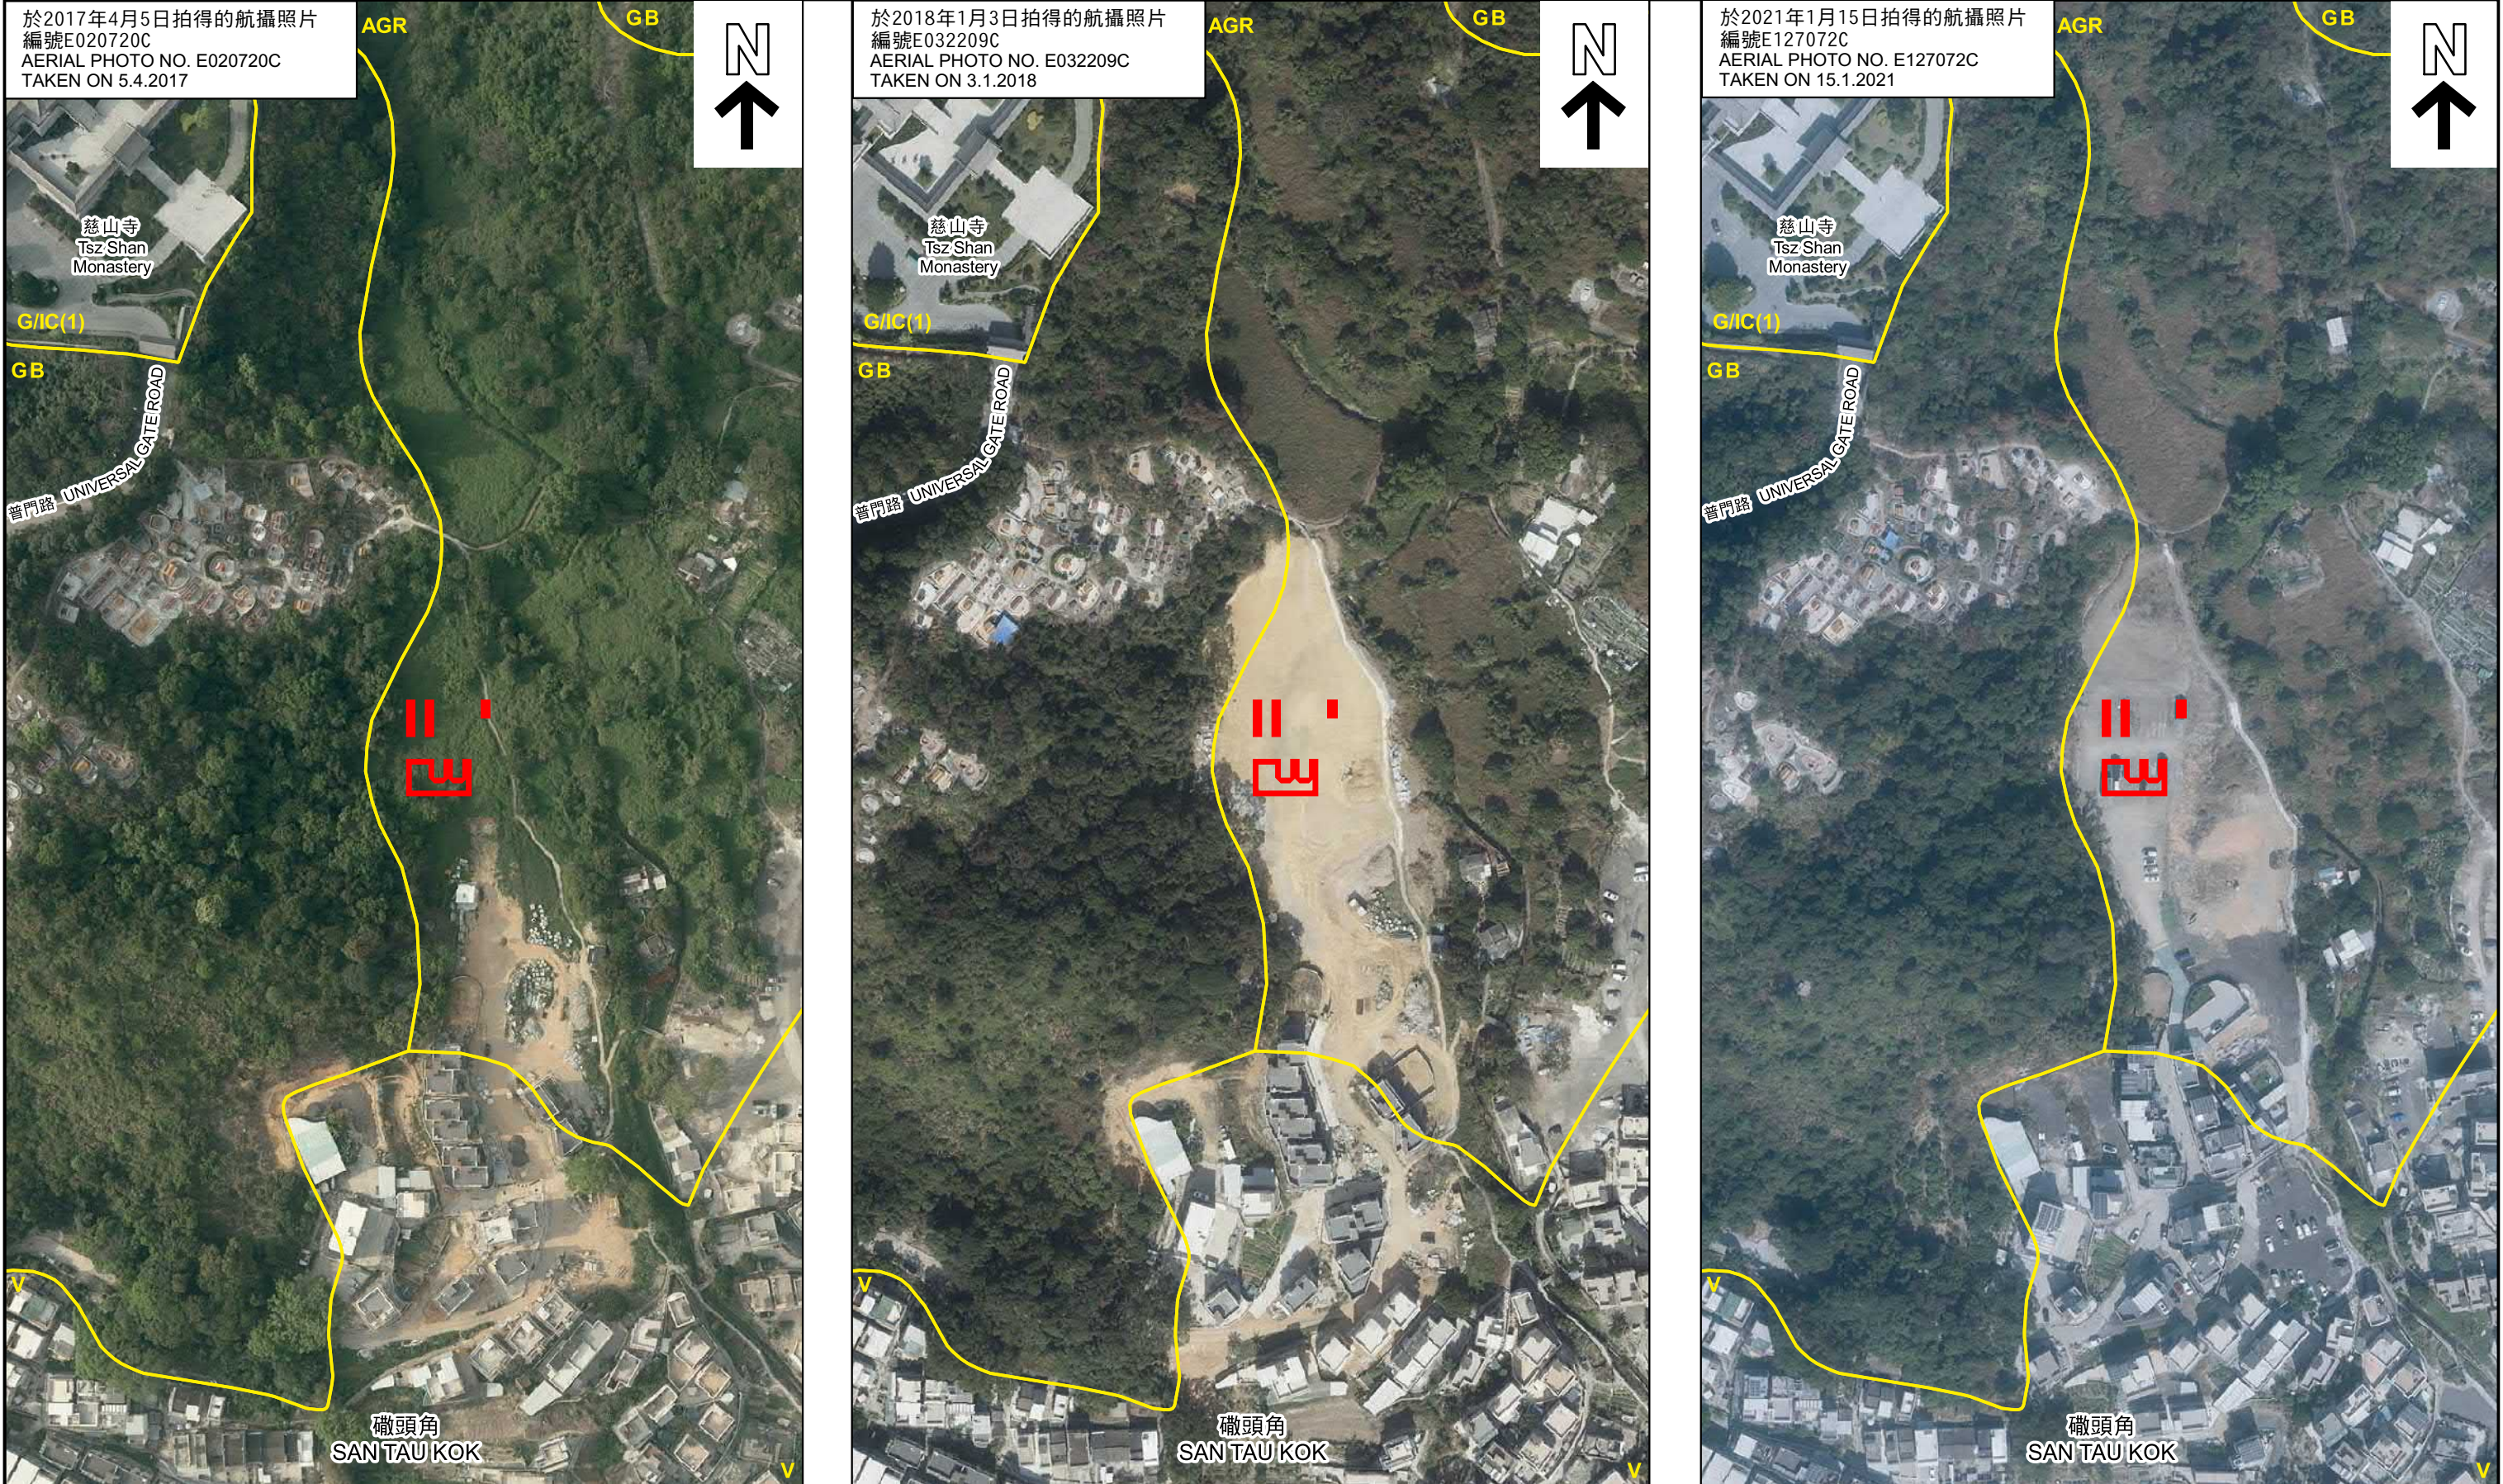

本摘要圖於2022年1月7日擬備 EXTRACT PLAN PREPARED ON 7.1.2022	航攝照片 AERIAL PHOTOS 臨時私人停車場（只限私家車及輕型貨車）（為期3年） 大埔汀角布心排丈量約份第23約地段第474號BB分段、第474號BI分段、第474號BK分段、第474號BR分段、第474號BT分段、第474號BV分段、第474號BX分段、第474號BY分段、第474號BZ分段、第474號CA分段、第474號CB分段、第475號B分段、第475號D分段、第475號C分段、第475號I分段、第475號L分段、第475號M分段、第475號N分段、第475號P分段、第475號Q分段、第475號R分段及第475號S分段 TEMPORARY PRIVATE VEHICLE PARK (PRIVATE CARS AND LIGHT GOODS VEHICLES ONLY) FOR A PERIOD OF 3 YEARS LOTS 474 S.BB, 474 S.BI, 474 S.BK, 474 S.BR, 474 S.BT, 474 S.BV, 474 S.BX, 474 S.BY, 474 S.BZ, 474 S.CA, 474 S.CB, 475 S.B, 475 S.D, 475 S.G, 475 S.I, 475 S.L, 475 S.M, 475 S.N, 475 S.P, 475 S.Q, 475 S.R AND 475 S.S IN D.D. 23, PO SAM PAI, TING KOK, TAI PO		規 劃 署 PLANNING DEPARTMENT 
	參考編號 REFERENCE No. A/NE-TK/740	圖 PLAN A-3	

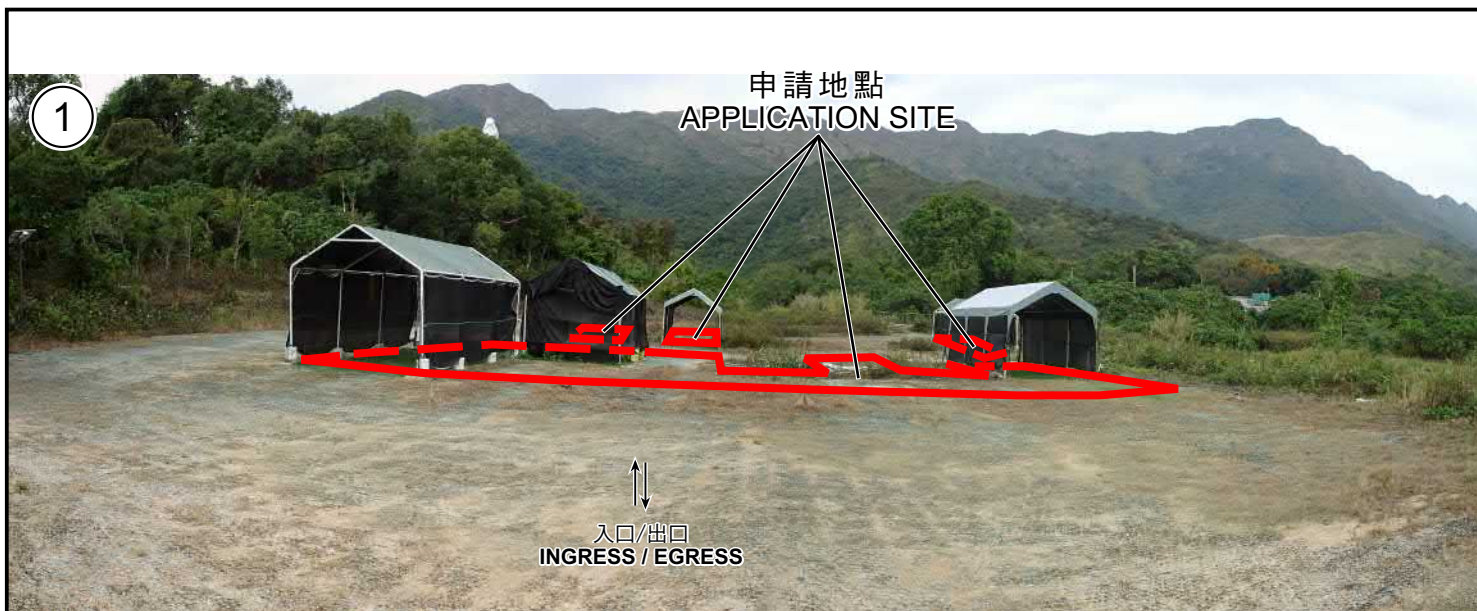

申請地點界線只作識別用
APPLICATION SITE BOUNDARY FOR IDENTIFICATION PURPOSE ONLY

實地照片 SITE PHOTOS

本摘要圖於2022年1月5日擬備，所根據的資料為攝於2021年12月22日的實地照片
PLAN PREPARED ON 5.1.2022 BASED ON SITE PHOTOS TAKEN ON 22.12.2021

臨時私人停車場（只限私家車及輕型貨車）（為期3年）
大埔汀角布心排丈量約份第23約地段第474號BB分段、第474號B1分段、第474號BK分段、第474號BR分段、第474號BT分段、第474號BV分段、第474號BX分段、第474號BY分段、第474號BZ分段、第474號CA分段、第474號CB分段、第475號B分段、第475號D分段、第475號G分段、第475號I分段、第475號L分段、第475號M分段、第475號N分段、第475號P分段、第475號Q分段、第475號R分段及第475號S分段
TEMPORARY PRIVATE VEHICLE PARK (PRIVATE CARS AND LIGHT GOODS VEHICLES ONLY) FOR A PERIOD OF 3 YEARS
LOTS 474 S.BB, 474 S.B1, 474 S.BK, 474 S.BR, 474 S.BT, 474 S.BV, 474 S.BX, 474 S.BY, 474 S.BZ, 474 S.CA, 474 S.CB, 475 S.B, 475 S.D, 475 S.G, 475 S.I, 475 S.L, 475 S.M, 475 S.N, 475 S.P, 475 S.Q, 475 S.R AND 475 S.S IN D.D. 23, PO SAM PAI, TING KOK, TAI PO

規劃署
PLANNING
DEPARTMENT



參考編號
REFERENCE No.
A/NE-TK/740

圖 PLAN
A-4