

號數	用途	面積	高度
1	接待處及小賣部	$6.10 \times 2.44 = 14.88\text{m}^2$	3.35m
2	儲物室	$6.10 \times 2.44 = 14.88\text{m}^2$	3.35m
3	蔭棚	$8.00 \times 1.22 = 9.76\text{m}^2$	3.35m
		建築物總面積：39.52m ²	

備註：全部建築物均為一層高。

DDM 7

The Site




要覽圖 KEY PLAN

SCALE 1 : 50 000 比例尺



八仙嶺郊野公園
PAT SIN LENG COUNTRY PARK

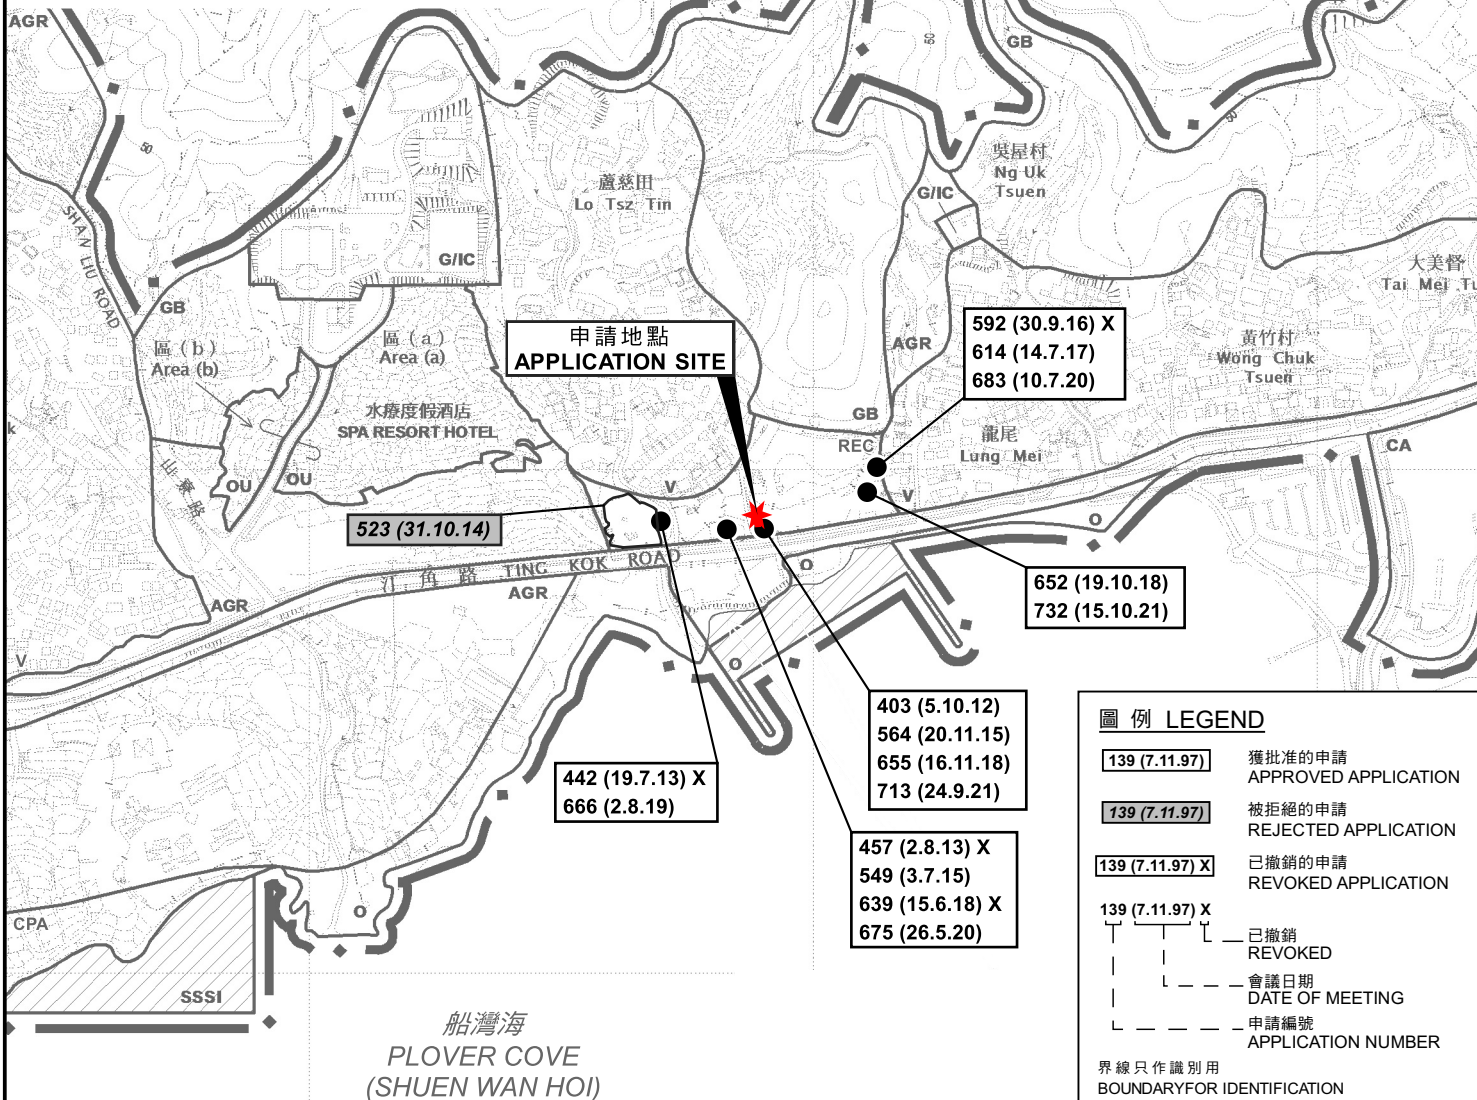

圖例 LEGEND

- 139 (7.11.97) 獲批准的申請
APPROVED APPLICATION
- 139 (7.11.97) 被拒絕的申請
REJECTED APPLICATION
- 139 (7.11.97) X 已撤銷的申請
REVOKED APPLICATION
- 139 (7.11.97) X 已撤銷
REVOKED
- 139 (7.11.97) X 會議日期
DATE OF MEETING
- 139 (7.11.97) X 申請編號
APPLICATION NUMBER

界線只作識別用
BOUNDARY FOR IDENTIFICATION
PURPOSE ONLY

位置圖 LOCATION PLAN

臨時商店及服務行業(士多)(為期3年)
新界大埔盧慈田丈量約份第17約地段第1652號A分段
TEMPORARY SHOP AND SERVICES (STORE)
FOR A PERIOD OF 3 YEARS
LOT 1652 S.A IN D.D. 17,
LO TSZ TIN, TAI PO, NEW TERRITORIES

SCALE 1 : 7 500 比例尺
米 100 0 100 200 300 米
METRES


規劃署
PLANNING
DEPARTMENT



參考編號
REFERENCE No.
A/NE-TK/742

圖 PLAN
A-1

本摘要圖於2022年2月4日擬備，
所根據的資料為於2015年10月27日
核准的分區計劃大綱圖編號S/NE-TK/19
EXTRACT PLAN PREPARED ON 4.2.2022
BASED ON OUTLINE ZONING PLAN
No. S/NE-TK/19 APPROVED ON 27.10.2015

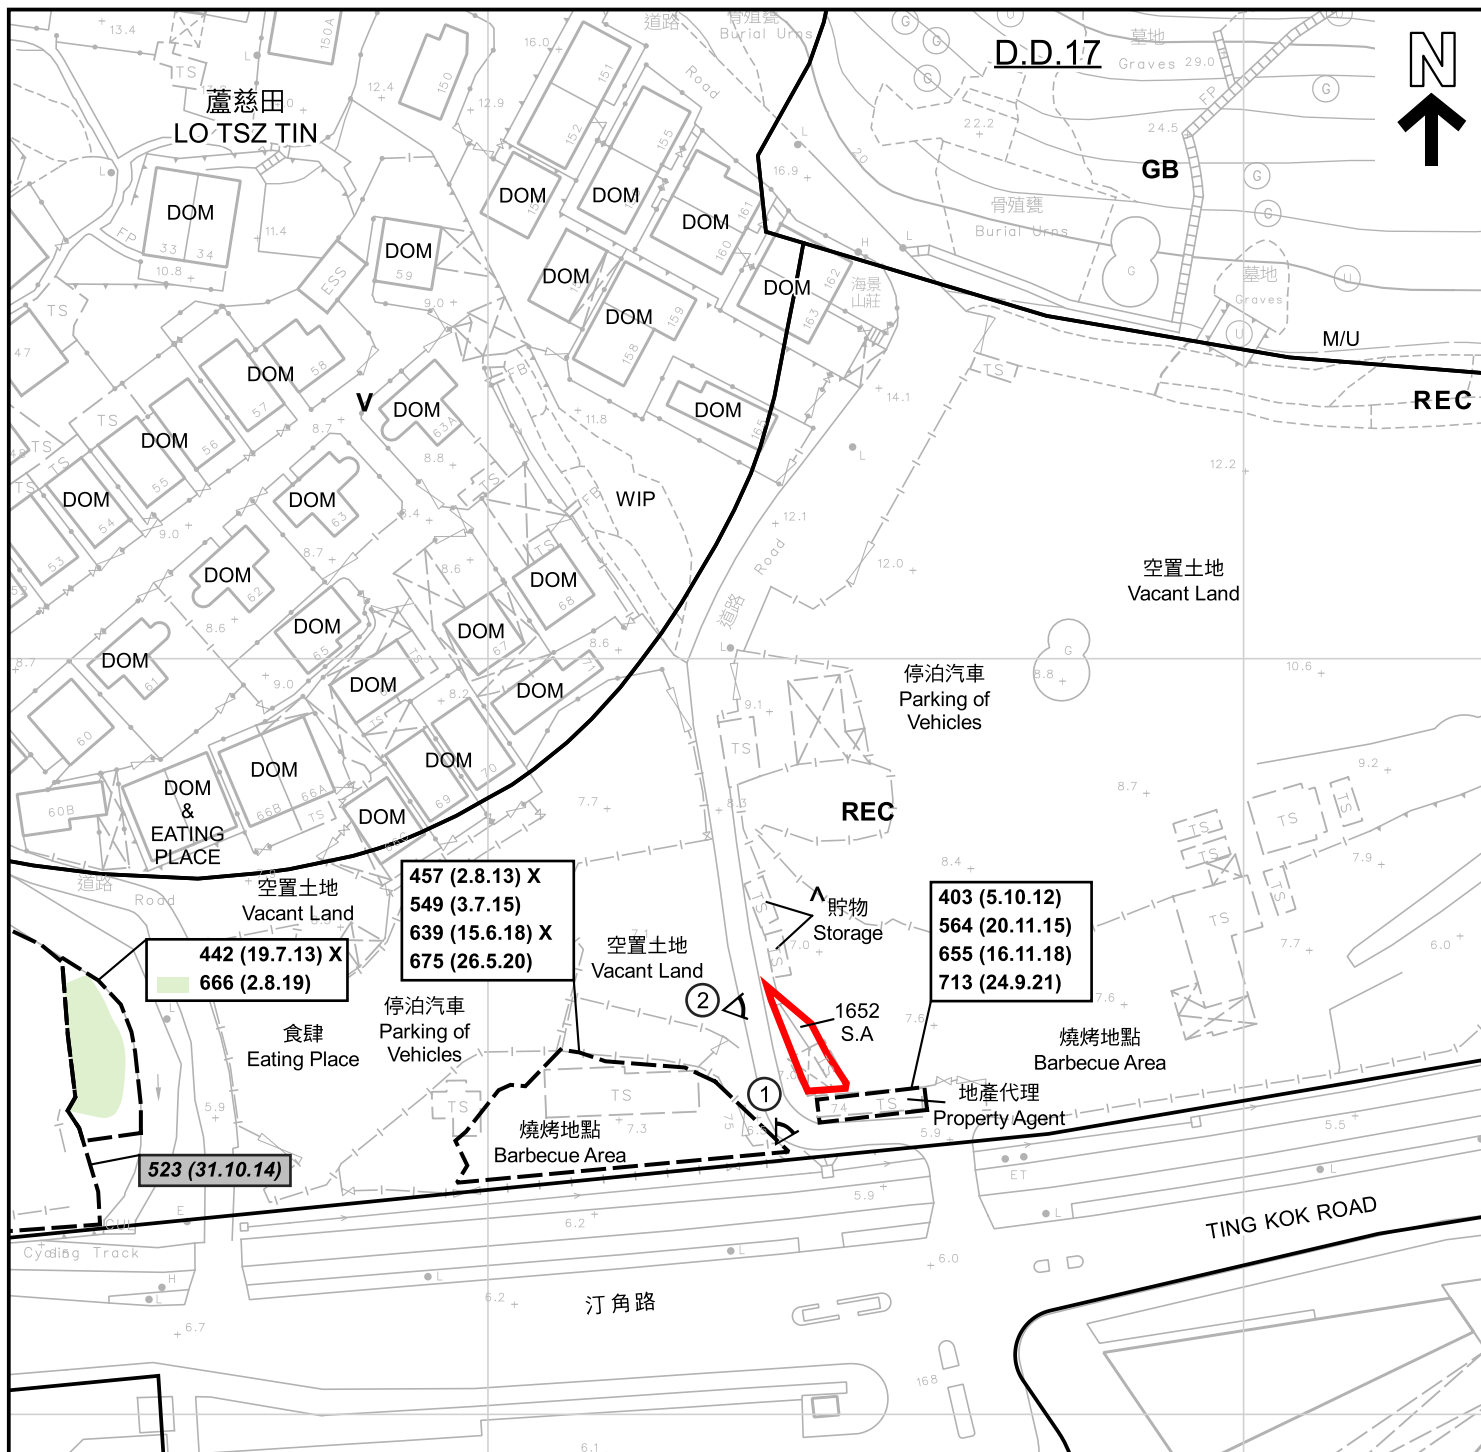

圖例 LEGEND

- 申請地點 (界線只作識別用)
APPLICATION SITE
(BOUNDARY FOR IDENTIFICATION
PURPOSE ONLY)
- V** 鄉村式發展
VILLAGE TYPE DEVELOPMENT
- O** 休憩用地
OPEN SPACE
- REC** 康樂
RECREATION
- GB** 綠化地帶
GREEN BELT

- WIP** 工程進行中
WORK IN PROGRESS
- DOM** 住用構築物
DOMESTIC STRUCTURE
- DOM & EATING PLACE** 住用構築物及食肆
DOMESTIC STRUCTURE
AND EATING PLACE
- M/U** 荒地
UNUSED LAND
- ① 實地照片的觀景點
VIEWING POINT OF SITE PHOTO

139 (7.11.97)

139 (7.11.97)

139 (7.11.97) X

- 獲批准的申請
APPROVED APPLICATION
- 被拒絕的申請
REJECTED APPLICATION
- 已撤銷的申請
REVOKED APPLICATION

- 139 (7.11.97) X**
- 已撤銷
REVOKED
- 會議日期
DATE OF MEETING
- 申請編號
APPLICATION NUMBER

註釋

Note :

- 2022年1月25日勘測的土地用途
Land uses shown on this plan are in accordance with the land use survey conducted by the Planning Department on 25.1.2022
- 土地用途跟1991年12月17日勘測的土地用途有別
Indicates that the use is different from that revealed by the land use survey conducted by the Planning Department on 17.12.1991

平面圖 SITE PLAN

臨時商店及服務行業 (士多) (為期3年)
新界大埔蘆荻田丈量約份第17約地段第1652號A分段
TEMPORARY SHOP AND SERVICES (STORE)
FOR A PERIOD OF 3 YEARS
LOT 1652 S.A. IN D.D. 17,
LO TSZ TIN, TAI PO, NEW TERRITORIES

SCALE 1 : 1 000 比例尺
米 20 0 20 40 米
METRES

規劃署
PLANNING
DEPARTMENT



參考編號
REFERENCE No.
A/NE-TK/742

圖 PLAN
A-2

本摘要圖於2022年2月22日擬備，
所根據的資料為測量圖編號
3-SE-23B
EXTRACT PLAN PREPARED ON 22.2.2022
BASED ON SURVEY SHEET No.
3-SE-23B



圖例 LEGEND

申請地點 (界線只作識別用)
APPLICATION SITE
(BOUNDARY FOR IDENTIFICATION
PURPOSE ONLY)

本摘要圖於2022年2月4日擬備
所根據的資料為地政總署
於2021年1月15日拍得的航攝照片
編號E127060C
EXTRACT PLAN PREPARED ON 4.2.2022
BASED ON AERIAL PHOTO No. E127060C
TAKEN ON 15.1.2021 BY
LANDS DEPARTMENT

航攝照片 AERIAL PHOTO

臨時商店及服務行業 (士多) (為期3年)
新界大埔蘆慈田丈量約份第17約地段第1652號A分段
TEMPORARY SHOP AND SERVICES (STORE)
FOR A PERIOD OF 3 YEARS
LOT 1652 S.A IN D.D. 17,
LO TSZ TIN, TAI PO, NEW TERRITORIES

規劃署
PLANNING
DEPARTMENT



參考編號
REFERENCE No.

A/NE-TK/742

圖 PLAN
A-3

1



2



申請地點界線只作識別用
APPLICATION SITE BOUNDARY FOR IDENTIFICATION PURPOSE ONLY

實地照片 SITE PHOTOS

臨時商店及服務行業（士多）（為期3年）
新界大埔蘆荻田丈量約份第17約地段第1652號A分段
TEMPORARY SHOP AND SERVICES (STORE)
FOR A PERIOD OF 3 YEARS
LOT 1652 S.A IN D.D. 17,
LO TSZ TIN, TAI PO, NEW TERRITORIES

規劃署
PLANNING
DEPARTMENT



參考編號
REFERENCE No.

A/NE-TK/742

圖PLAN

A-4

本摘要圖於2022年2月4日擬備，所根據的資料為攝於2022年1月25日的實地照片
PLAN PREPARED ON 4.2.2022 BASED ON SITE PHOTOS TAKEN ON 25.1.2022