




### 要覽圖 KEY PLAN

SCALE 1 : 50 000 比例尺

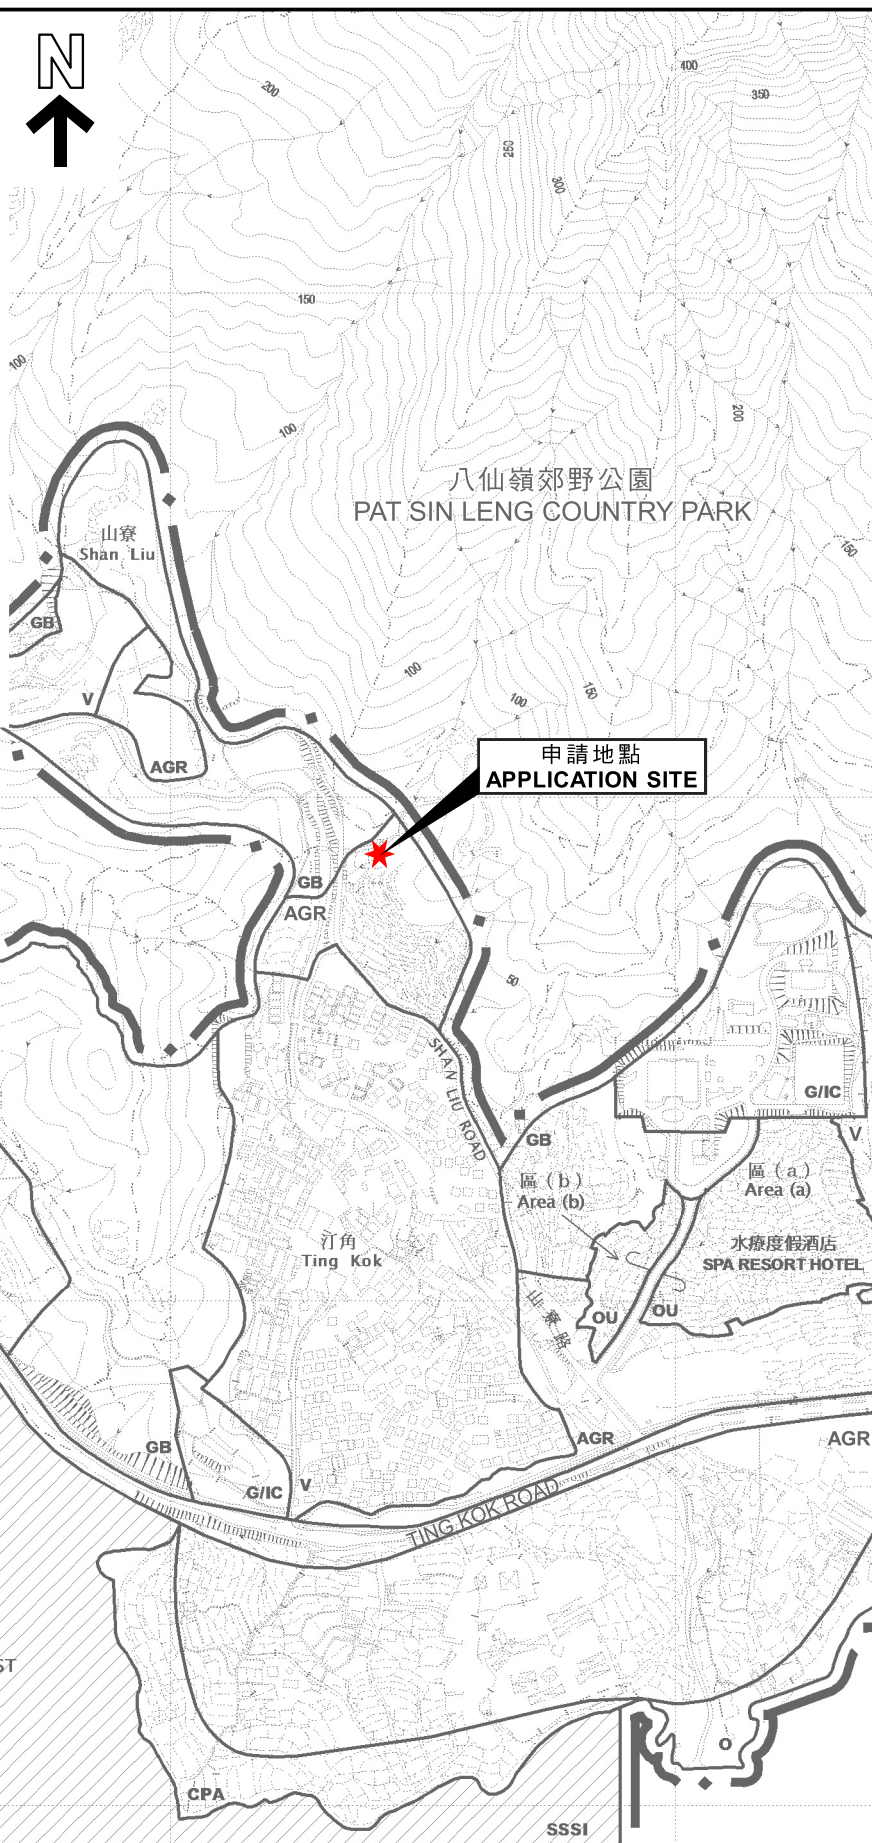

### 位置圖 LOCATION PLAN

本摘要圖於2023年10月24日擬備，  
所根據的資料為於2015年10月27日核准的  
分區計劃大綱圖編號S/NE-TK/19  
EXTRACT PLAN PREPARED ON 24.10.2023  
BASED ON OUTLINE ZONING PLAN  
No. S/NE-TK/19 APPROVED ON 27.10.2015

將履行規劃許可附帶條件的期限延長多3個月  
擬議臨時康體文娛場所（野營地點）及  
臨時商店及服務行業（士多）（為期3年）  
新界大埔汀角丈量約份第29約地段第698號  
TO EXTEND THE TIME FOR COMPLIANCE WITH PLANNING CONDITIONS FOR 3 MORE MONTHS  
PROPOSED TEMPORARY PLACE OF RECREATION, SPORTS OR  
CULTURE (PICNIC AREA) AND TEMPORARY SHOP AND SERVICES (STORE)  
FOR A PERIOD OF 3 YEARS  
LOT 698 IN D.D. 29, TING KOK, TAI PO, NEW TERRITORIES

SCALE 1 : 7 500 比例尺  
0 100 200 300 米  
METRES

規劃署  
PLANNING  
DEPARTMENT



參考編號  
REFERENCE No.  
A/NE-TK/744-4

圖 PLAN  
AA-1