




要覽圖 KEY PLAN

SCALE 1 : 50 000 比例尺

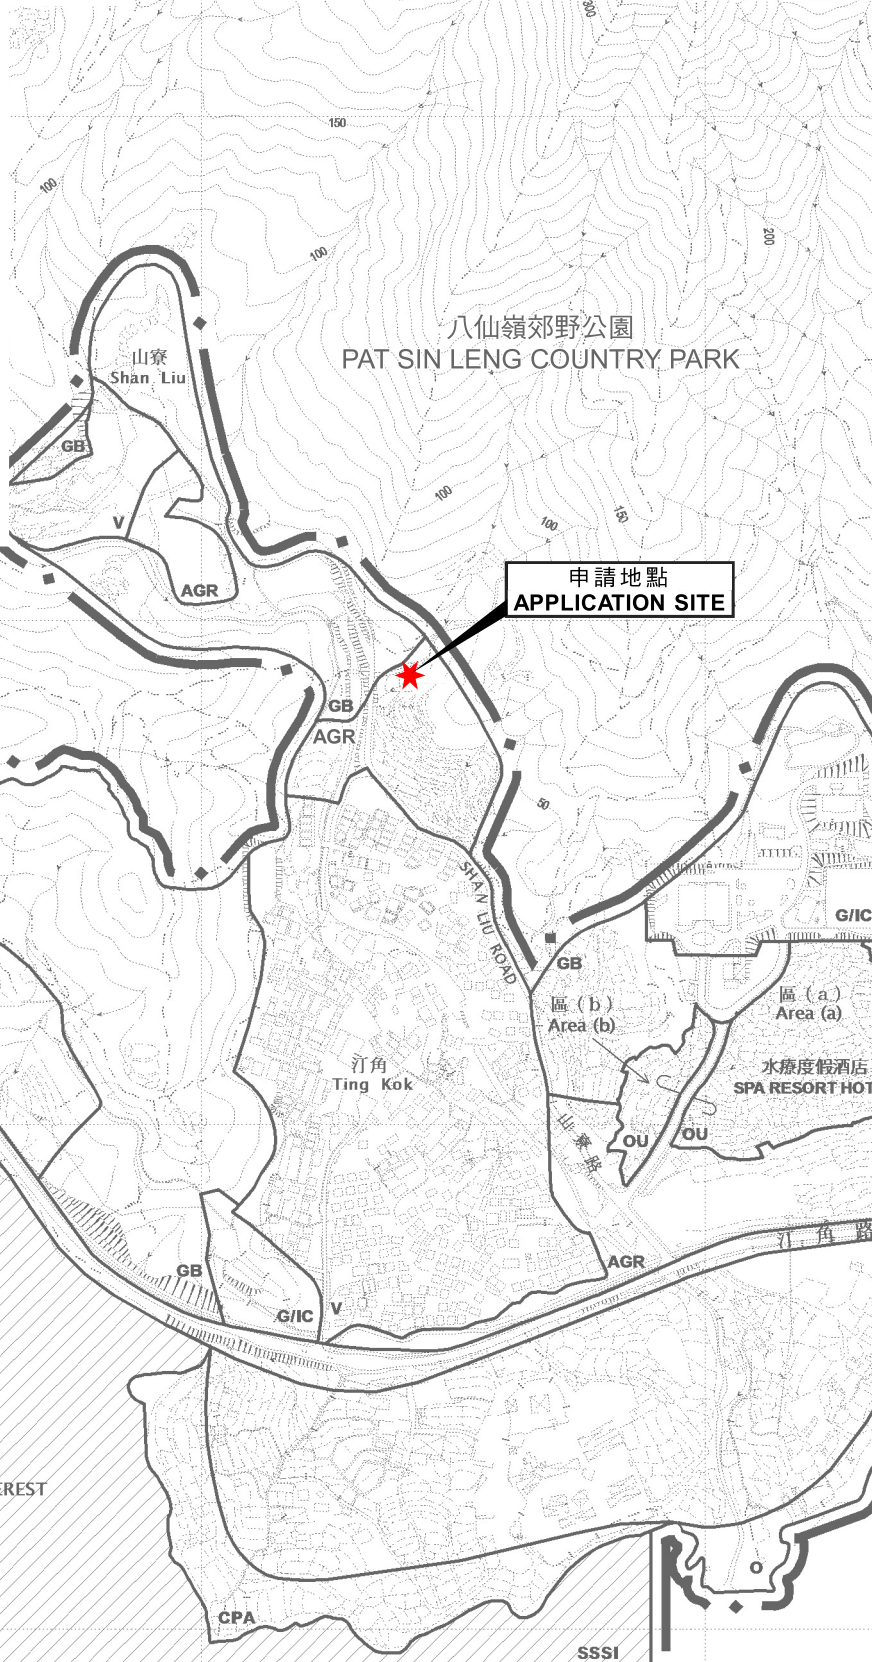

位置圖 LOCATION PLAN

本摘要圖於2022年2月22日擬備，
所根據的資料為於2015年10月27日
核准的分區計劃大綱圖編號S/NE-TK/19
EXTRACT PLAN PREPARED ON 22.2.2022
BASED ON OUTLINE ZONING PLAN
No. S/NE-TK/19 APPROVED ON 27.10.2015

擬議臨時康體文娛場所（野營地點）及
臨時商店及服務行業（士多）（為期3年）
新界大埔汀角丈量約份第29約地段第698號
PROPOSED TEMPORARY PLACE OF RECREATION, SPORTS OR
CULTURE (PICNIC AREA) AND TEMPORARY SHOP AND SERVICES (STORE)
FOR A PERIOD OF 3 YEARS
LOT 698 IN D.D. 29, TING KOK, TAI PO, NEW TERRITORIES

米 100 0 100 200 300 米
METRES SCALE 1 : 7 500 比例尺

規劃署
PLANNING
DEPARTMENT



參考編號
REFERENCE No.

A/NE-TK/744

圖 PLAN

A-1