


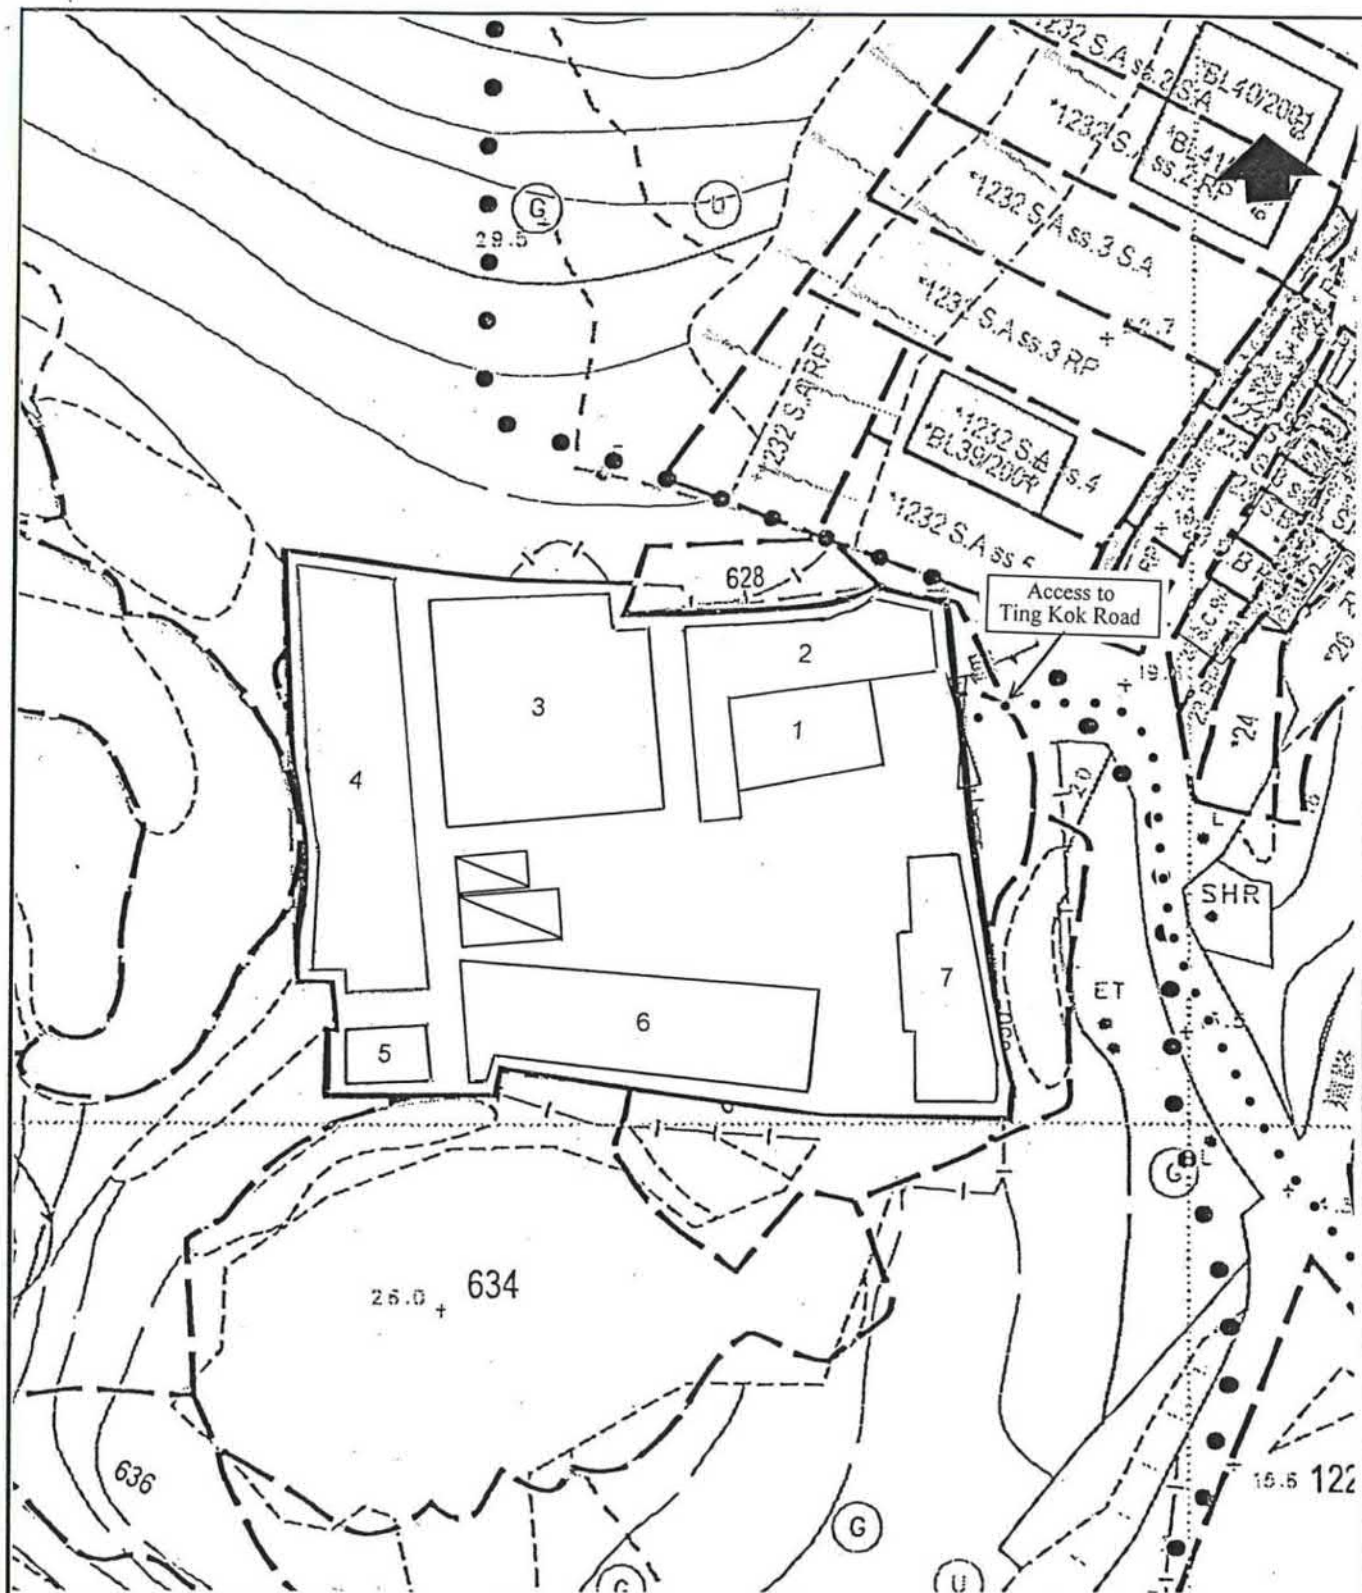

Legend

- The Application Site
- Structures / Canopies
- Light Goods Vehicles Park
- Private Car Park

Layout Plan

Temporary Warehouse
(Storage of Grain, Cooking Oil and Grocery)
at Various Lots in DD23
and Adjoining Government Land,
Ting Kok, Tai Po

0 10 20 30 METRES

Plan 3


PlanArch Consultants Ltd.

Revision: Date: 3.1.2022



要覽圖 KEY PLAN

SCALE 1 : 50 000 比例尺

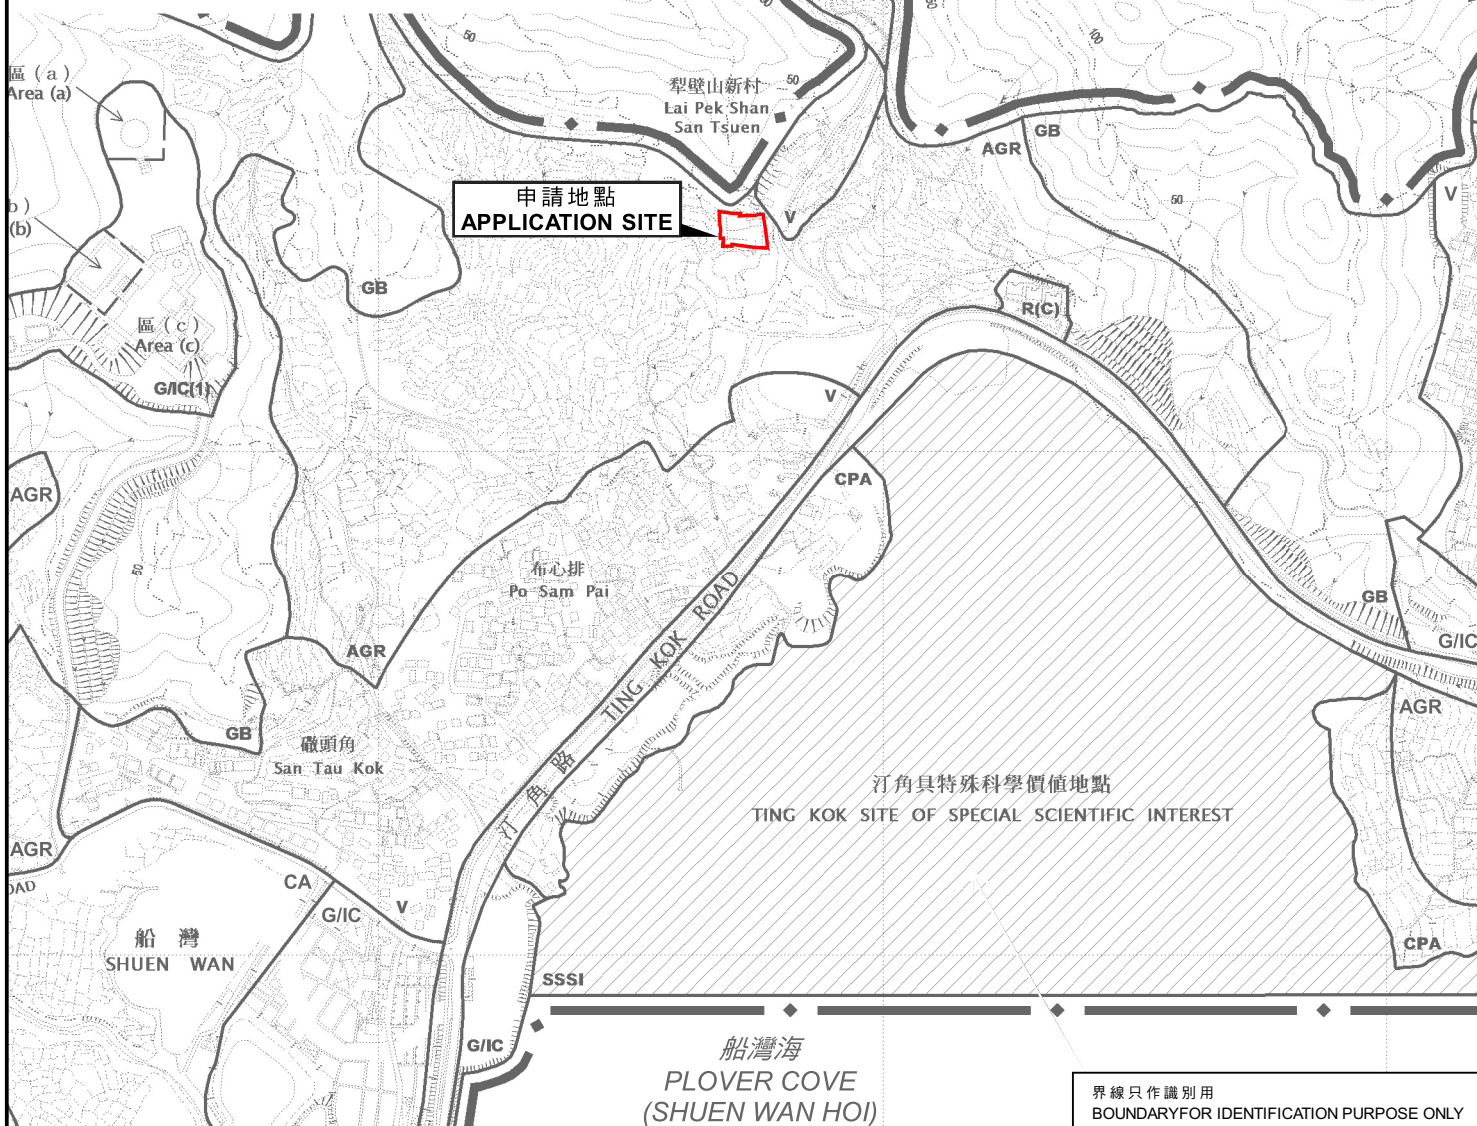

位置圖 LOCATION PLAN

臨時貨倉（存放糧油雜貨）（為期3年）
新界大埔汀角丈量約份第23約地段第626號（部分）、
第627號（部分）、第629號（部分）、第630號（部分）、
第631號（部分）、第632號及第634號（部分）和毗連政府土地
TEMPORARY WAREHOUSE (STORAGE OF GRAIN, COOKING OIL
AND GROCERY) FOR A PERIOD OF 3 YEARS
LOTS 626 (PART), 627 (PART), 629 (PART), 630 (PART), 631 (PART),
632, 634 (PART) IN D.D. 23 AND ADJOINING GOVERNMENT LAND,
TING KOK, TAI PO, NEW TERRITORIES
SCALE 1 : 7 500 比例尺

米 100 0 200 300 米
METRES

界線只作識別用
BOUNDARY FOR IDENTIFICATION PURPOSE ONLY

規劃署
PLANNING
DEPARTMENT



參考編號
REFERENCE No.

A/NE-TK/745

圖 PLAN

A-1

本摘要圖於2022年3月4日擬備，
所根據的資料為於2015年10月27日
核准的分區計劃大綱圖編號S/NE-TK/19
EXTRACT PLAN PREPARED ON 4.3.2022
BASED ON OUTLINE ZONING PLAN
No. S/NE-TK/19 APPROVED ON 27.10.2015

於1990年9月7日拍得的航攝照片
編號A22555
AERIAL PHOTO NO. A22555
TAKEN ON 7.9.1990



於2021年1月15日拍得的航攝照片
編號E126633C
AERIAL PHOTO NO. E126633C
TAKEN ON 15.1.2021



圖例 LEGEND

 申請地點（界線只作識別用）
APPLICATION SITE
(BOUNDARY FOR IDENTIFICATION
PURPOSE ONLY)

航攝照片 AERIAL PHOTO

臨時貨倉（存放糧油雜貨）（為期3年）
新界大埔汀角丈量約份第23約地段第626號（部分）、
第627號（部分）、第629號（部分）、第630號（部分）、
第631號（部分）、第632號及第634號（部分）和毗連政府土地
TEMPORARY WAREHOUSE (STORAGE OF GRAIN, COOKING OIL
AND GROCERY) FOR A PERIOD OF 3 YEARS
LOTS 626 (PART), 627 (PART), 629 (PART), 630 (PART), 631 (PART),
632, 634 (PART) IN D.D. 23 AND ADJOINING GOVERNMENT LAND,
TING KOK, TAI PO, NEW TERRITORIES

規劃署
PLANNING
DEPARTMENT



參考編號
REFERENCE No.

A/NE-TK/745

圖 PLAN

A-3

本摘要圖於2022年3月2日擬備
EXTRACT PLAN PREPARED ON 2.3.2022

申請地點
APPLICATION SITE



2

申請地點
APPLICATION SITE



申請地點界線只作識別用
APPLICATION SITE BOUNDARY FOR IDENTIFICATION PURPOSE ONLY

實地照片 SITE PHOTOS

臨時貨倉（存放糧油雜貨）（為期3年）
新界大埔汀角丈量約份第23約地段第626號（部分）、
第627號（部分）、第629號（部分）、第630號（部分）、
第631號（部分）、第632號及第634號（部分）和毗連政府土地
TEMPORARY WAREHOUSE (STORAGE OF GRAIN, COOKING OIL
AND GROCERY) FOR A PERIOD OF 3 YEARS
LOTS 626 (PART), 627 (PART), 629 (PART), 630 (PART), 631 (PART),
632, 634 (PART) IN D.D. 23 AND ADJOINING GOVERNMENT LAND,
TING KOK, TAI PO, NEW TERRITORIES

本摘要圖於2022年3月4日擬備，所根據
的資料為攝於2022年3月1日
的實地照片
PLAN PREPARED ON 4.3.2022 BASED ON
SITE PHOTOS TAKEN ON 1.3.2022

規劃署
PLANNING
DEPARTMENT



參考編號
REFERENCE No.

A/NE-TK/745

圖PLAN

A-4a

3



4



申請地點界線只作識別用

APPLICATION SITE BOUNDARY FOR IDENTIFICATION PURPOSE ONLY

實地照片 SITE PHOTOS

本摘要圖於2022年3月4日擬備，所根據的資料為攝於2022年3月1日的實地照片
PLAN PREPARED ON 4.3.2022 BASED ON SITE PHOTOS TAKEN ON 1.3.2022

臨時貨倉（存放糧油雜貨）（為期3年）
新界大埔汀角丈量約份第23約地段第626號（部分）、
第627號（部分）、第629號（部分）、第630號（部分）、
第631號（部分）、第632號及第634號（部分）和毗連政府土地
TEMPORARY WAREHOUSE (STORAGE OF GRAIN, COOKING OIL
AND GROCERY) FOR A PERIOD OF 3 YEARS
LOTS 626 (PART), 627 (PART), 629 (PART), 630 (PART), 631 (PART),
632, 634 (PART) IN D.D. 23 AND ADJOINING GOVERNMENT LAND,
TING KOK, TAI PO, NEW TERRITORIES

規劃署
PLANNING
DEPARTMENT



參考編號
REFERENCE No.

A/NE-TK/745

圖PLAN

A-4b