


FUEL CONSUMPTION	
I	ELECTRICITY

LEGEND:

- EXISTING APPROVED WALL PARTITION
- NEW FULL HEIGHT LIGHT WEIGHT Y-TONG BLOCK WALL PARTITION
- NEW 1 HR. F.R.P. SELF CLOSING DOOR WITH UPPER GLASS VISION PANEL
- EXISTING FULL HEIGHT METAL SELF-CLOSING DOOR
- EXISTING FULL HEIGHT SELF-CLOSING WOODEN DOOR
- RAISED FLOOR LEVEL
- NON-LICENSED AREA
- LEASED AREA FOR OSA

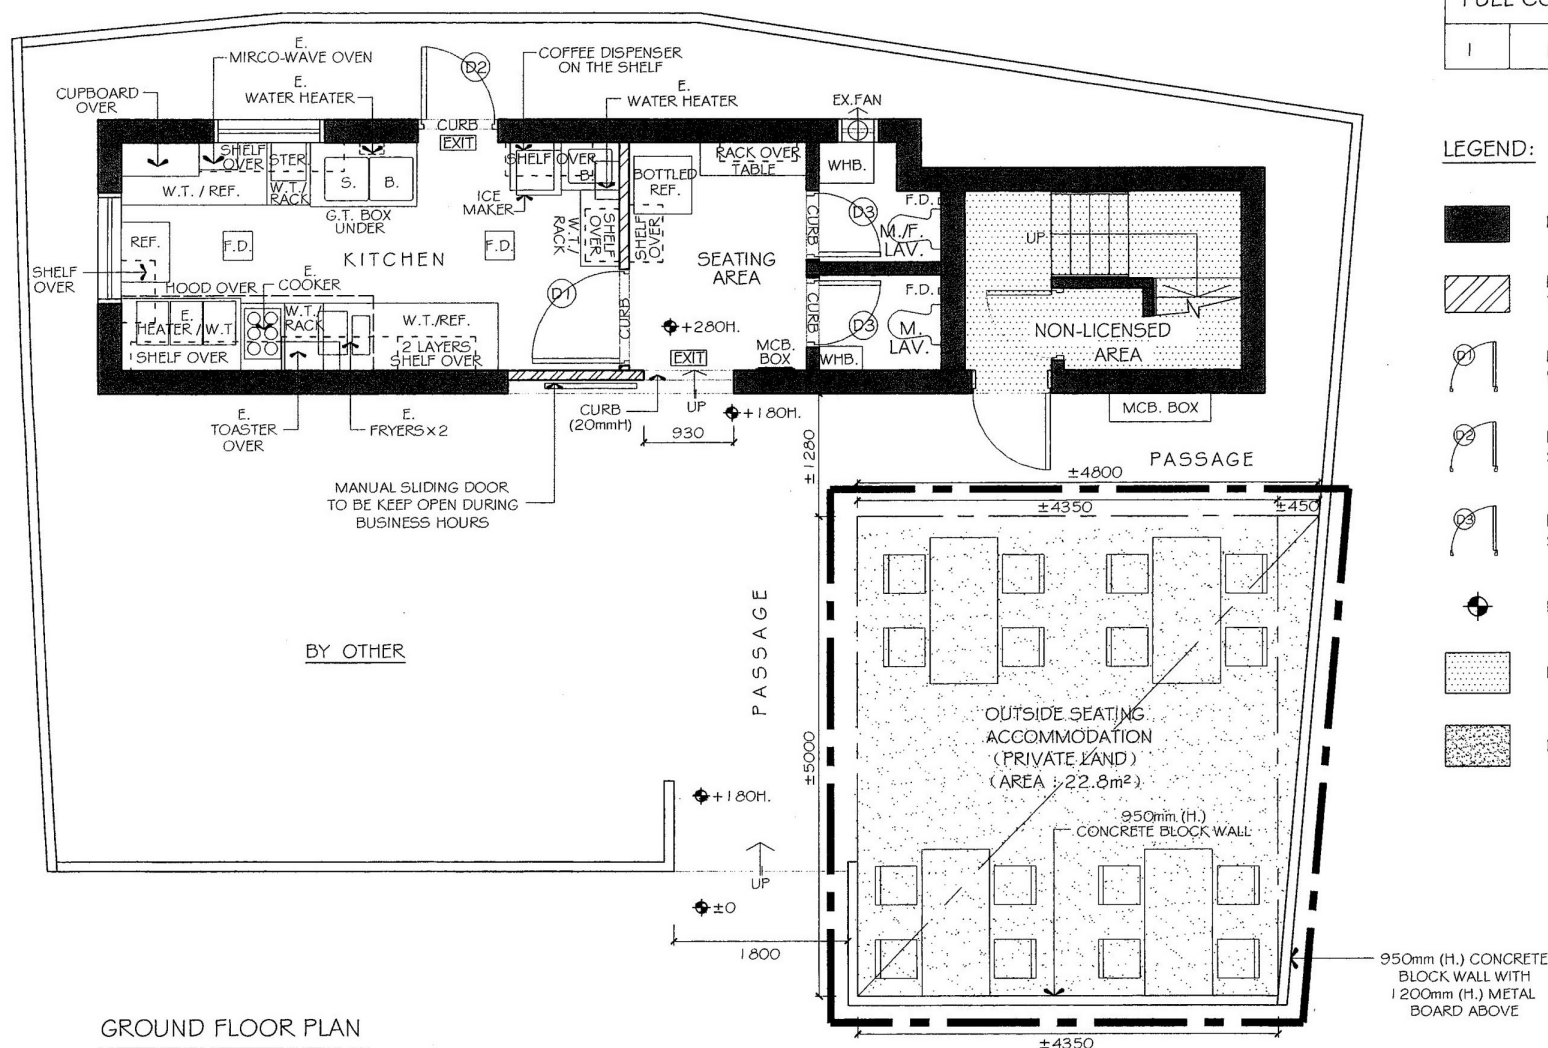

GROUND FLOOR PLAN

SCALE

(ATTACHED PLAN A FOR OSA)

LAYOUT PLAN FOR THE GENERAL RESTAURANT AT G/F,
NO.47F, TAI MEI TUK VILLAGE, TAI PO, NEW TERRITORIES


2020-10-21 15:25PM RH12

PROJECT		DRAWING	
DRAWING		DRAWING	

參考編號
REFERENCE No. A/NE-TK/746


繪圖 DRAWING A-1

(來源：申請人建議書)
(SOURCE: APPLICANT'S SUBMISSION PLAN)

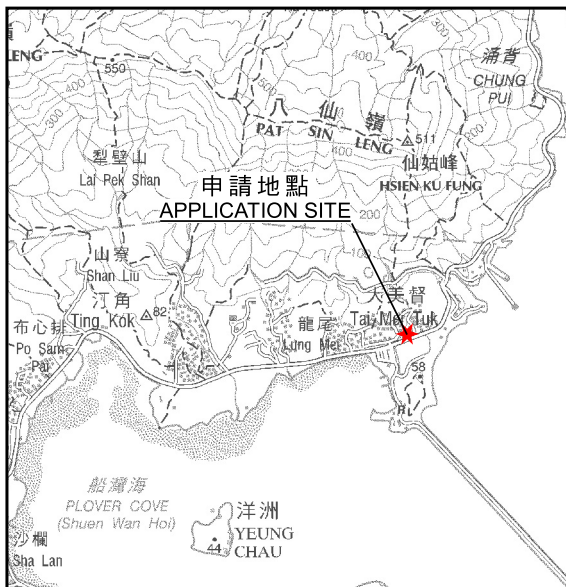

要覽圖 KEY PLAN

SCALE 1 : 50 000 比例尺

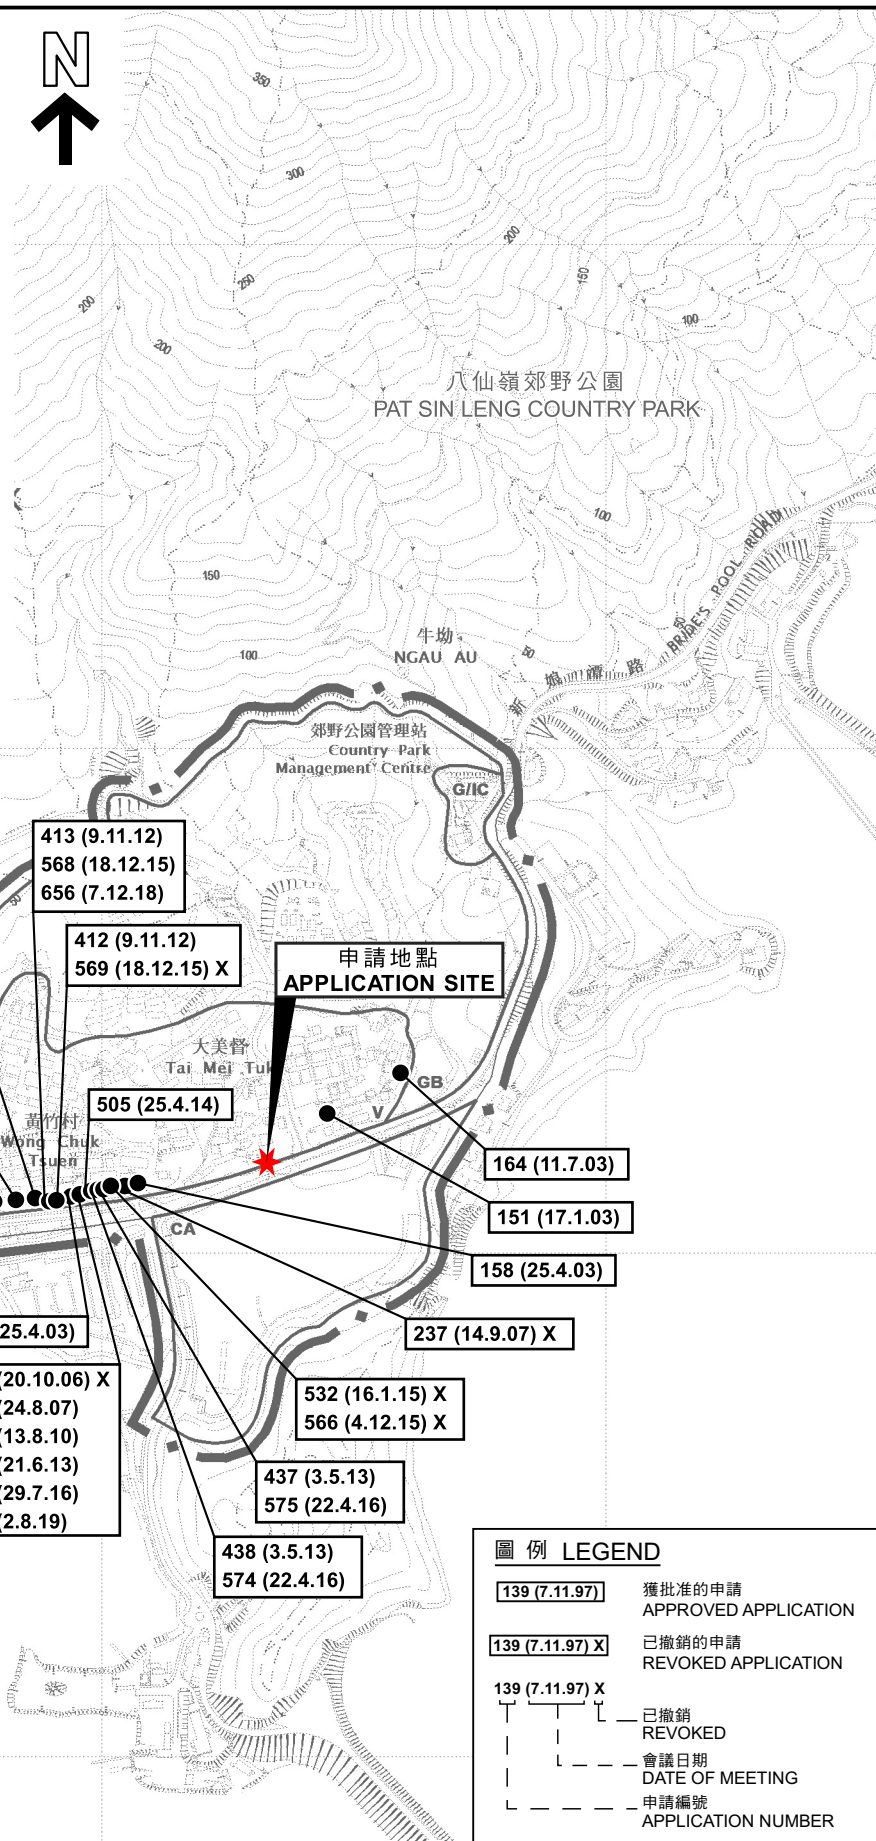

圖例 LEGEND

139 (7.11.97)	獲批准的申請 APPROVED APPLICATION
139 (7.11.97) X	已撤銷的申請 REVOKED APPLICATION
139 (7.11.97) X	已撤銷 REVOKED
	會議日期 DATE OF MEETING
	申請編號 APPLICATION NUMBER

這是1990年9月7日在憲報公布的中期發展審批地區圖編號
IDPA/NE-TK/1 沒有涵蓋的範圍，但已包括在
汀角分區計劃大綱草圖編號 S/NE-TK/14 的規劃區內。

位置圖 LOCATION PLAN

臨時食肆（餐廳戶外座位區）（為期3年）
新界大埔大美督丈量約份第28約
地段第715號餘段（部分）
TEMPORARY EATING PLACE
(OUTSIDE SEATING ACCOMMODATION OF A RESTAURANT)
FOR A PERIOD OF 3 YEARS
LOT 715 RP (PART) IN D.D. 28,
TAI MEI TUK, TAI PO, NEW TERRITORIES

SCALE 1 : 7 500 比例尺
米 100 0 100 200 300 米
METRES

本摘要圖於2022年3月2日擬備，
所根據的資料為於2015年10月27日
核准的分區計劃大綱圖編號S/NE-TK/19
EXTRACT PLAN PREPARED ON 2.3.2022
BASED ON OUTLINE ZONING PLAN
No. S/NE-TK/19 APPROVED ON 27.10.2015

規劃署
PLANNING
DEPARTMENT



參考編號
REFERENCE No.
A/NE-TK/746

圖 PLAN
A-1



圖例 LEGEND



申請地點 (界線只作識別用)
APPLICATION SITE
(BOUNDARY FOR IDENTIFICATION
PURPOSE ONLY)

本摘要圖於2022年2月25日擬備
所根據的資料為地政總署
於2021年1月15日拍得的航攝照片
編號E127056C

EXTRACT PLAN PREPARED ON 25.2.2022
BASED ON AERIAL PHOTO No. E127056C
TAKEN ON 15.1.2021 BY
LANDS DEPARTMENT

航攝照片 AERIAL PHOTO

臨時食肆 (餐廳戶外座位區) (為期3年)
新界大埔大美督丈量約份第28約
地段第715號餘段 (部分)
TEMPORARY EATING PLACE
(OUTSIDE SEATING ACCOMMODATION OF A RESTAURANT)
FOR A PERIOD OF 3 YEARS
LOT 715 RP (PART) IN D.D. 28,
TAI MEI TUK, TAI PO, NEW TERRITORIES

規劃署
PLANNING
DEPARTMENT



參考編號
REFERENCE No.

A/NE-TK/746

圖 PLAN

A-3

1



實地照片 SITE PHOTO

臨時食肆（餐廳戶外座位區）（為期3年）
 新界大埔大美督丈量約份第28約
 地段第715號餘段（部分）
 TEMPORARY EATING PLACE
 (OUTSIDE SEATING ACCOMMODATION OF A RESTAURANT)
 FOR A PERIOD OF 3 YEARS
 LOT 715 RP (PART) IN D.D. 28,
 TAI MEI TUK, TAI PO, NEW TERRITORIES

規劃署
 PLANNING
 DEPARTMENT



參考編號
 REFERENCE No.

A/NE-TK/746

圖 PLAN
 A-4

本摘要圖於2022年3月9日擬備，所根據
 的資料為攝於2022年2月28日
 的實地照片
 PLAN PREPARED ON 9.3.2022 BASED ON
 SITE PHOTO TAKEN ON 28.2.2022