




要覽圖 KEY PLAN

SCALE 1 : 50 000 比例尺

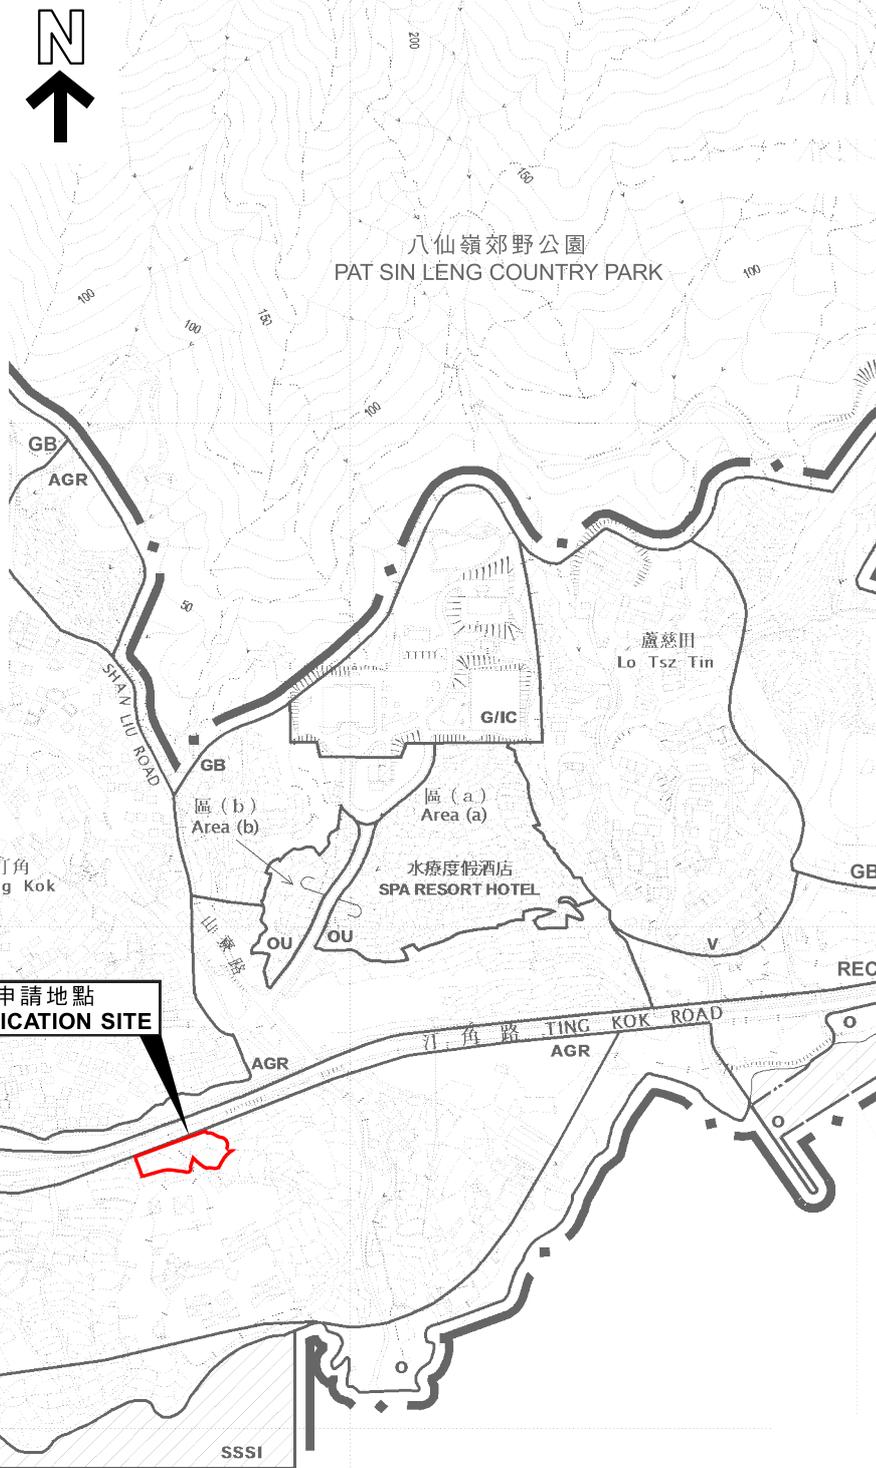

申請地點
APPLICATION SITE

汀角具特殊科學價值地點
TING KOK SITE OF
SPECIAL SCIENTIFIC INTEREST

船灣海
PLOVER COVE
(SHUEN WAN HOI)

界線只作識別用
BOUNDARY FOR IDENTIFICATION
PURPOSE ONLY

位置圖 LOCATION PLAN

擬議臨時燒烤場及露營車度假營連附屬設施（為期3年）及填土工程
新界大埔汀角丈量約份第17約地段第321號餘段、
第322號餘段、第324號餘段、第325號餘段、第326號餘段、
第327號、第328號、第383號及第384號餘段（部分）及毗連政府土地
PROPOSED TEMPORARY BARBECUE SITE
AND CARAVAN HOLIDAY CAMP WITH ANCILLARY FACILITIES
FOR A PERIOD OF 3 YEARS AND FILLING OF LAND
LOTS 321 RP, 322 RP, 324 RP, 325 RP, 326 RP, 327, 328, 383 AND
384 RP (PART) IN D.D. 17 AND ADJOINING GOVERNMENT LAND,
TING KOK, TAI PO, NEW TERRITORIES

SCALE 1 : 7 500 比例尺
米 METRES 100 0 100 200 300 米 METRES

本摘要圖於2022年7月25日擬備，
所根據的資料為於2015年10月27日
核准的分區計劃大綱圖編號S/NE-TK/19
EXTRACT PLAN PREPARED ON 25.7.2022
BASED ON OUTLINE ZONING PLAN
No. S/NE-TK/19 APPROVED ON 27.10.2015

規劃署
PLANNING
DEPARTMENT



參考編號
REFERENCE No.
A/NE-TK/752

圖 PLAN
A-1