

地段索引圖 LOT INDEX PLAN Site Plan



臨時士多建築物資料：


號數	用途	面積	高度
1	臨時士多	10.6 x 4.0 = 42.4 m ²	3.70m
		建築物總面積：42.4 m ²	

備註：全部建築物均為一層高。

申請地點
APPLICATION SITE

地政總署測繪處 Survey and Mapping Office, Lands Department

比例尺 SCALE

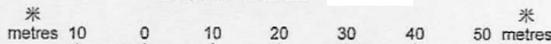

Locality : _____
 Lot Index Plan No. : ags_S0000084247_0001
 District Survey Office : Land Information Centre
 Date : 09-Nov-2021
 Reference No. : 3-SE-23B

香港特別行政區政府 一 版權所有
 © Copyright reserved - Hong Kong SAR Government
 SMO-P01 20211109095520 10

摘要說明：本地段索引圖在其背景的地形圖上標示了各種永久和短期持有的土地的圖像界線。這些土地包括私人地段、政府撥地、短期租約的地段，以及其他作核准用途的土地。請注意：(1)本索引圖上的資料會被不時更新而不作事先通知；(2)索引圖的更新或會延後於有關資料的實際變更；以及(3)本索引圖中顯示的界線僅供識別之用，資料是否準確可靠，應徵詢專業土地測量師的意見。
 免責說明：如因使用本地段索引圖，或因所依據的本索引圖資料出錯、遺漏、過時或有誤差而引致任何損失或損害，政府概不承擔任何法律責任。

Explanatory notes : This plan shows the graphical boundaries of different kinds of permanent and temporary land holdings with the topographic map in the backdrop. The land holdings as shown may include private lots, government land allocations, short term tenancies and other permitted uses of land. It must be noted that: (1) the information shown on this plan is subject to update without prior notification; (2) there may be time lag between an update and the related changes taken place; and (3) the graphical boundaries as shown are for identification purpose only and interpretation of their accuracy and reliability requires the advice from professional land surveyor.

Disclaimer : The Government shall not be responsible for any loss or damage howsoever arising from the use of this plan or in reliance upon its correctness.

參考編號
REFERENCE No. A/NE-TK/754

繪圖 DRAWING A-1


(來源：申請人建議書)
(SOURCE: APPLICANT'S SUBMISSION PLAN)



八仙嶺郊野公園 PAI SIN LENG COUNTRY PARK

要覽圖 KEY PLAN

SCALE 1 : 50 000 比例尺

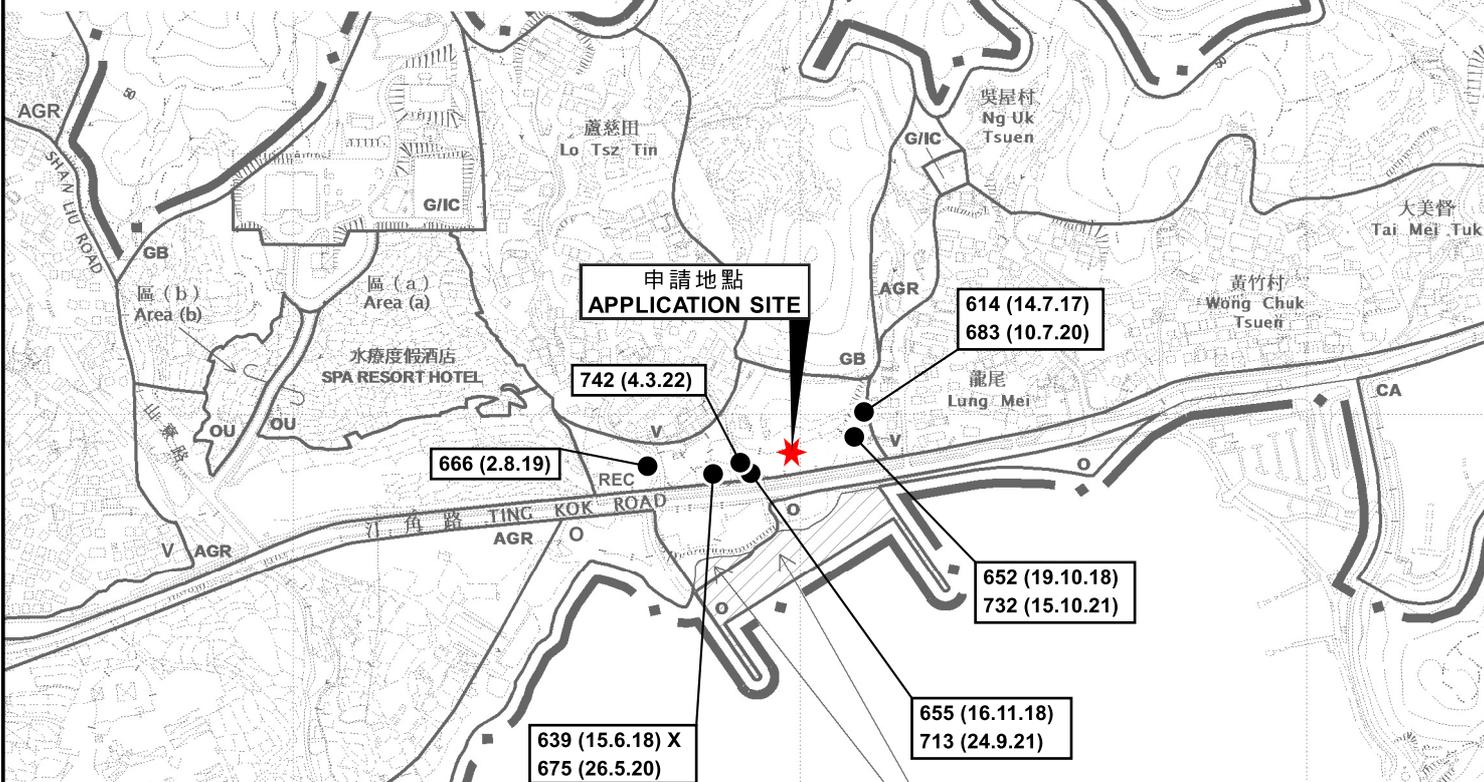

圖例 LEGEND

- 139 (7.11.97) 獲批准的申請
APPROVED APPLICATION
- 139 (7.11.97) X 已撤銷的申請
REVOKED APPLICATION
- 139 (7.11.97) X
 - 已撤銷
REVOKED
 - 會議日期
DATE OF MEETING
 - 申請編號
APPLICATION NUMBER

船灣海 PLOVER COVE (SHUEN WAN HOI)

這是1990年9月7日在憲報公布的中期發展審批地區圖編號 IDPA/NE-TK/1 沒有涵蓋的範圍，但已包括在汀角分區計劃大綱草圖編號 S/NE-TK/14 的規劃區內。
AREA NOT FALLING WITHIN THE BOUNDARIES OF THE IDPA PLAN No. IDPA/NE-TK/1 PUBLISHED IN THE GAZETTE ON 7.9.1990 BUT INCLUDED IN THE PLANNING SCHEME AREA ON THE DRAFT TING KOK OUTLINE ZONING PLAN No. S/NE-TK/14.

位置圖 LOCATION PLAN

臨時商店及服務行業(士多)(為期3年)
新界大埔龍尾丈量約份第17約地段第1651號A分段(部分)、
第1654號(部分)、第1655號(部分)及第1656號(部分)
TEMPORARY SHOP AND SERVICES (STORE)
FOR A PERIOD OF 3 YEARS
LOTS 1651 S.A (PART), 1654 (PART), 1655 (PART) AND 1656 (PART) IN D.D. 17,
LUNG MEI, TAI PO, NEW TERRITORIES

SCALE 1 : 7 500 比例尺
METRES 100 0 100 200 300 METRES

規劃署
PLANNING
DEPARTMENT




參考編號
REFERENCE No.

A/NE-TK/754

圖 PLAN

A-1

本摘要圖於2022年8月29日擬備，
所根據的資料為於2015年10月27日
核准的分區計劃大綱圖編號S/NE-TK/19
EXTRACT PLAN PREPARED ON 29.8.2022
BASED ON OUTLINE ZONING PLAN
No. S/NE-TK/19 APPROVED ON 27.10.2015

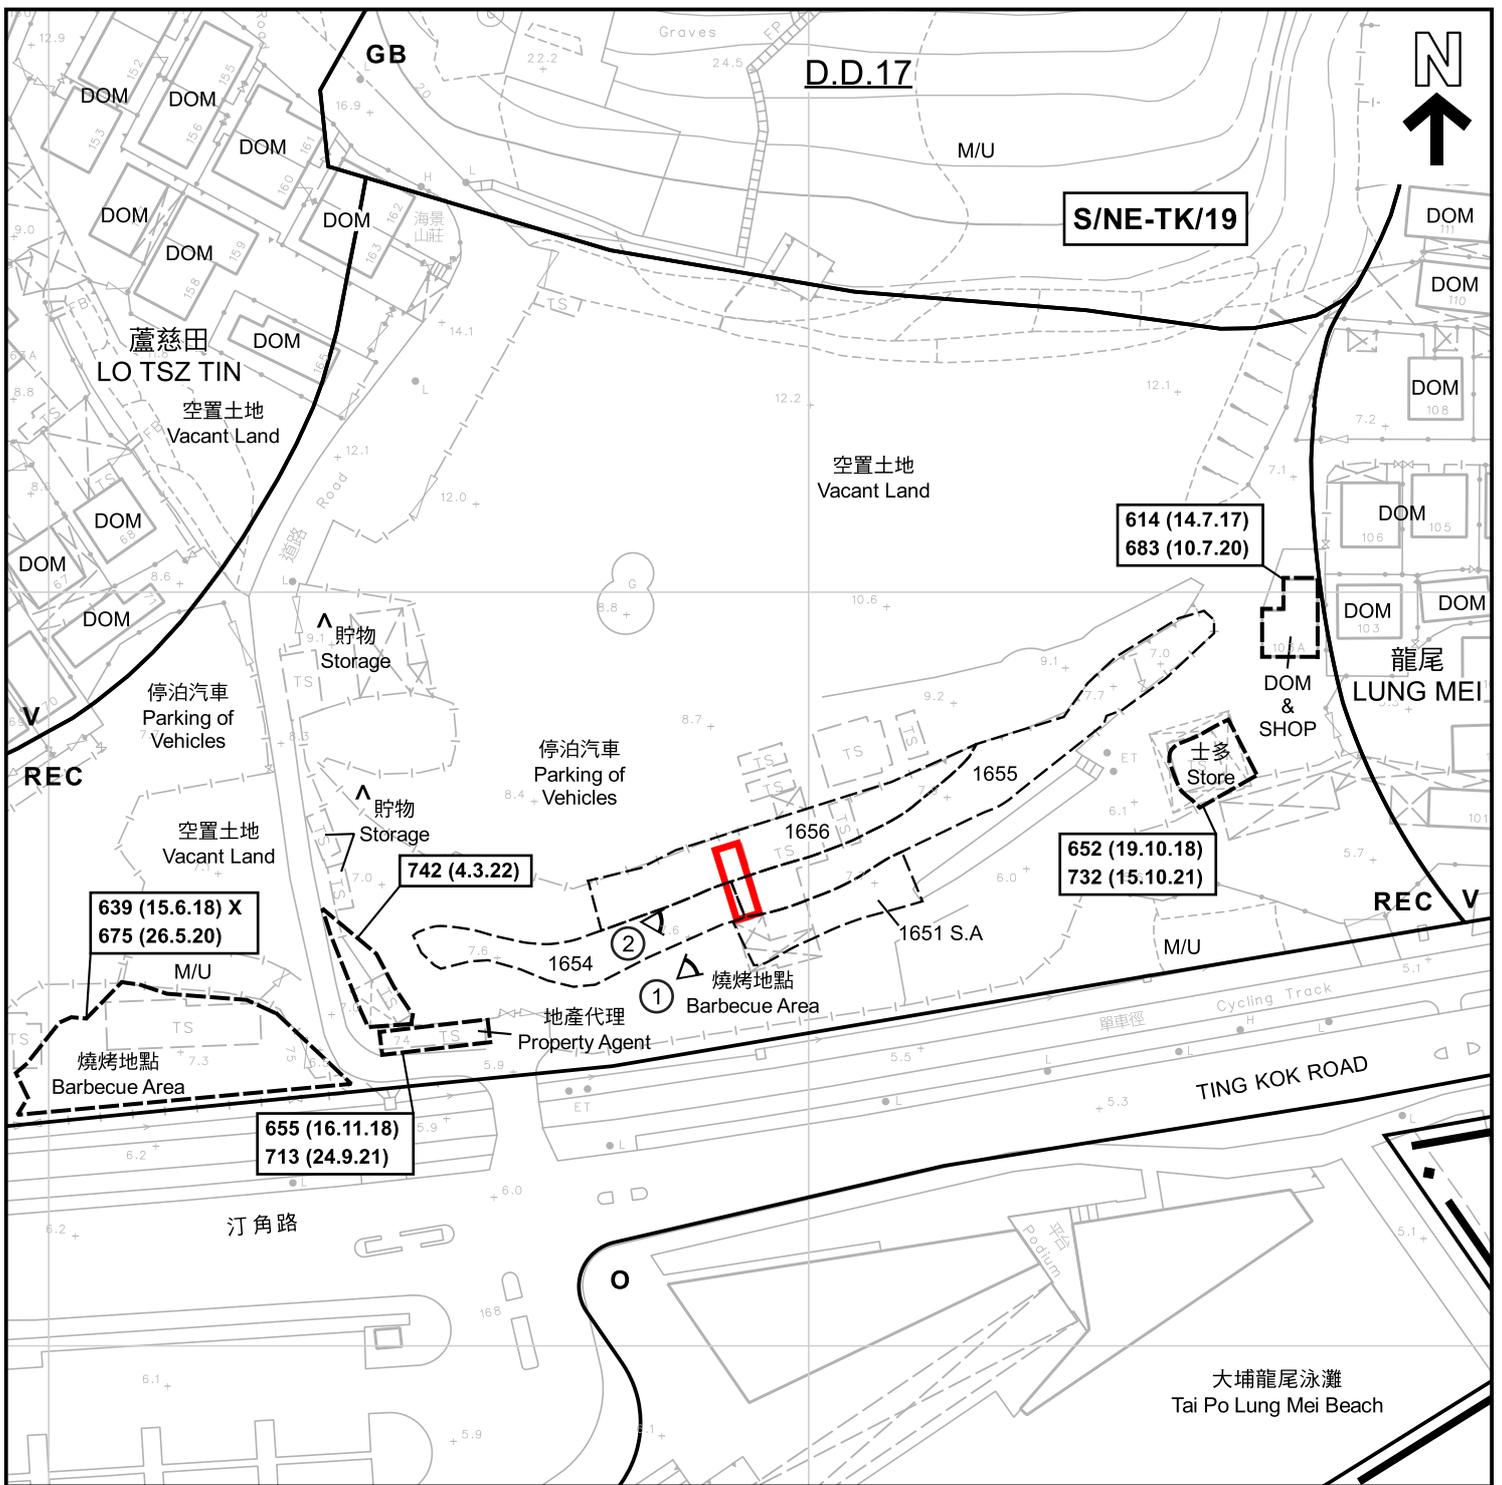

圖例 LEGEND

- | | | | | | | |
|------------|---|------------------|--|--|--------------------------------|----------------------------|
| | 申請地點 (界線只作識別用)
APPLICATION SITE
(BOUNDARY FOR IDENTIFICATION
PURPOSE ONLY) | DOM | 住用構築物
DOMESTIC STRUCTURE | | 獲批准的申請
APPROVED APPLICATION | |
| V | 鄉村式發展
VILLAGE TYPE DEVELOPMENT | DOM
&
SHOP | 住用構築物及商店
DOMESTIC STRUCTURE
AND SHOP | | 已撤銷的申請
REVOKED APPLICATION | |
| O | 休憩用地
OPEN SPACE | M/U | 荒地
UNUSED LAND | | | 會議日期
DATE OF MEETING |
| REC | 康樂
RECREATION | ① | 實地照片的觀景點
VIEWING POINT OF SITE PHOTO | | | 申請編號
APPLICATION NUMBER |
| GB | 綠化地帶
GREEN BELT | | | | | |

註釋 Notes:

(1) 2022年7月19日勘測的土地用途
Land uses shown on this plan are in accordance with the land use survey conducted by the Planning Department on 19.7.2022

(2) 土地用途跟1991年10月2日勘測的土地用途有別
Indicates that the use is different from that revealed by the land use survey conducted by the Planning Department on 2.10.1991

本摘要圖於2022年8月29日擬備，
所根據的資料為測量圖編號
3-SE-23B
EXTRACT PLAN PREPARED ON 29.8.2022
BASED ON SURVEY SHEET No.
3-SE-23B

平面圖 SITE PLAN

臨時商店及服務行業 (士多) (為期3年)
新界大埔龍尾丈量約份第17約地段第1651號A分段 (部分)、
第1654號 (部分)、第1655號 (部分) 及第1656號 (部分)
TEMPORARY SHOP AND SERVICES (STORE)
FOR A PERIOD OF 3 YEARS
LOTS 1651 S.A (PART), 1654 (PART), 1655 (PART) AND 1656 (PART) IN D.D. 17,
LUNG MEI, TAI PO, NEW TERRITORIES

SCALE 1 : 1 000 比例尺

米 METRES 20 0 20 40 米 METRES

**規劃署
PLANNING
DEPARTMENT**

參考編號
REFERENCE No.
A/NE-TK/754

圖 PLAN
A-2



圖例 LEGEND

 申請地點 (界線只作識別用)
APPLICATION SITE
(BOUNDARY FOR IDENTIFICATION
PURPOSE ONLY)

本摘要圖於2022年7月26日擬備
所根據的資料為地政總署
於2021年1月15日拍得的航攝照片
編號E127059C
EXTRACT PLAN PREPARED ON 26.7.2022
BASED ON AERIAL PHOTO No. E127059C
TAKEN ON 15.1.2021 BY
LANDS DEPARTMENT

航攝照片 AERIAL PHOTO

臨時商店及服務行業(士多) (為期3年)
新界大埔龍尾丈量約份第17約地段第1651號A分段(部分)、
第1654號(部分)、第1655號(部分)及第1656號(部分)
TEMPORARY SHOP AND SERVICES (STORE)
FOR A PERIOD OF 3 YEARS
LOTS 1651 S.A (PART), 1654 (PART), 1655 (PART) AND 1656 (PART) IN D.D. 17,
LUNG MEI, TAI PO, NEW TERRITORIES

船灣海
**PLANNING
DEPARTMENT**



參考編號
REFERENCE No.
A/NE-TK/754

圖 PLAN
A-3

1



2



申請地點界線只作識別用
APPLICATION SITE BOUNDARY FOR IDENTIFICATION PURPOSE ONLY

實地照片 SITE PHOTOS

本摘要圖於2022年7月27日擬備，所根據的資料為攝於2022年7月19日的實地照片

PLAN PREPARED ON 27.7.2022 BASED ON SITE PHOTOS TAKEN ON 19.7.2022

臨時商店及服務行業（士多）（為期3年）
新界大埔龍尾丈量約份第17約地段第1651號A分段（部分）、
第1654號（部分）、第1655號（部分）及第1656號（部分）
TEMPORARY SHOP AND SERVICES (STORE)
FOR A PERIOD OF 3 YEARS
LOTS 1651 S.A (PART), 1654 (PART), 1655 (PART) AND 1656 (PART) IN D.D. 17,
LUNG MEI, TAI PO, NEW TERRITORIES

**規劃署
PLANNING
DEPARTMENT**



參考編號
REFERENCE No.

A/NE-TK/754

圖 PLAN

A-4